


План 2 этажа

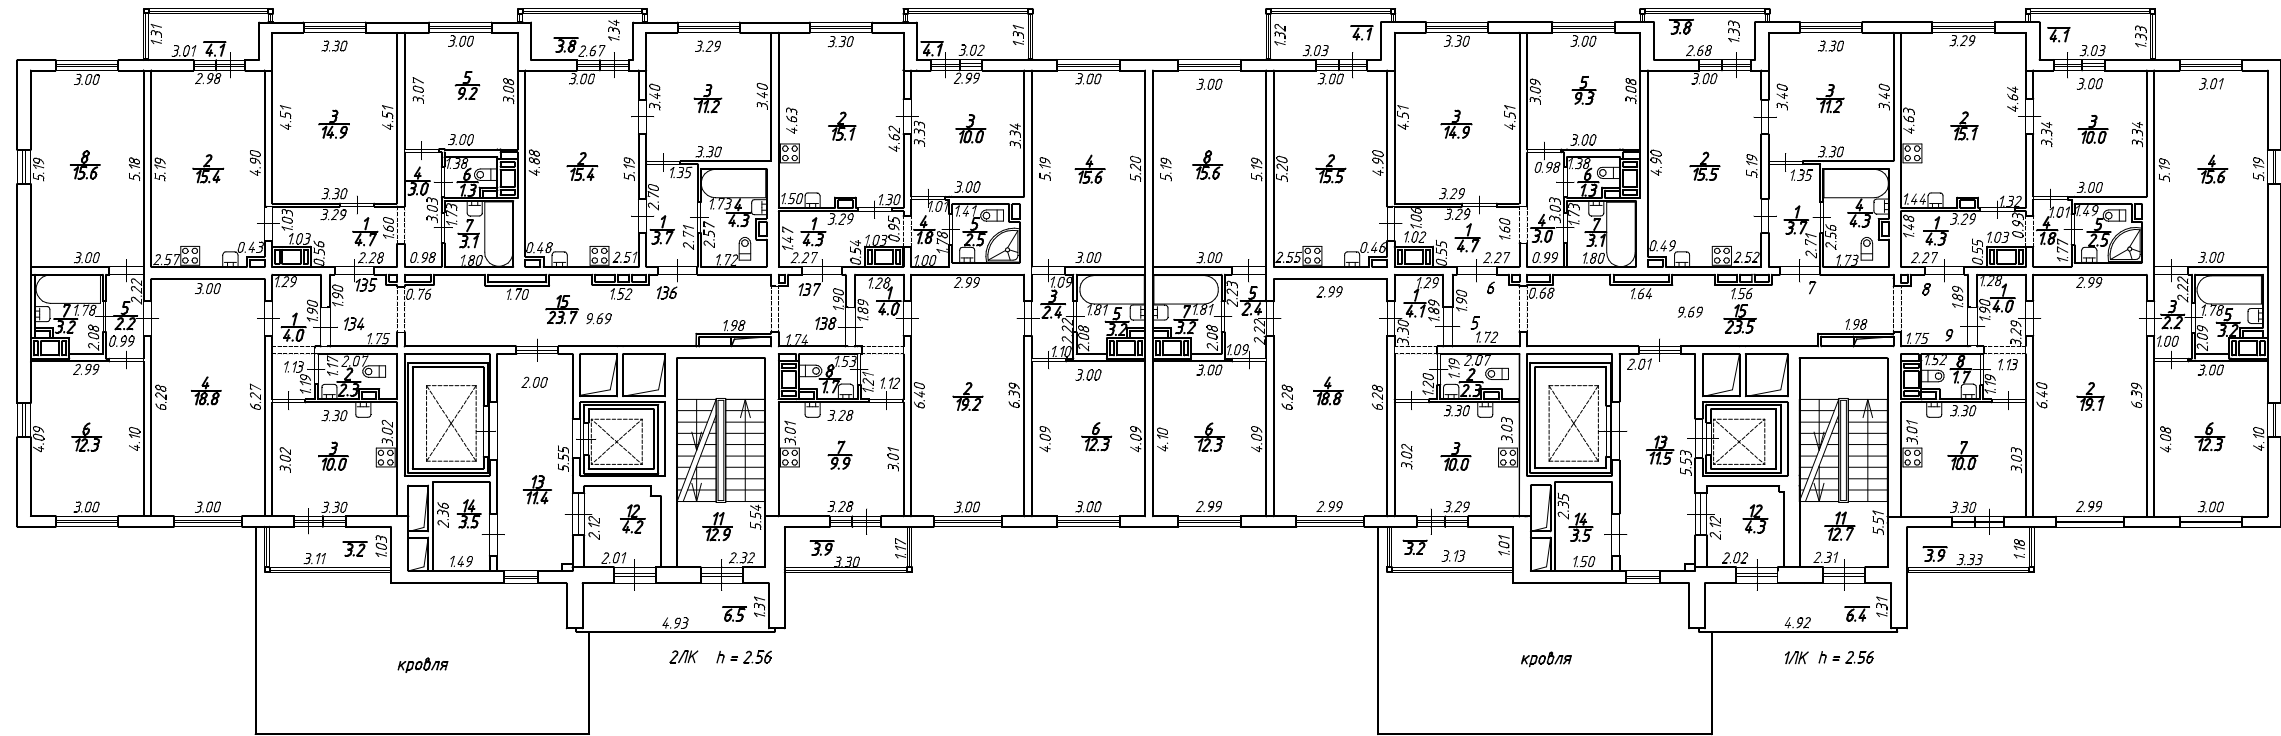

РФ	ООО "Частное агентство регистрации, кадастра и картографии"		
лист № 3	Адрес: Российская Федерация, Санкт-Петербург, внутригородское муниципальное образование Санкт-Петербурга муниципальный округ №54, улица Дыбенко, дом 7, корпус 2, строение 1		М 1: 200
	План 2 этажа		
Дата		ФИО	Подпись
15.03.2022	Управляющий	Наседкина М.А.	