
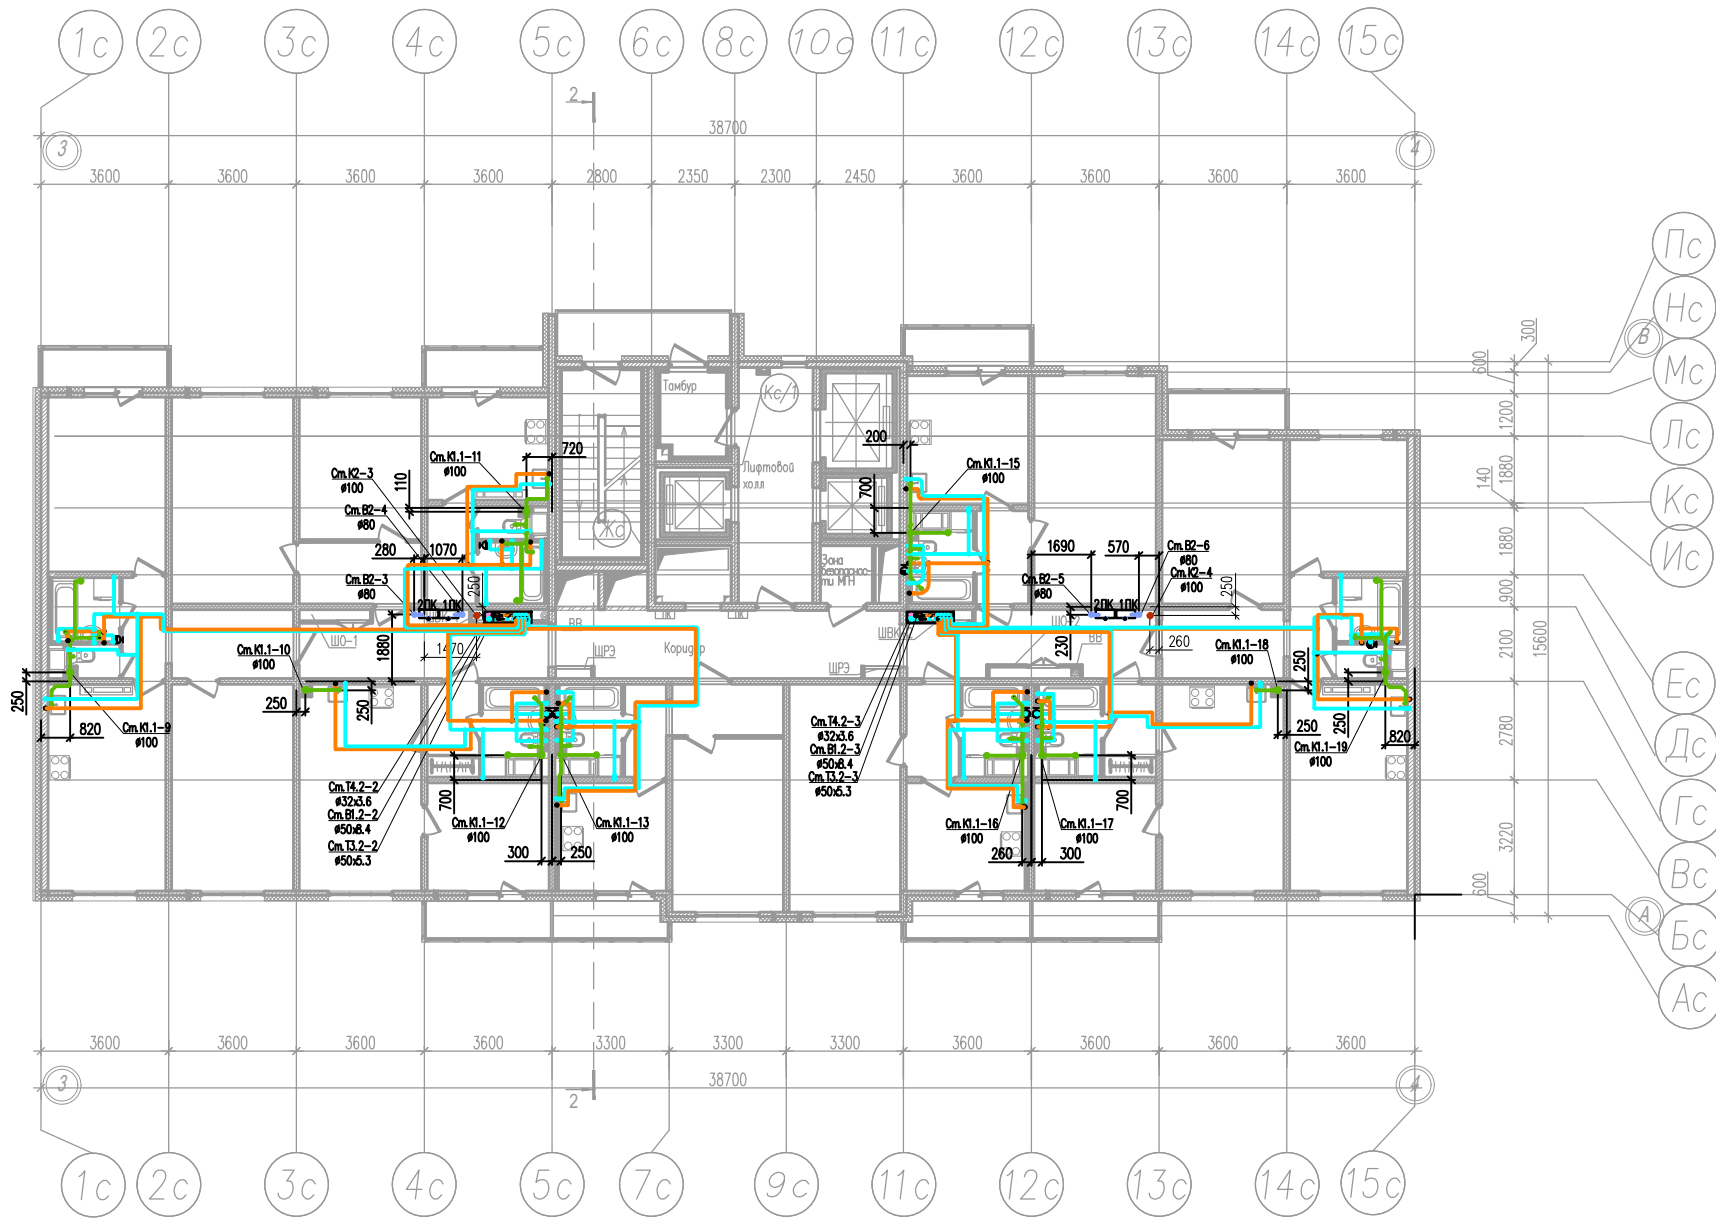


- Условные обозначения
- В2 — Противопожарный трубопровод.
 - В1.2 — Хозяйственно-питьевой водопровод 2 зоны
 - Т3.2 — Трубопровод горячей воды подающий 2 зоны
 - Т4.2 — Трубопровод горячей воды циркуляционный 2 зоны
 - К1.1 — Бытовая канализация
 - К2 — Дождевая канализация

Создано	
Внесены	
Дата	
Имя	

311/11.03.2014-7-1-ВК					
Многоквартирный дом со встроенно-пристроенными помещениями многоэтажный гараж (автостоянка) по адресу : г Санкт-Петербург, Октябрьская набережная дом 40 , корпус 2, литера Г2 . Кадастровый номер : 78.12.06.33102.650 . Участок 7 (по ПП)					
Изм	Код.уч.	Лист	№ док.	Подп.	Дата
Рук. группа	Симоненко			<i>С</i>	09.17
Разработал	Шуляк			<i>Ш</i>	09.17
Проверил	Симоненко			<i>С</i>	09.17
И.Контр.	Лебедева			<i>Л</i>	09.17
Система внутреннего водоснабжения и водоотведения. Многоквартирный дом Корпус 1 (секция, 2)			Статус	Лист	Листов
План 18-19 этажа			P	12	
АО ВИСКО Свидетельство № СРО-И-012-007-06			 АО ВИСКО Свидетельство № СРО-И-012-007-06 Формат А3		




- Условные обозначения
- B2 — Противопожарный трубопровод
 - B1.2 — Хозяйственно-питьевой водопровод 2 зоны
 - T3.2 — Трубопровод горячей воды подающий 2 зоны
 - T4.2 — Трубопровод горячей воды циркуляционный 2 зоны
 - K1.1 — Бытовая канализация
 - K2 — Дождевая канализация

					311/11.03.2014-7-1-ВК				
					Инженерный дом со встроенно-пристроенными помещениями многоэтажный корпус (обстояний) по адресу: г. Санкт-Петербург, Оштинская набережная, дом 40, корпус 2, литера Г2. Кадастровый номер: 78:12:0833102:650. Участок 7 (по ГПТ)				
Имя	Код.уч.	Лист	№ док.	Подп.	Дата	Система внутреннего водоснабжения и водоотведения. Многоквартирный дом. Корпус 1 (сезонный)	Страница	Лист	Листов
Разработчик	Симонович				09.17	План 20-го этажа.	Р	13	
Проверил	Шулик			09.17					
И.Контр.	Рябенкова			09.17					




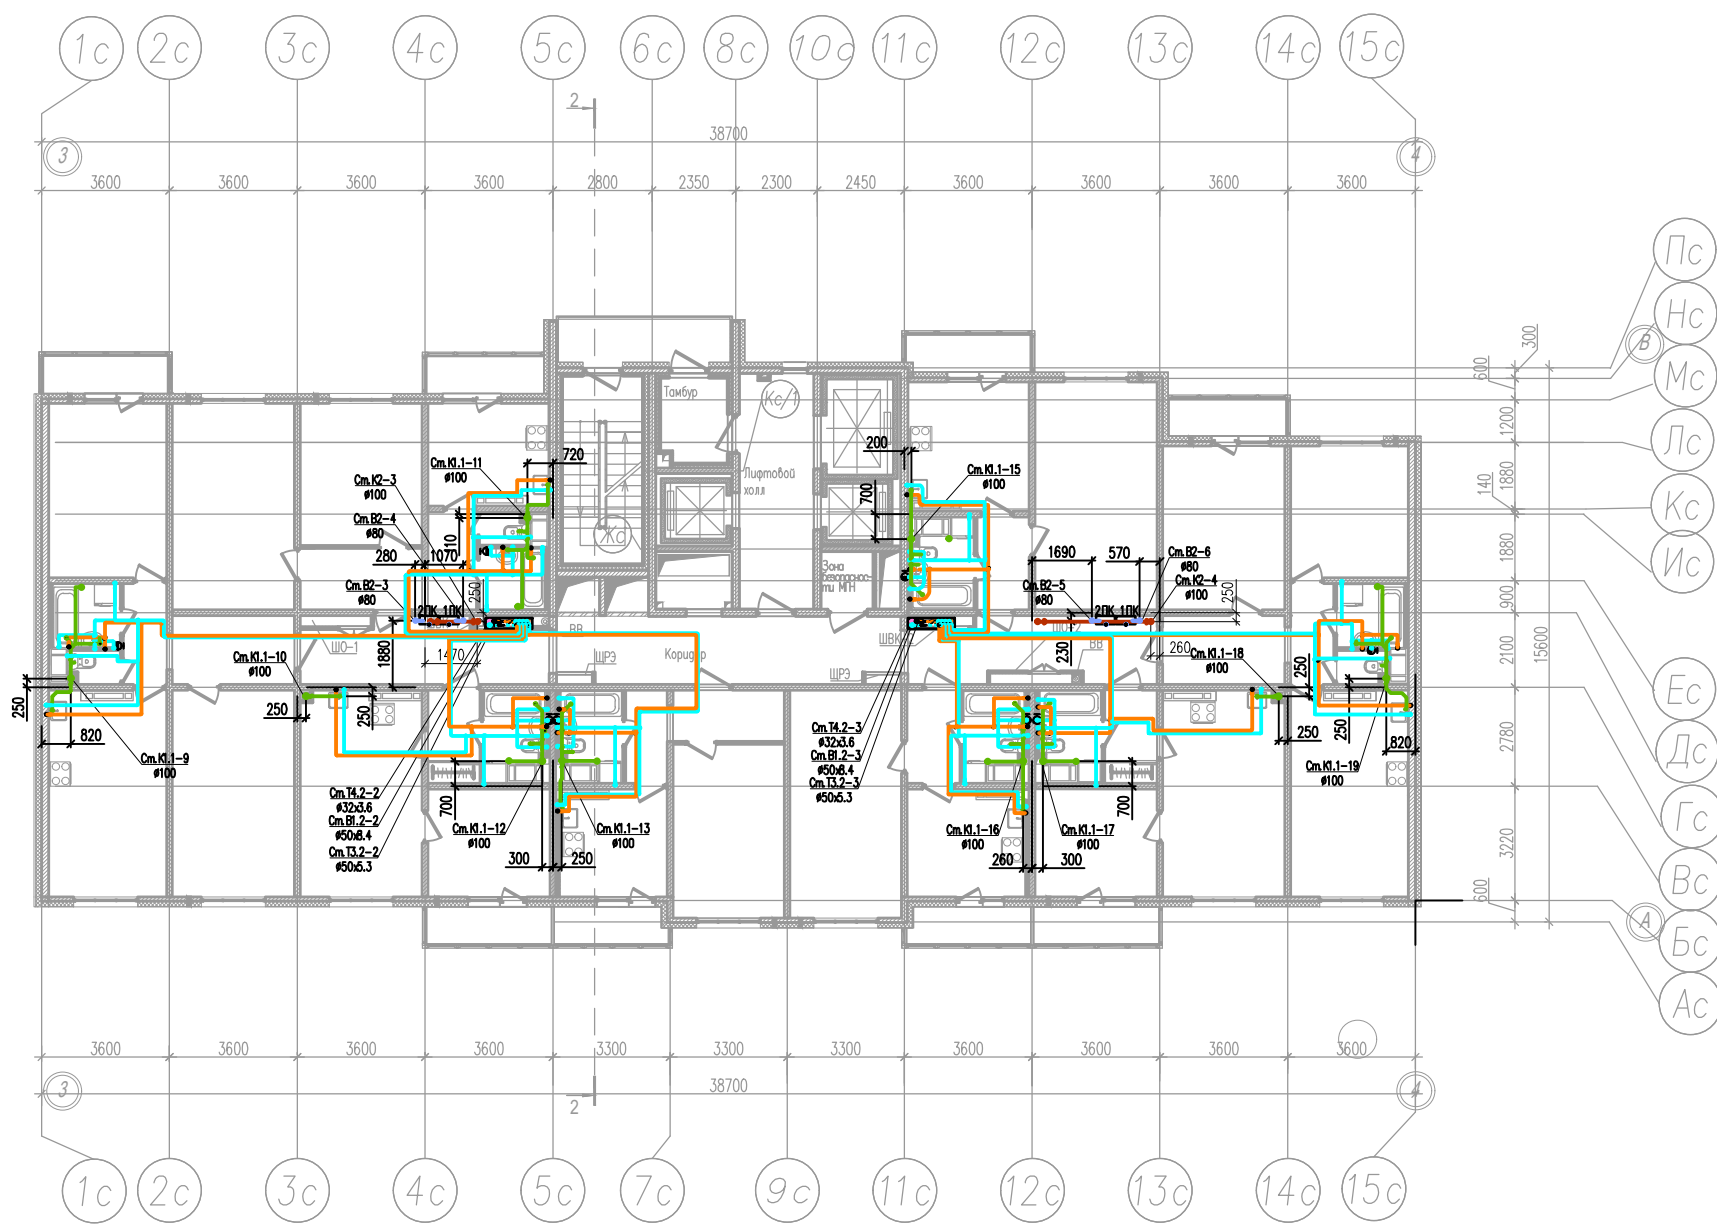
Составлено
 Проверено
 И.Контр.

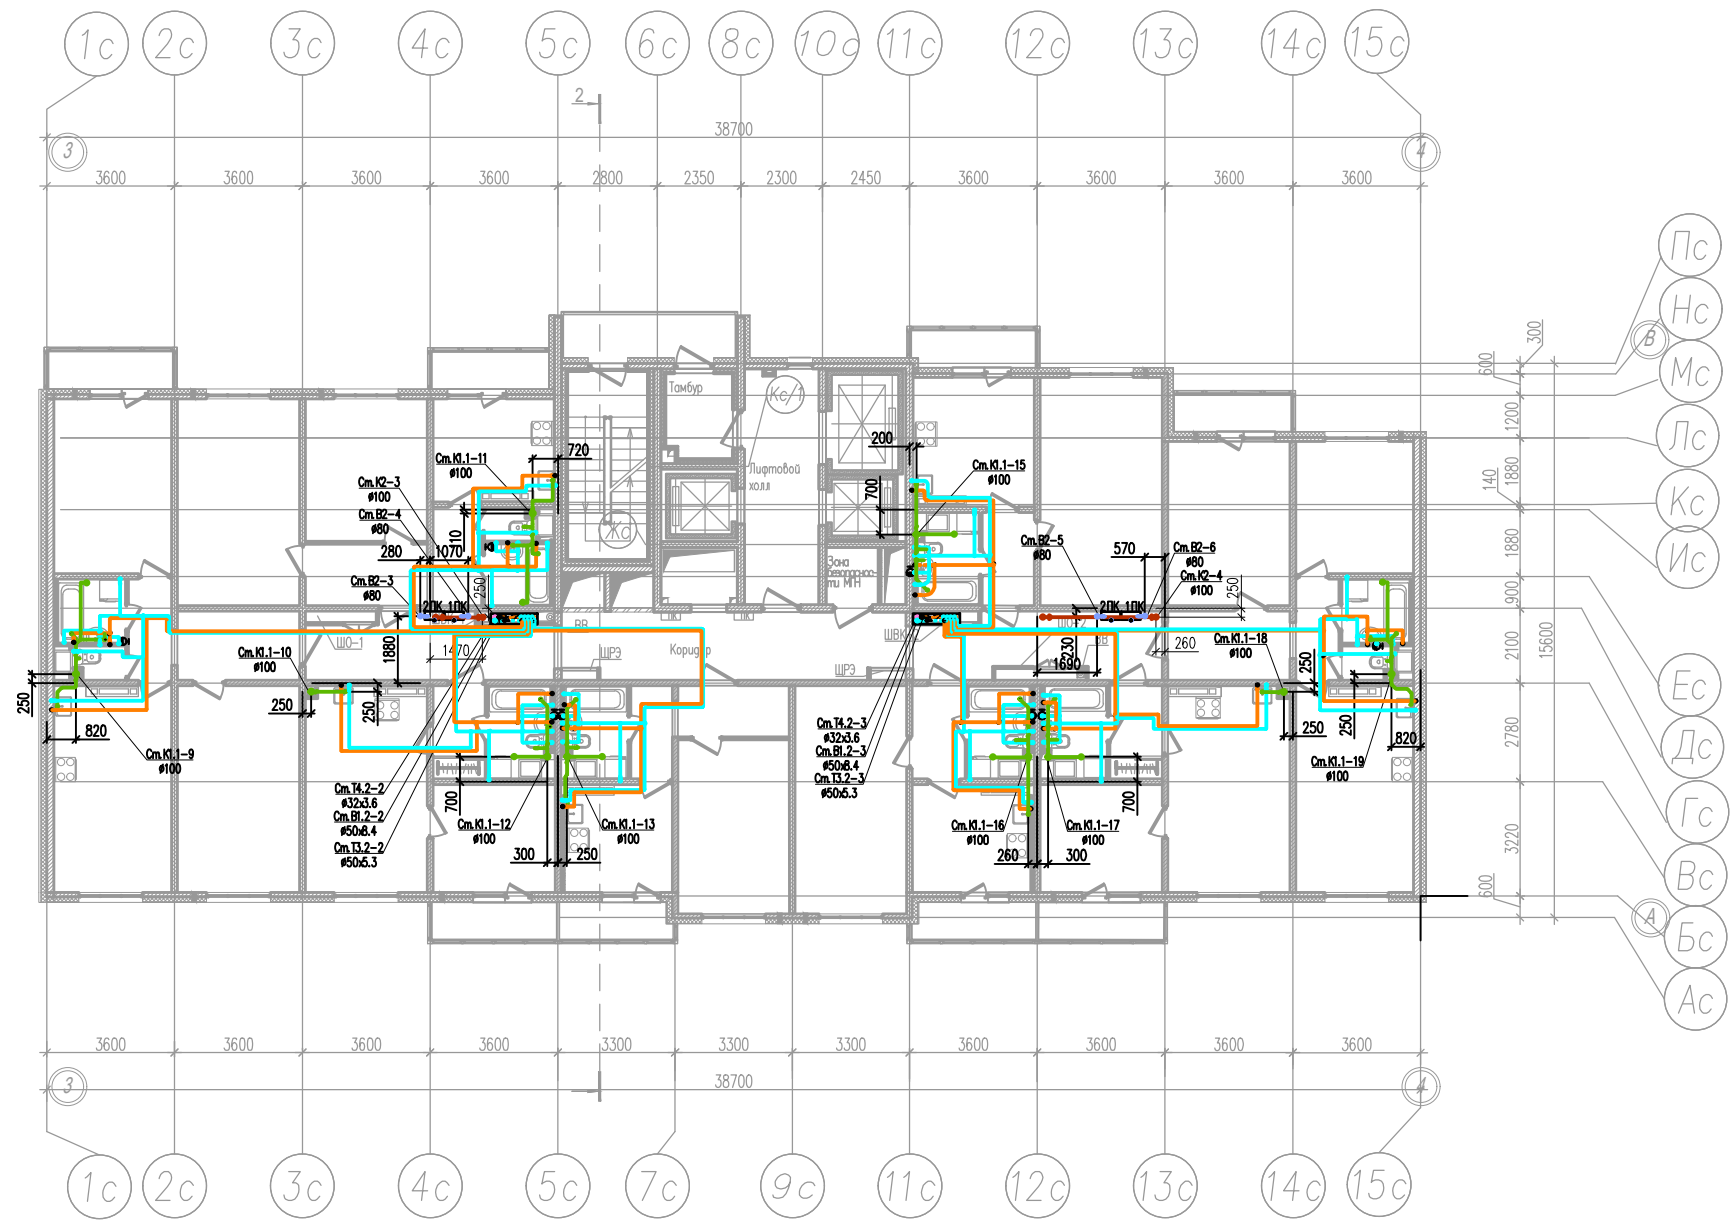

- Условные обозначения
- В2 — Противопожарный трубопровод
 - В1.2 — Хозяйственно-питьевой водопровод 2 зоны
 - Т3.2 — Трубопровод горячей воды подающий 2 зоны
 - Т4.2 — Трубопровод горячей воды циркуляционный 2 зоны
 - К1.1 — Бытовая канализация
 - К2 — Дождевая канализация

Составлено
 Проверено
 Инженер

					311/11.03.2014-7-1-ВК					
					Многоквартирный дом со встроенно-пристроенными помещениями, многоквартирный гараж (обстоятельный) по адресу: г. Санкт-Петербург, Октябрьская набережная, дом 40, корпус 2, литера Г2. Кадастровый номер: 78:12:0833102:650. Участок 7 (по ГПТ)					
Имя	Код	Лист	№ док.	Подп.	Дата	Система внутреннего водоснабжения и водосборения. Многоквартирный дом. Корпус 1 (сезонный)		Страница	Лист	Листов
Руководитель	Симонович				09.17			Р	14	
Разработчик	Шуляк				09.17					
Проверщик	Симонович				09.17					
И.Контр.	Рябенкова				09.17					
						План 21-24 этажа.		 АО ВИСКО Санкт-Петербург № СРО-П-012-007-06 Формат А3х3		



- Условные обозначения
- В2 — Противопожарный трубопровод
 - В1.2 — Хозяйственно-питьевой водопровод 2 зоны
 - Т3.2 — Трубопровод горячей воды подающий 2 зоны
 - Т4.2 — Трубопровод горячей воды циркуляционный 2 зоны
 - К1.1 — Бытовая канализация
 - К2 — Дождевая канализация

					311/11.03.2014-7-1-ВК					
					Инженерный дом со встроенно-пристроенными помещениями многоэтажный корпус (обстояния) по адресу: в Санкт-Петербурге, Октябрьская набережная, дом 40, корпус 2, литера Г2. Кадастровый номер: 78:12:0833102:650. Участок 7 (по ГПТ)					
Имя	Код.уч.	Лист	№ док.	Подп.	Дата	Система внутреннего водоснабжения и водоотведения. Инженерный дом Корпус 1 (сезонный)		Страница	Лист	Листов
Рук. группы	Симонович				09.17	План 25-го этажа.		Р	15	
Разработка	Шуляк				09.17					
Проверка	Симонович				09.17					
И.Констр.	Рябенкова				09.17					



Формат А3х3