


* Все размеры указаны в миллиметрах

311/11.03.2014-5-1.2-ЭОМ					
Санкт-Петербург, Октябрьская набережная, дом 40, корпус 2, литера Г2					
Изм.	Кол.уч.	Лист	№ док.	Подпись	Дата
Разраб.	Воронович				
Провер.	Садовников				
Исп.	Гейнц				
Многоквартирный дом со встроенно-пристроенными помещениями и пристроенным многоэтажным гаражом (объяснитель), Участок 5 (по ППТ) Корпус 1 (Секция 7).			Стадия	Лист	Листов
План прокладки ПНД трубы на первом этаже			ИД	1	1
ООО "ЭлектромонтажПлюс"					

ВЫПОЛНЕНО В СТУДЕНЧЕСКОЙ ВЕРСИИ ПРОГРАММЫ AUTODESK

ВЫПОЛНЕНО В СТУДЕНЧЕСКОЙ ВЕРСИИ ПРОГРАММЫ AUTODESK

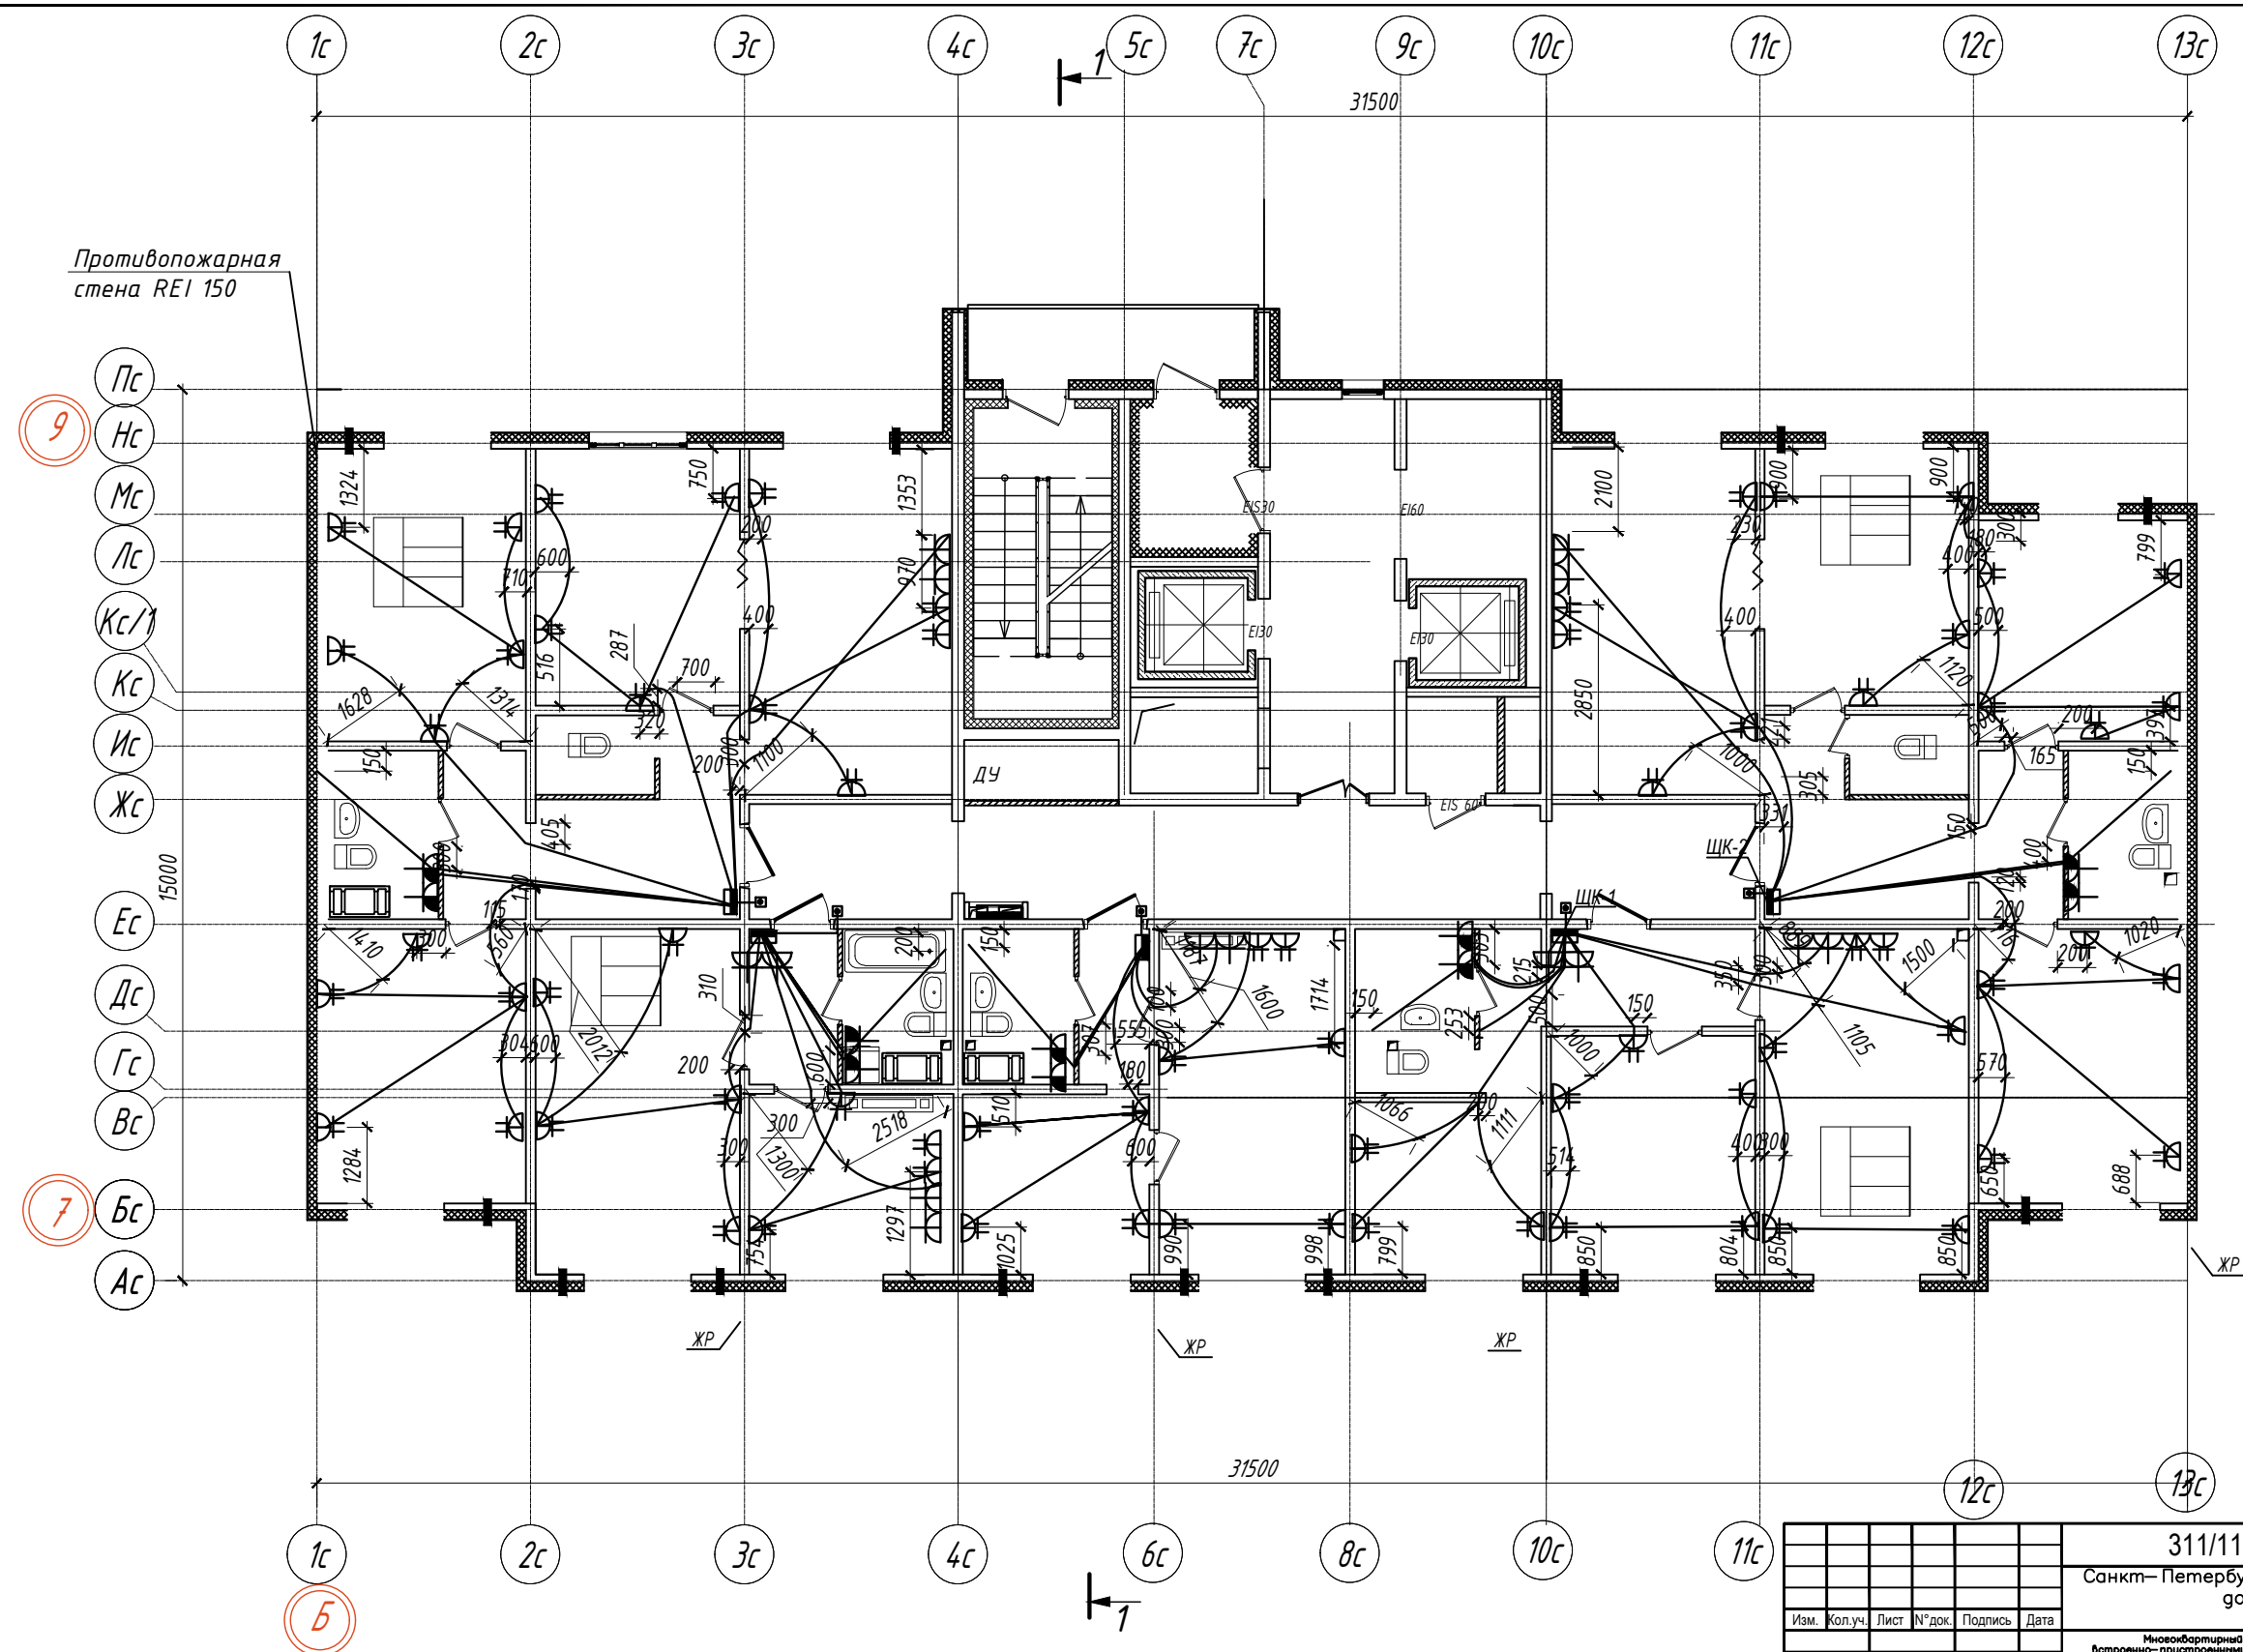

Противопожарная стена REI 150

- 9
- Пс
- Нс
- Мс
- Лс
- Кс/1
- Кс
- Ис
- Жс
- 15000
- Ес
- Дс
- Гс
- Вс
- 7
- Бс
- Ас


* Все размеры указаны в миллиметрах

311/11.03.2014-5-1.2-ЭОМ				
Санкт-Петербург, Октябрьская набережная, дом 40, корпус 2, литера Г2				
Изм.	Кол.уч.	Лист	№ док.	Подпись
Многоквартирный дом со встроенно-пристроенными помещениями и пристроенным многоэтажным гаражом (автомобильно), Участок 5 (по ППТ) Корпус 1 (Секция 7).			Стадия	Лист
			ИД	1
			000	
План прокладки ПНД трубы на 6 этаже			"ЭлектромонтажПлюс"	

Формат_листа

ВЫПОЛНЕНО В СТУДЕНЧЕСКОЙ ВЕРСИИ ПРОГРАММЫ AUTODESK

ВЫПОЛНЕНО В СТУДЕНЧЕСКОЙ ВЕРСИИ ПРОГРАММЫ AUTODESK

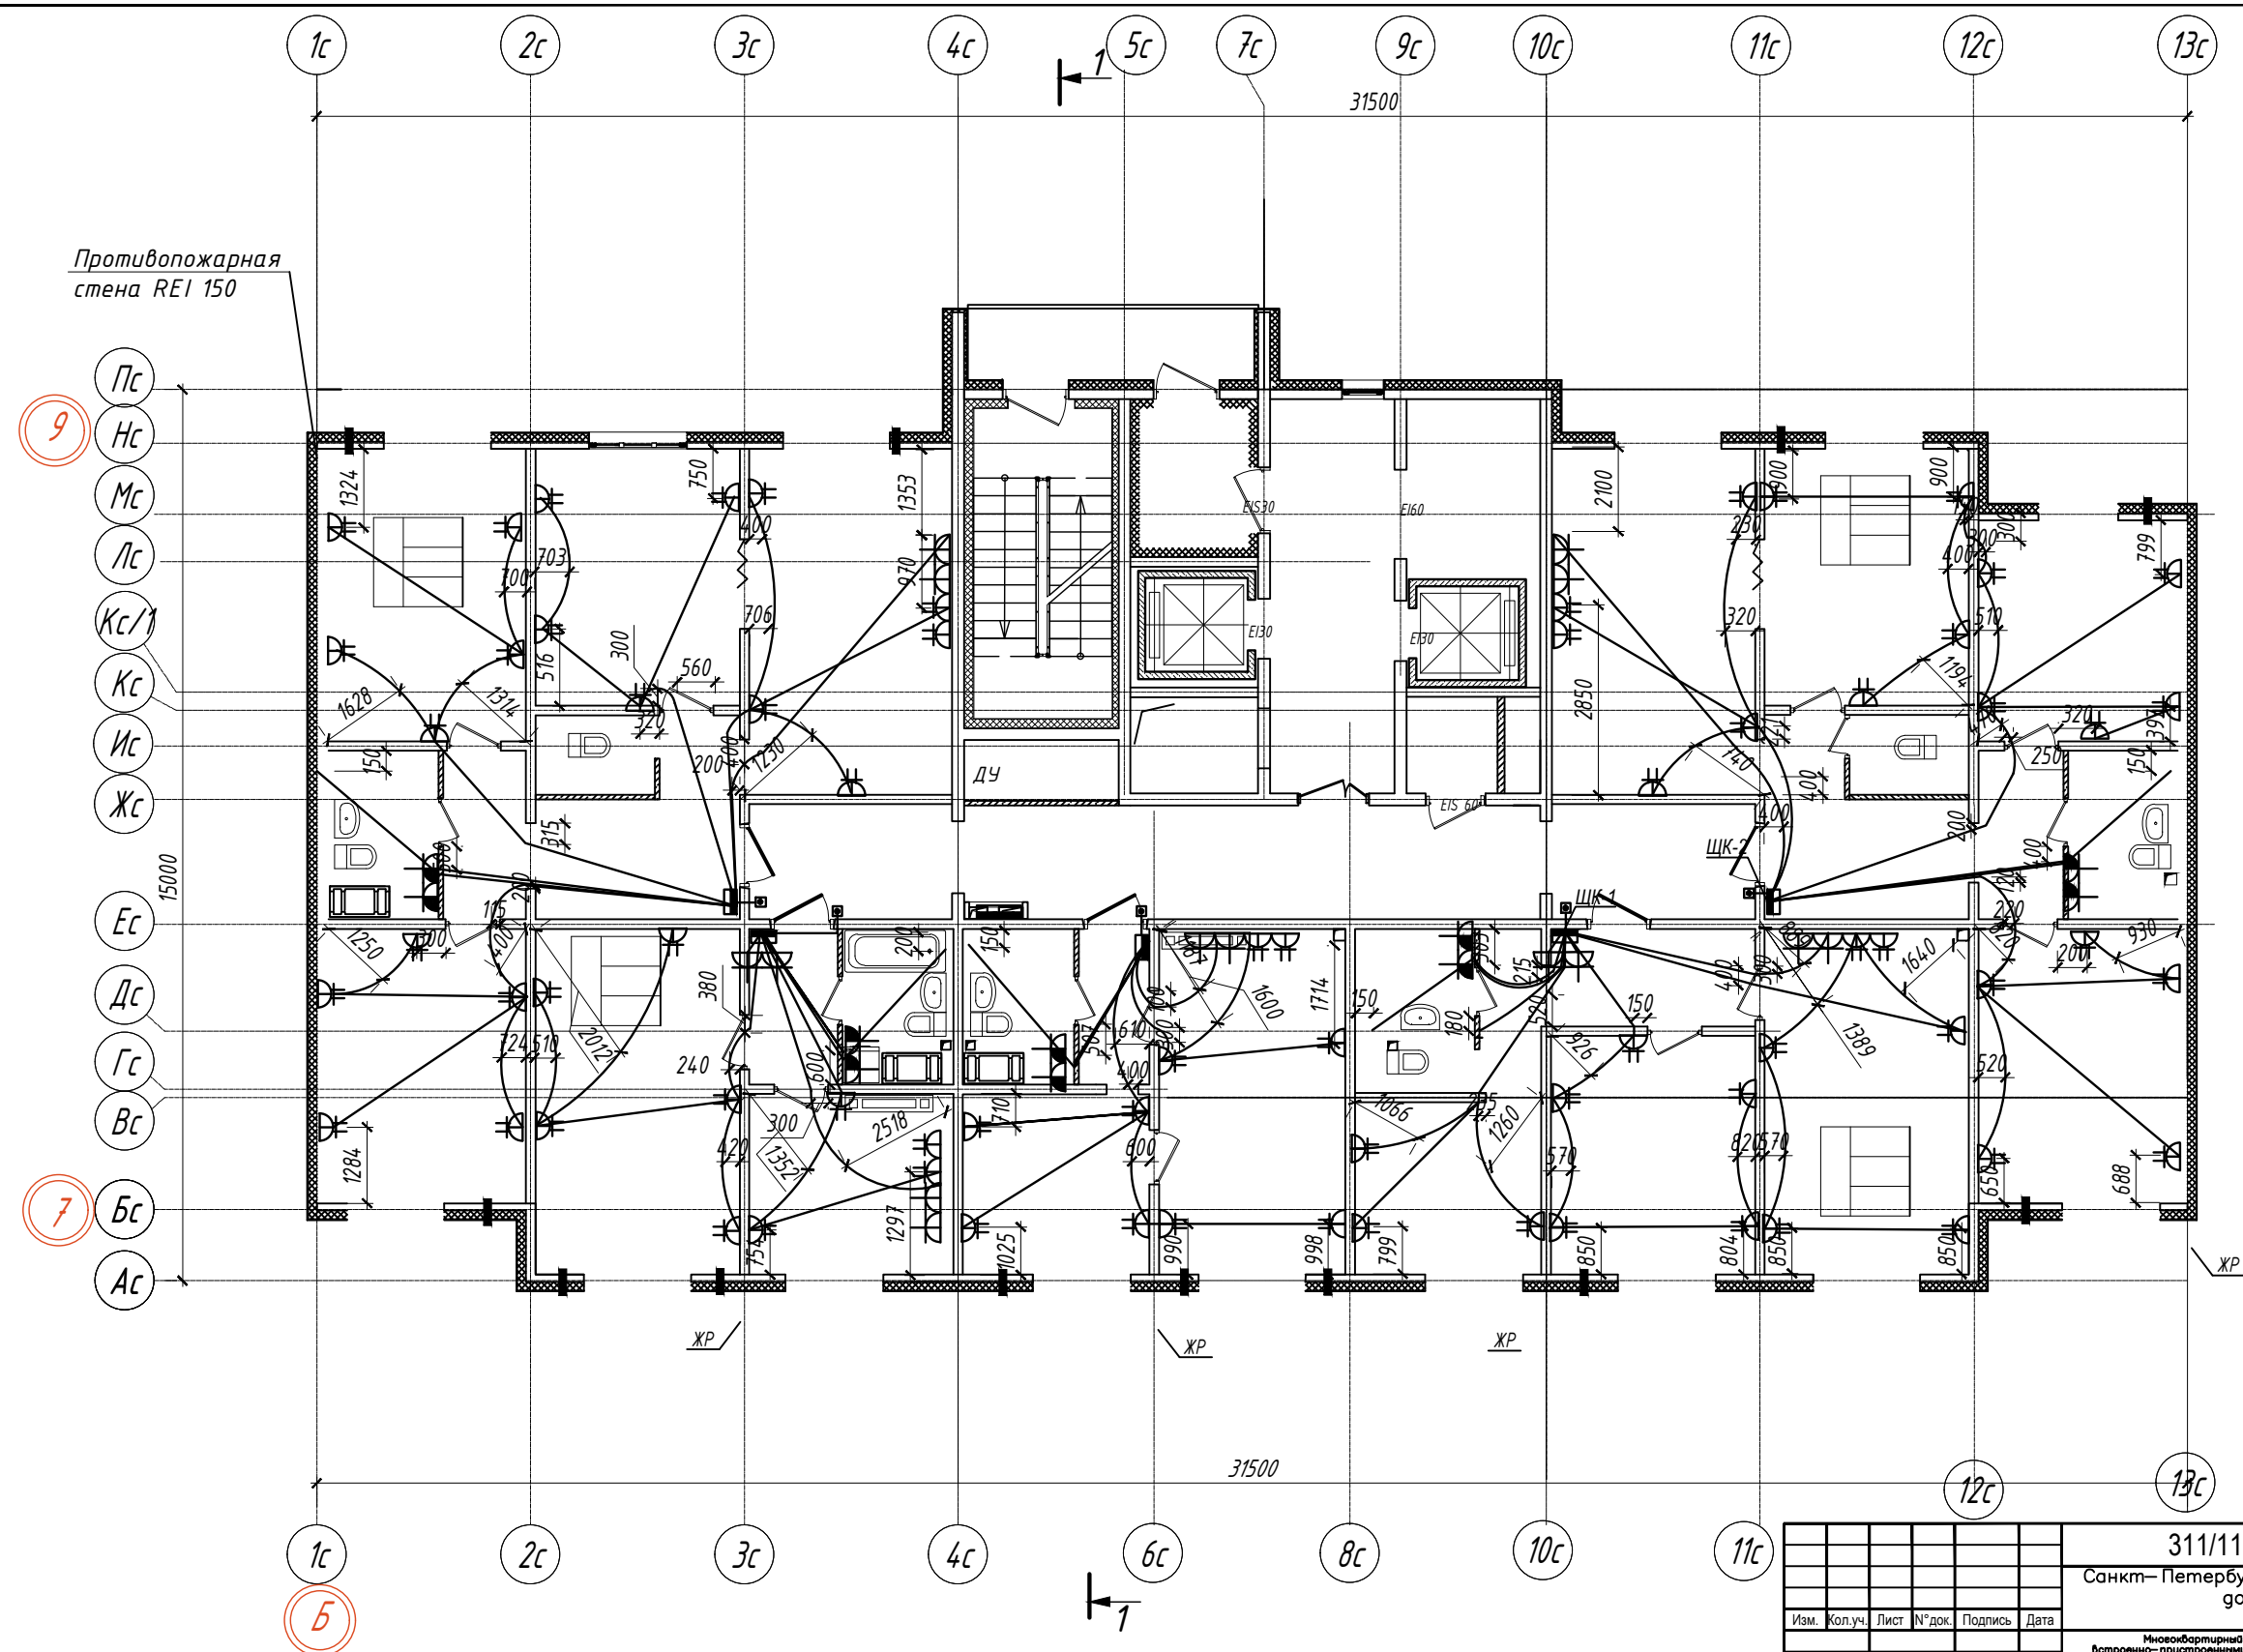

Противопожарная стена REI 150

- 9
- Пс
- Нс
- Мс
- Лс
- Кс/1
- Кс
- Ис
- Жс
- 15000
- Ес
- Дс
- Гс
- Вс
- 7
- Бс
- Ас

* Все размеры указаны в миллиметрах

311/11.03.2014-5-1.2-ЭОМ				
Санкт-Петербург, Октябрьская набережная, дом 40, корпус 2, литера Г2				
Изм.	Кол.уч.	Лист	№ док.	Подпись
Многоквартирный дом со встроенно-пристроенными помещениями и пристроенным многоэтажным гаражом (автомобильно), Участок 5 (по ППТ) Корпус 1 (секция 7).			Стадия	Лист
			ИД	1
			000	
План прокладки ГИД трубы на 9 этаже			"ЭлектромонтажПлюс"	

Формат_листа

