



ВЫПОЛНЕНО В СТУДЕНЧЕСКОЙ ВЕРСИИ ПРОГРАММЫ AUTODESK

ВЫПОЛНЕНО В СТУДЕНЧЕСКОЙ ВЕРСИИ ПРОГРАММЫ AUTODESK

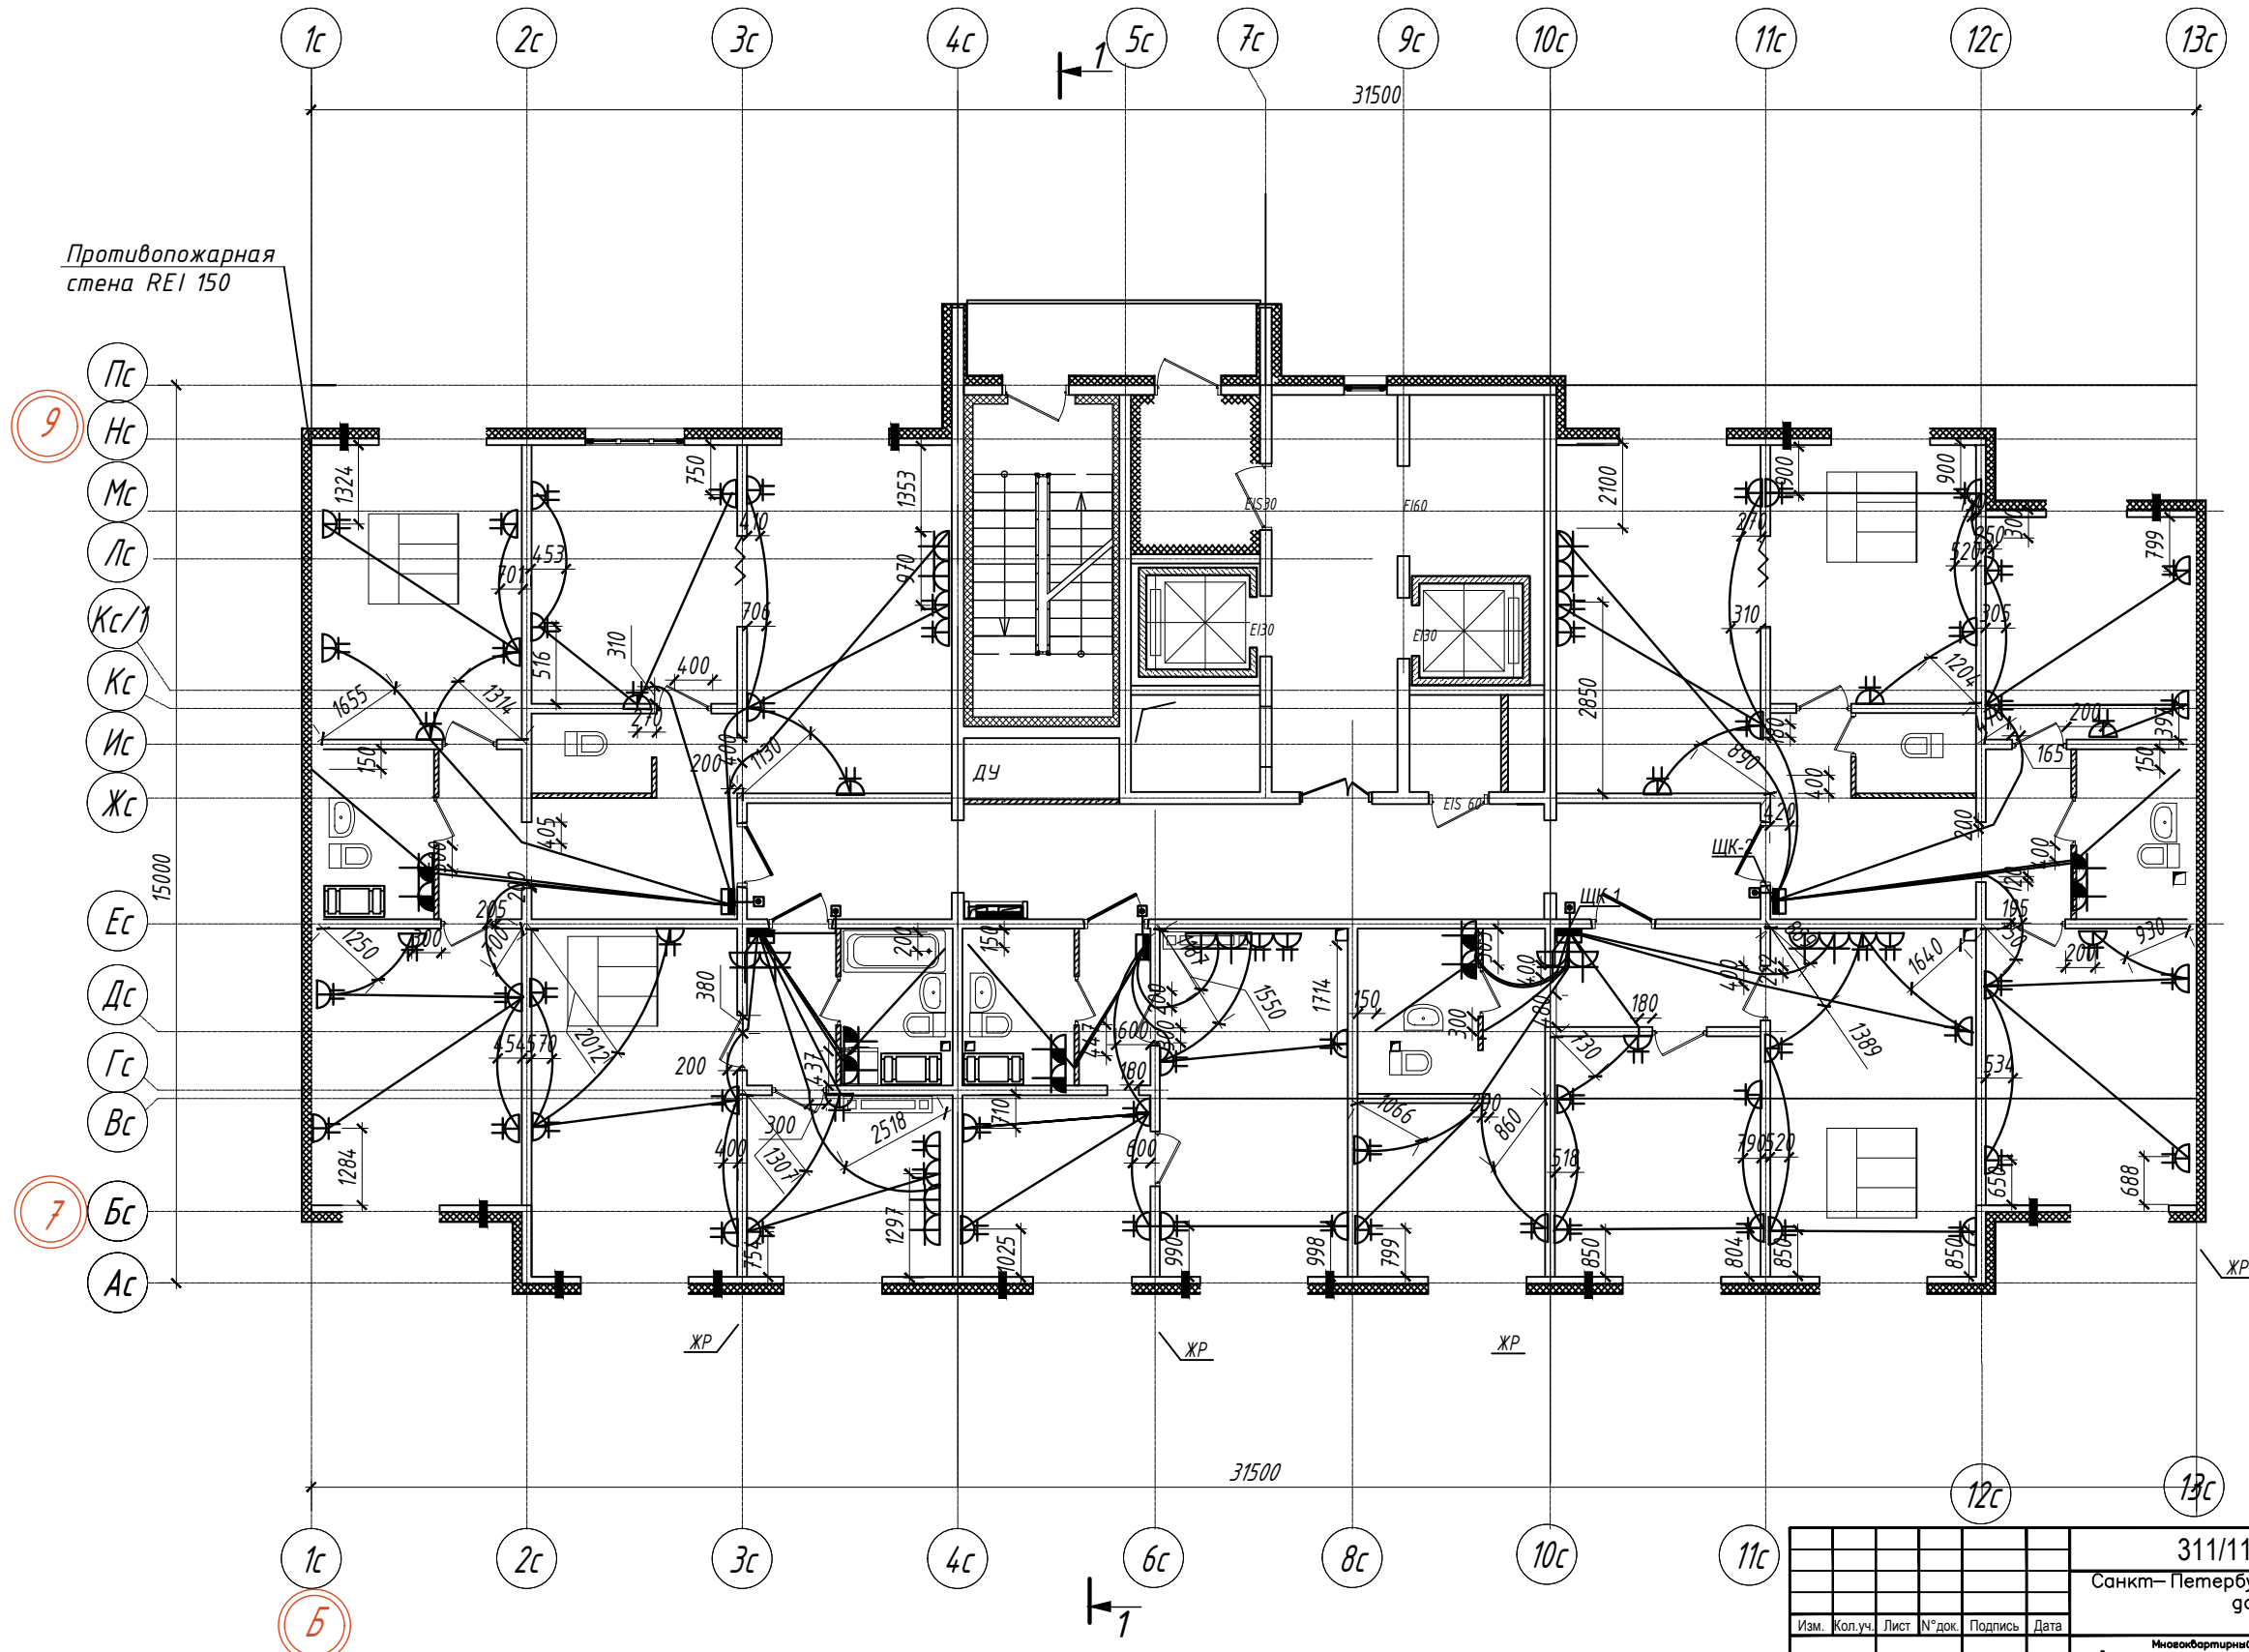

Противопожарная стена REI 150

- 9
- Пс
- Нс
- Мс
- Лс
- Кс/М
- Кс
- Ис
- Жс
- 15000
- Ес
- Дс
- Гс
- Вс
- 7
- Бс
- Ас

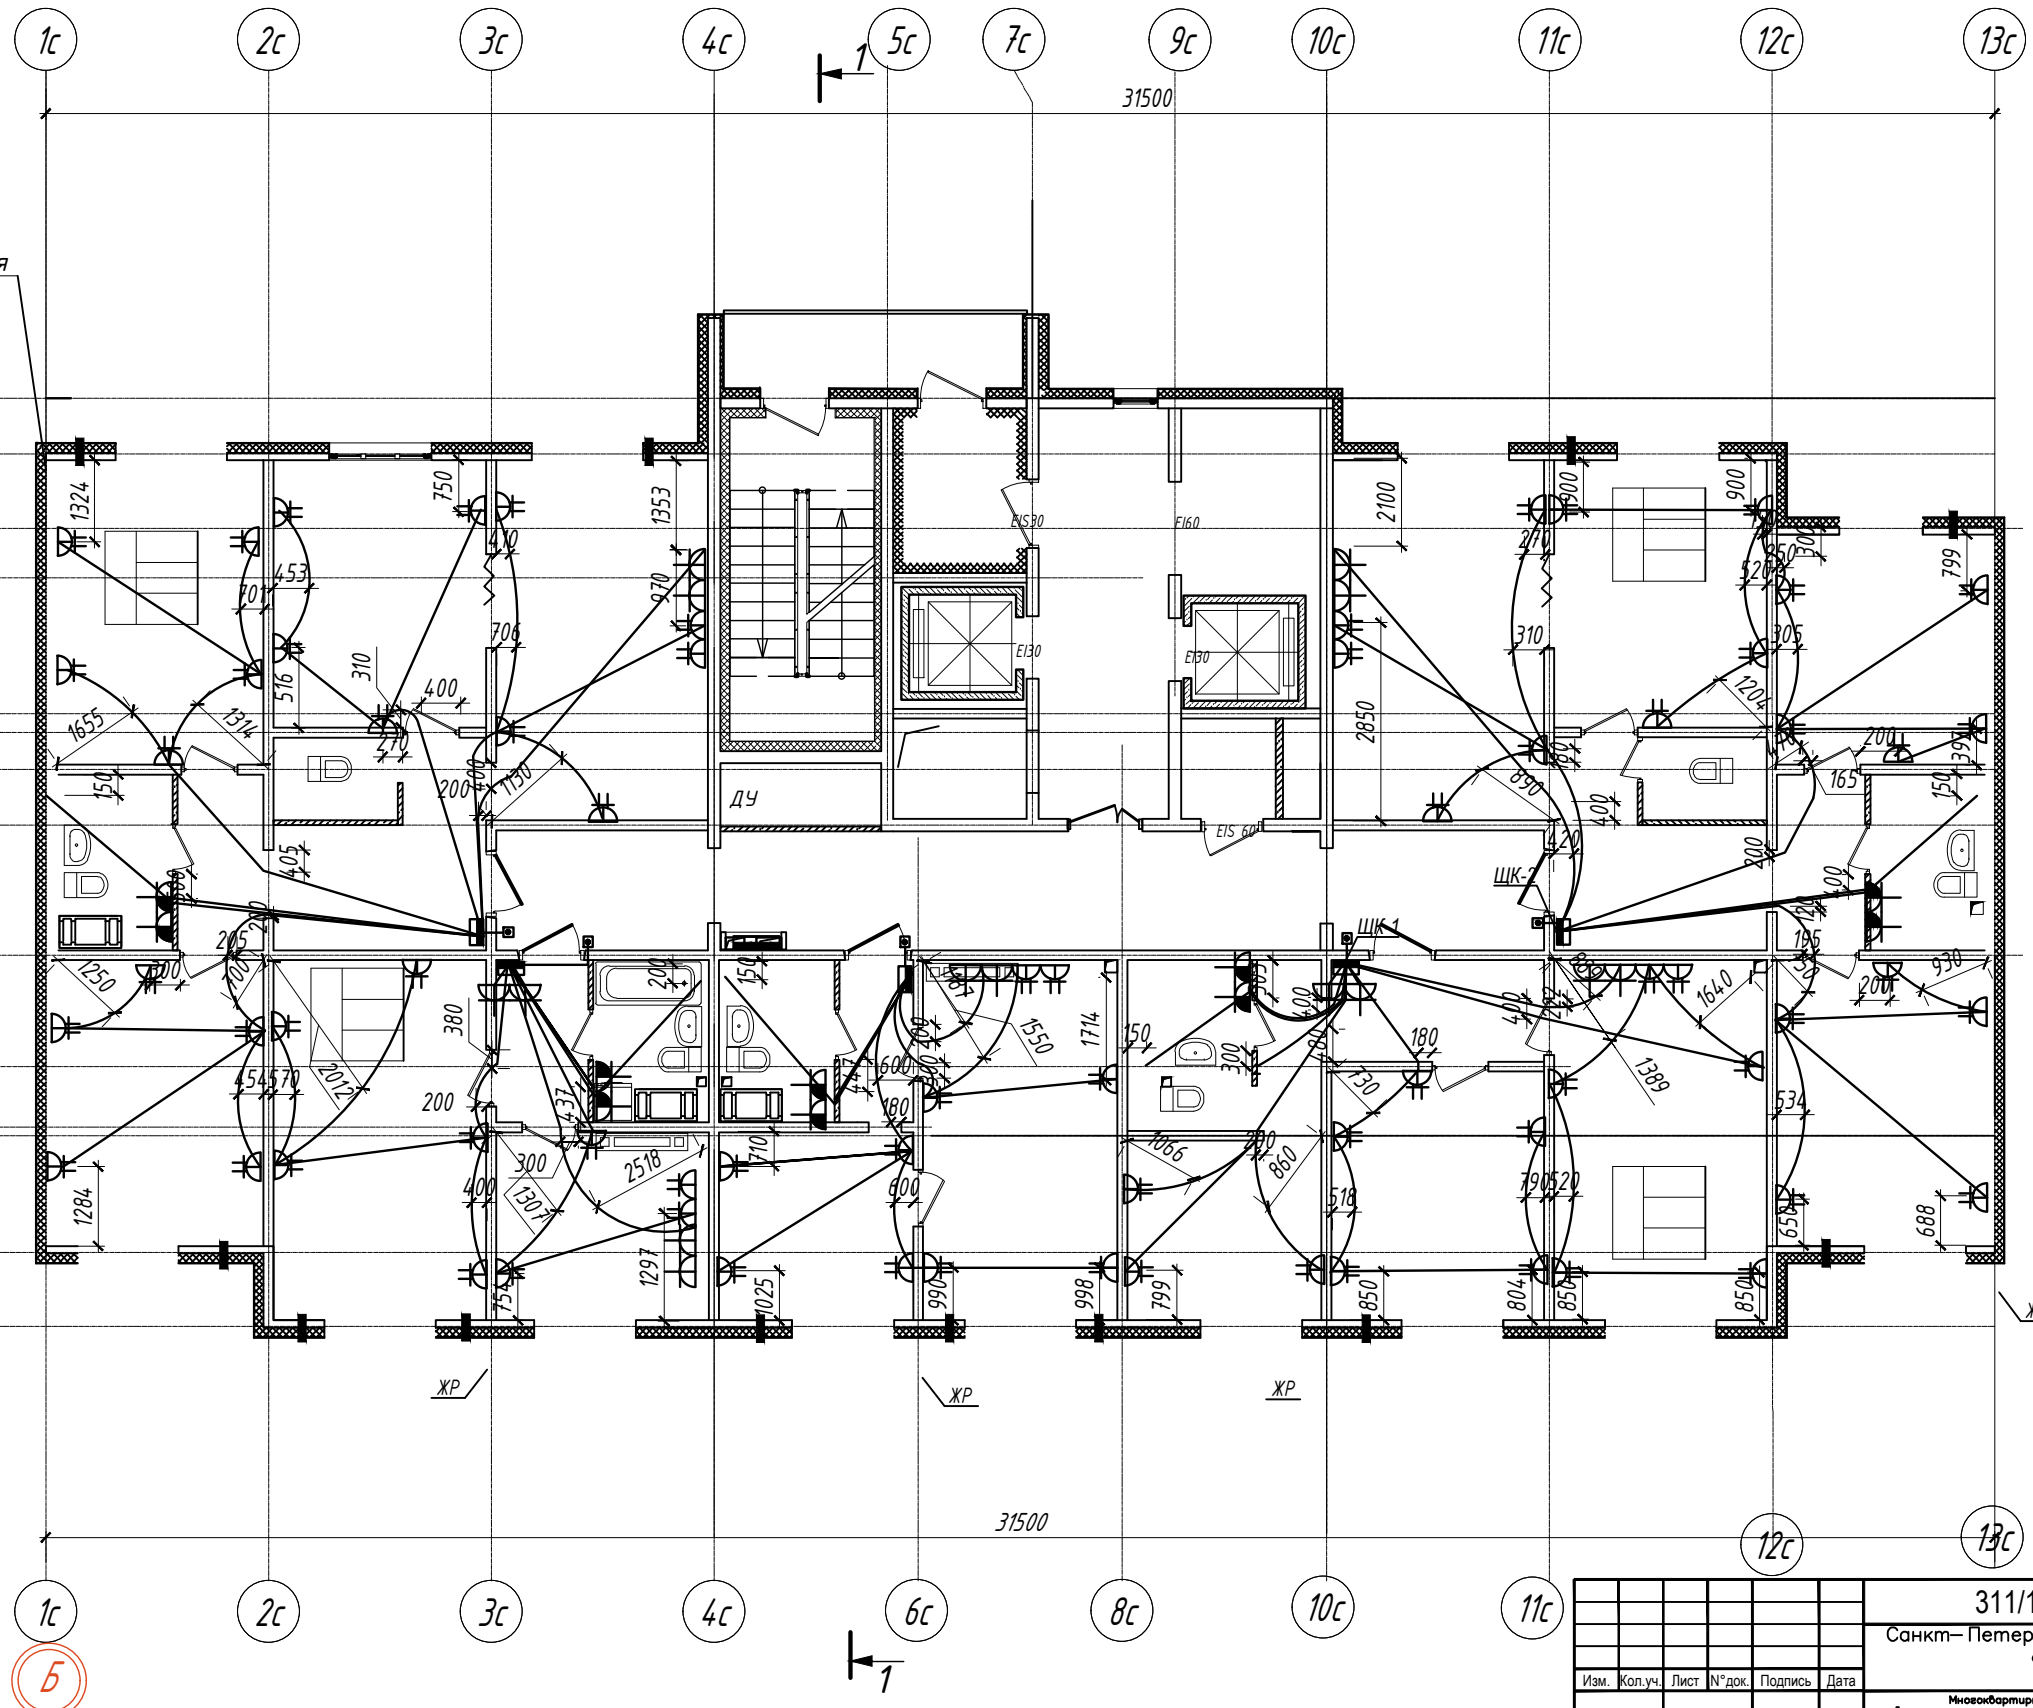


311/11.03.2014-5-1.2-ЭОМ				
Санкт-Петербург, Октябрьская набережная, дом 40, корпус 2, литера Г2				
Изм.	Кол.уч.	Лист	№ док.	Подпись
Многоквартирный дом со встроенно-пристроенными помещениями и пристроенным многоэтажным гаражом (автостоянкой). Участок 5 (по ППТ) Корпус 1 (Секция 7).				Стадия
				Лист
				Листов
				ИД
				1
				1
План прокладки ПВД трубы на 11 этаже				ООО "ЭлектромонтажПлюс"

\* Все размеры указаны в миллиметрах

ВЫПОЛНЕНО В СТУДЕНЧЕСКОЙ ВЕРСИИ ПРОГРАММЫ AUTODESK

ВЫПОЛНЕНО В СТУДЕНЧЕСКОЙ ВЕРСИИ ПРОГРАММЫ AUTODESK

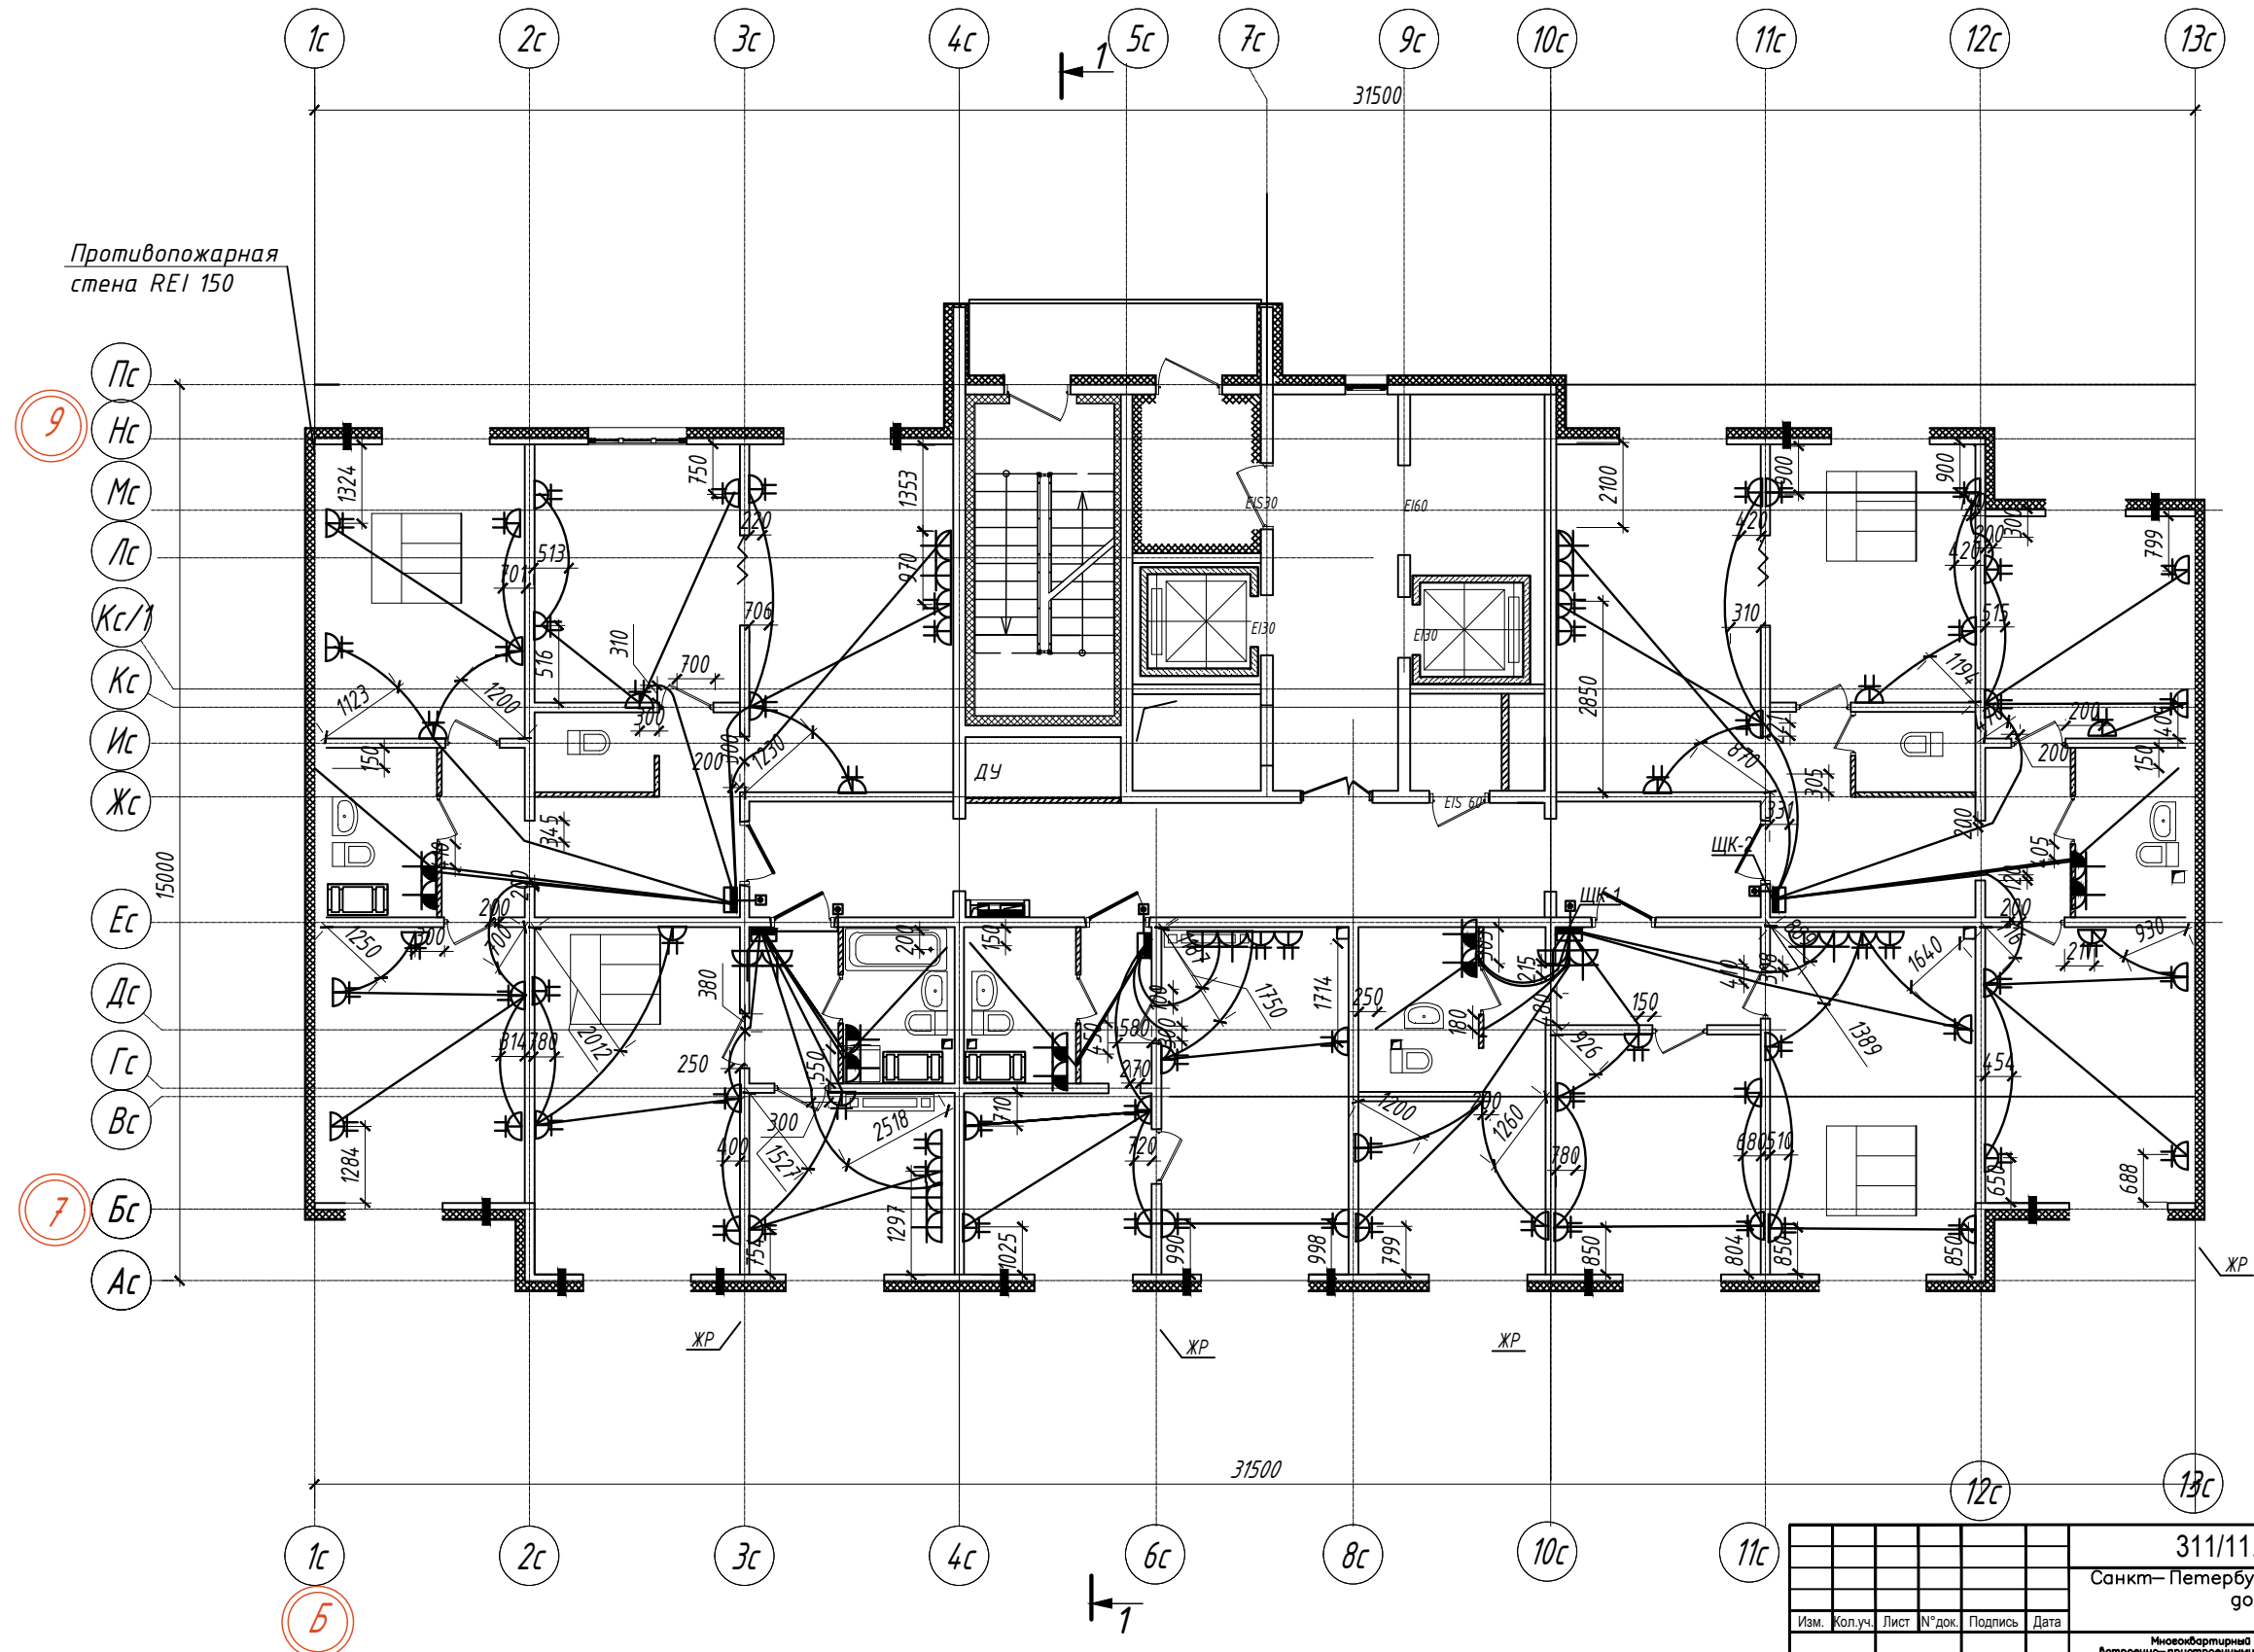


\* Все размеры указаны в миллиметрах

311/11.03.2014-5-1.2-ЭОМ				
Санкт-Петербург, Октябрьская набережная, дом 40, корпус 2, литера Г2				
Изм.	Кол.уч.	Лист	№ док.	Подпись
Многоквартирный дом со встроенно-пристроенными помещениями и пристроенным многоэтажным гаражом (автостоянкой), Участок 5 (по ППТ) Корпус 1 (секция 7).			Стадия	Лист
План прокладки ПНД трубы на 12 этаже			ИД	Листов
			000	1
			"ЭлектромонтажПлюс"	1

Формат\_листа

ВЫПОЛНЕНО В СТУДЕНЧЕСКОЙ ВЕРСИИ ПРОГРАММЫ AUTODESK

ВЫПОЛНЕНО В СТУДЕНЧЕСКОЙ ВЕРСИИ ПРОГРАММЫ AUTODESK

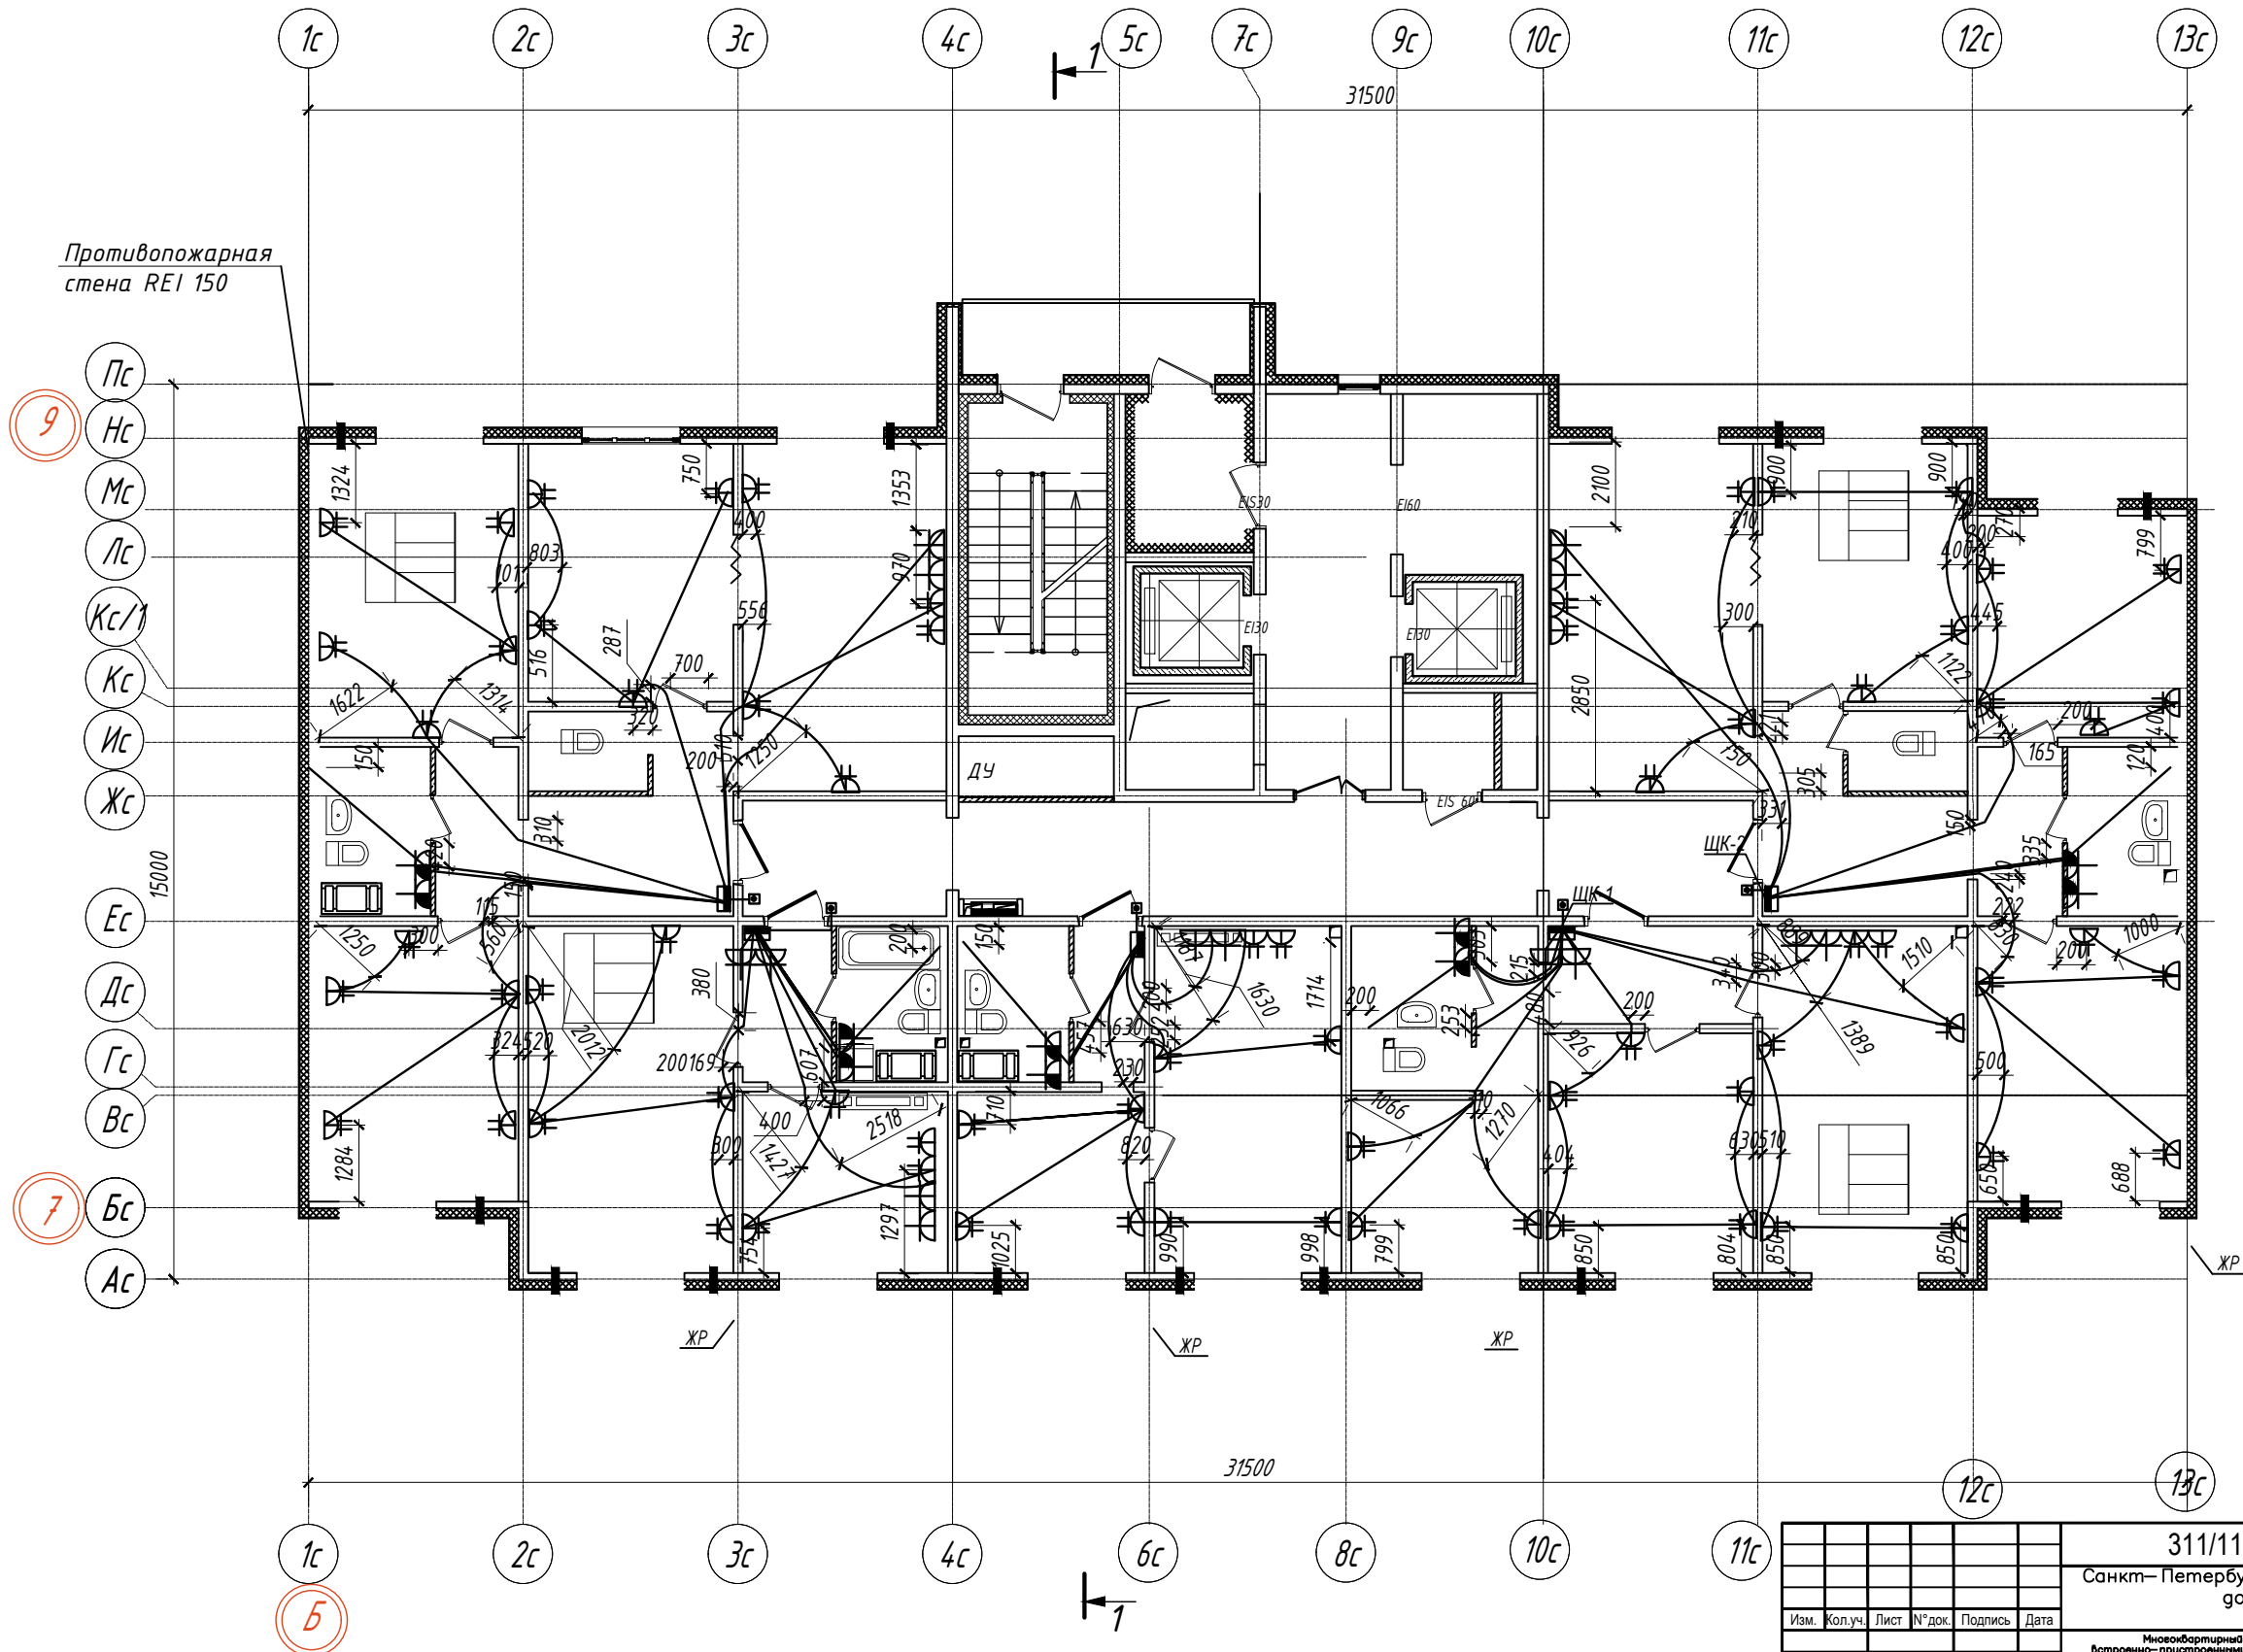

Противопожарная стена REI 150

- 9
- Пс
- Нс
- Мс
- Лс
- Кс/1
- Кс
- Ис
- Жс
- 15000
- Ес
- Дс
- Гс
- Вс
- 7
- Бс
- Ас

31500


\* Все размеры указаны в миллиметрах

311/11.03.2014-5-1.2-ЭОМ				
Санкт-Петербург, Октябрьская набережная, дом 40, корпус 2, литера Г2				
Изм.	Кол.уч.	Лист	№ док.	Подпись
Многоквартирный дом со встроенно-пристроенными помещениями и пристроенным многоэтажным гаражом (автомобильно), Участок 5 (по ППТ) Корпус 1 (Секция 7).			Стадия	Лист
			ИД	1
			Листов	
			1	
План прокладки ПНД трубы на 13 этаже			ООО "ЭлектромонтажПлюс"	

Формат\_листа

ВЫПОЛНЕНО В СТУДЕНЧЕСКОЙ ВЕРСИИ ПРОГРАММЫ AUTODESK

ВЫПОЛНЕНО В СТУДЕНЧЕСКОЙ ВЕРСИИ ПРОГРАММЫ AUTODESK

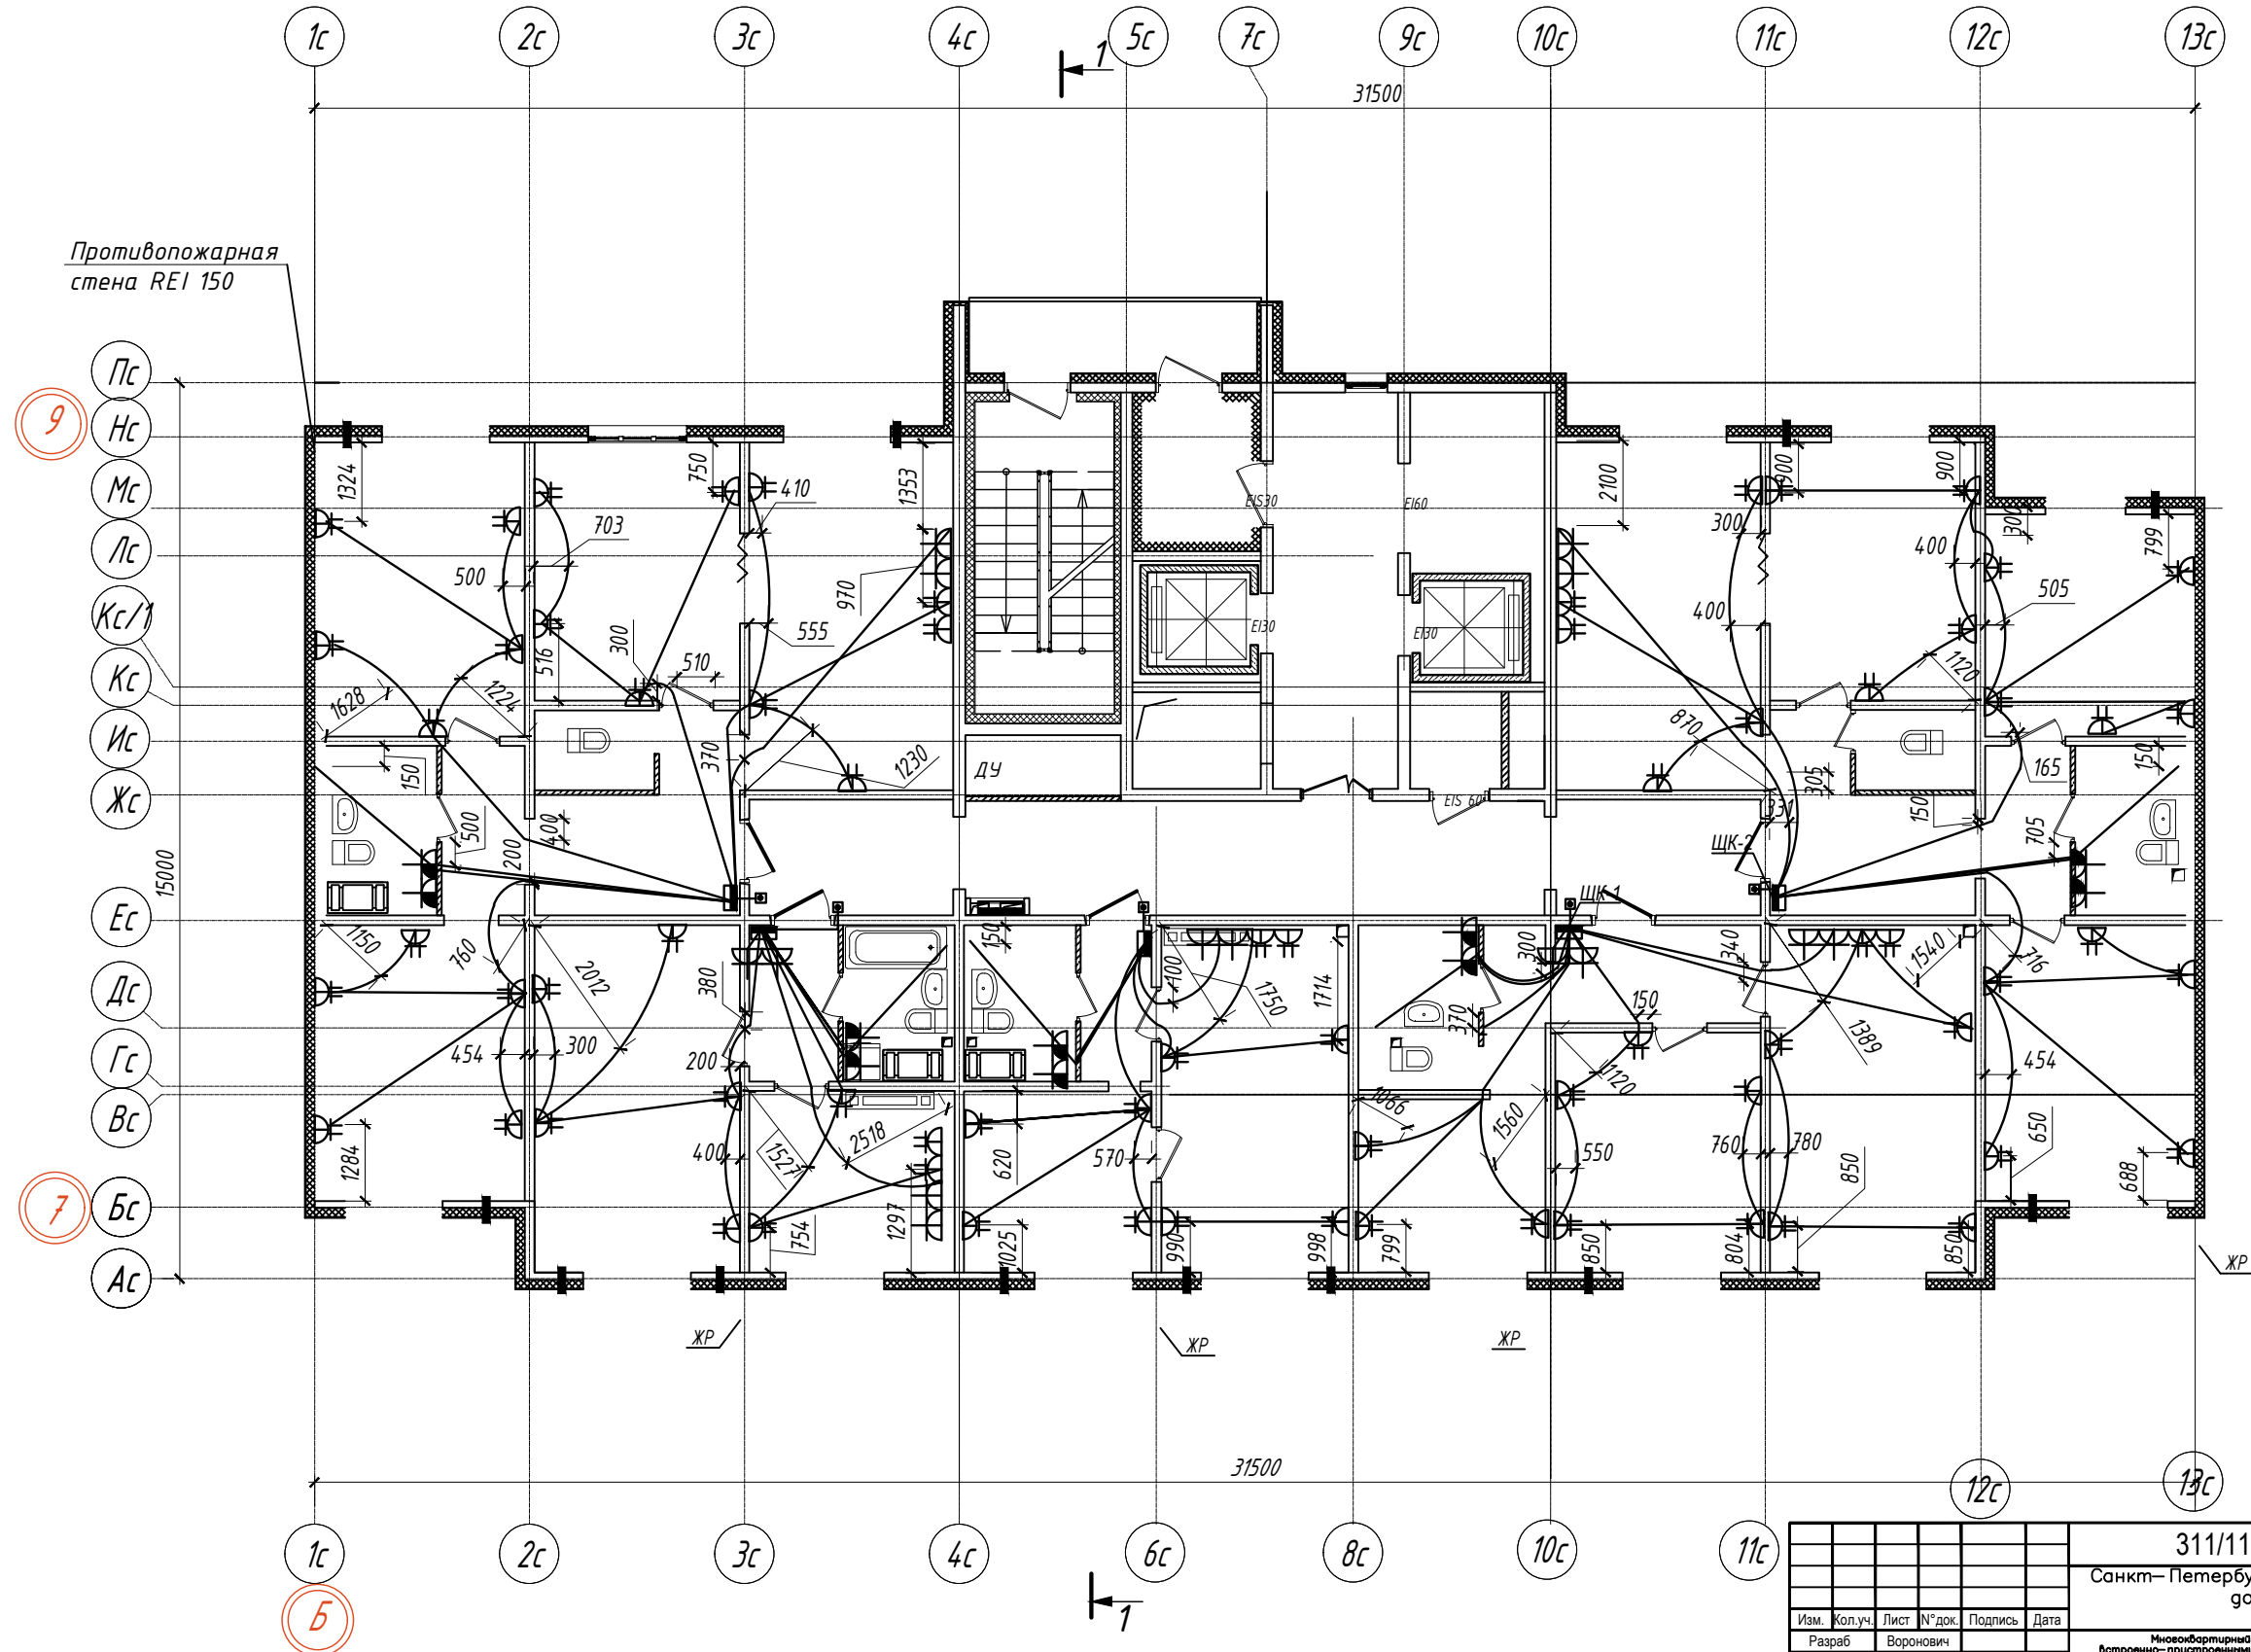


\* Все размеры указаны в миллиметрах

311/11.03.2014-5-1.2-ЭОМ				
Санкт-Петербург, Октябрьская набережная, дом 40, корпус 2, литера Г2				
Изм.	Кол.уч.	Лист	№ док.	Подпись
Разраб.	Воронович			
Провер.	Садовников			
Исп.	Гейнц			
Многоквартирный дом со встроенно-пристроенными помещениями и пристроенными многоэтажными гаражами (автомобильно), Участок 5 (по ППТ) Корпус 1 (секция 7).			ИД	Листов
План прокладки ПНД трубы на 14 этаже			1	1
			ООО "ЭлектромонтажПлюс"	

891X420

ВЫПОЛНЕНО В СТУДЕНЧЕСКОЙ ВЕРСИИ ПРОГРАММЫ AUTODESK

ВЫПОЛНЕНО В СТУДЕНЧЕСКОЙ ВЕРСИИ ПРОГРАММЫ AUTODESK

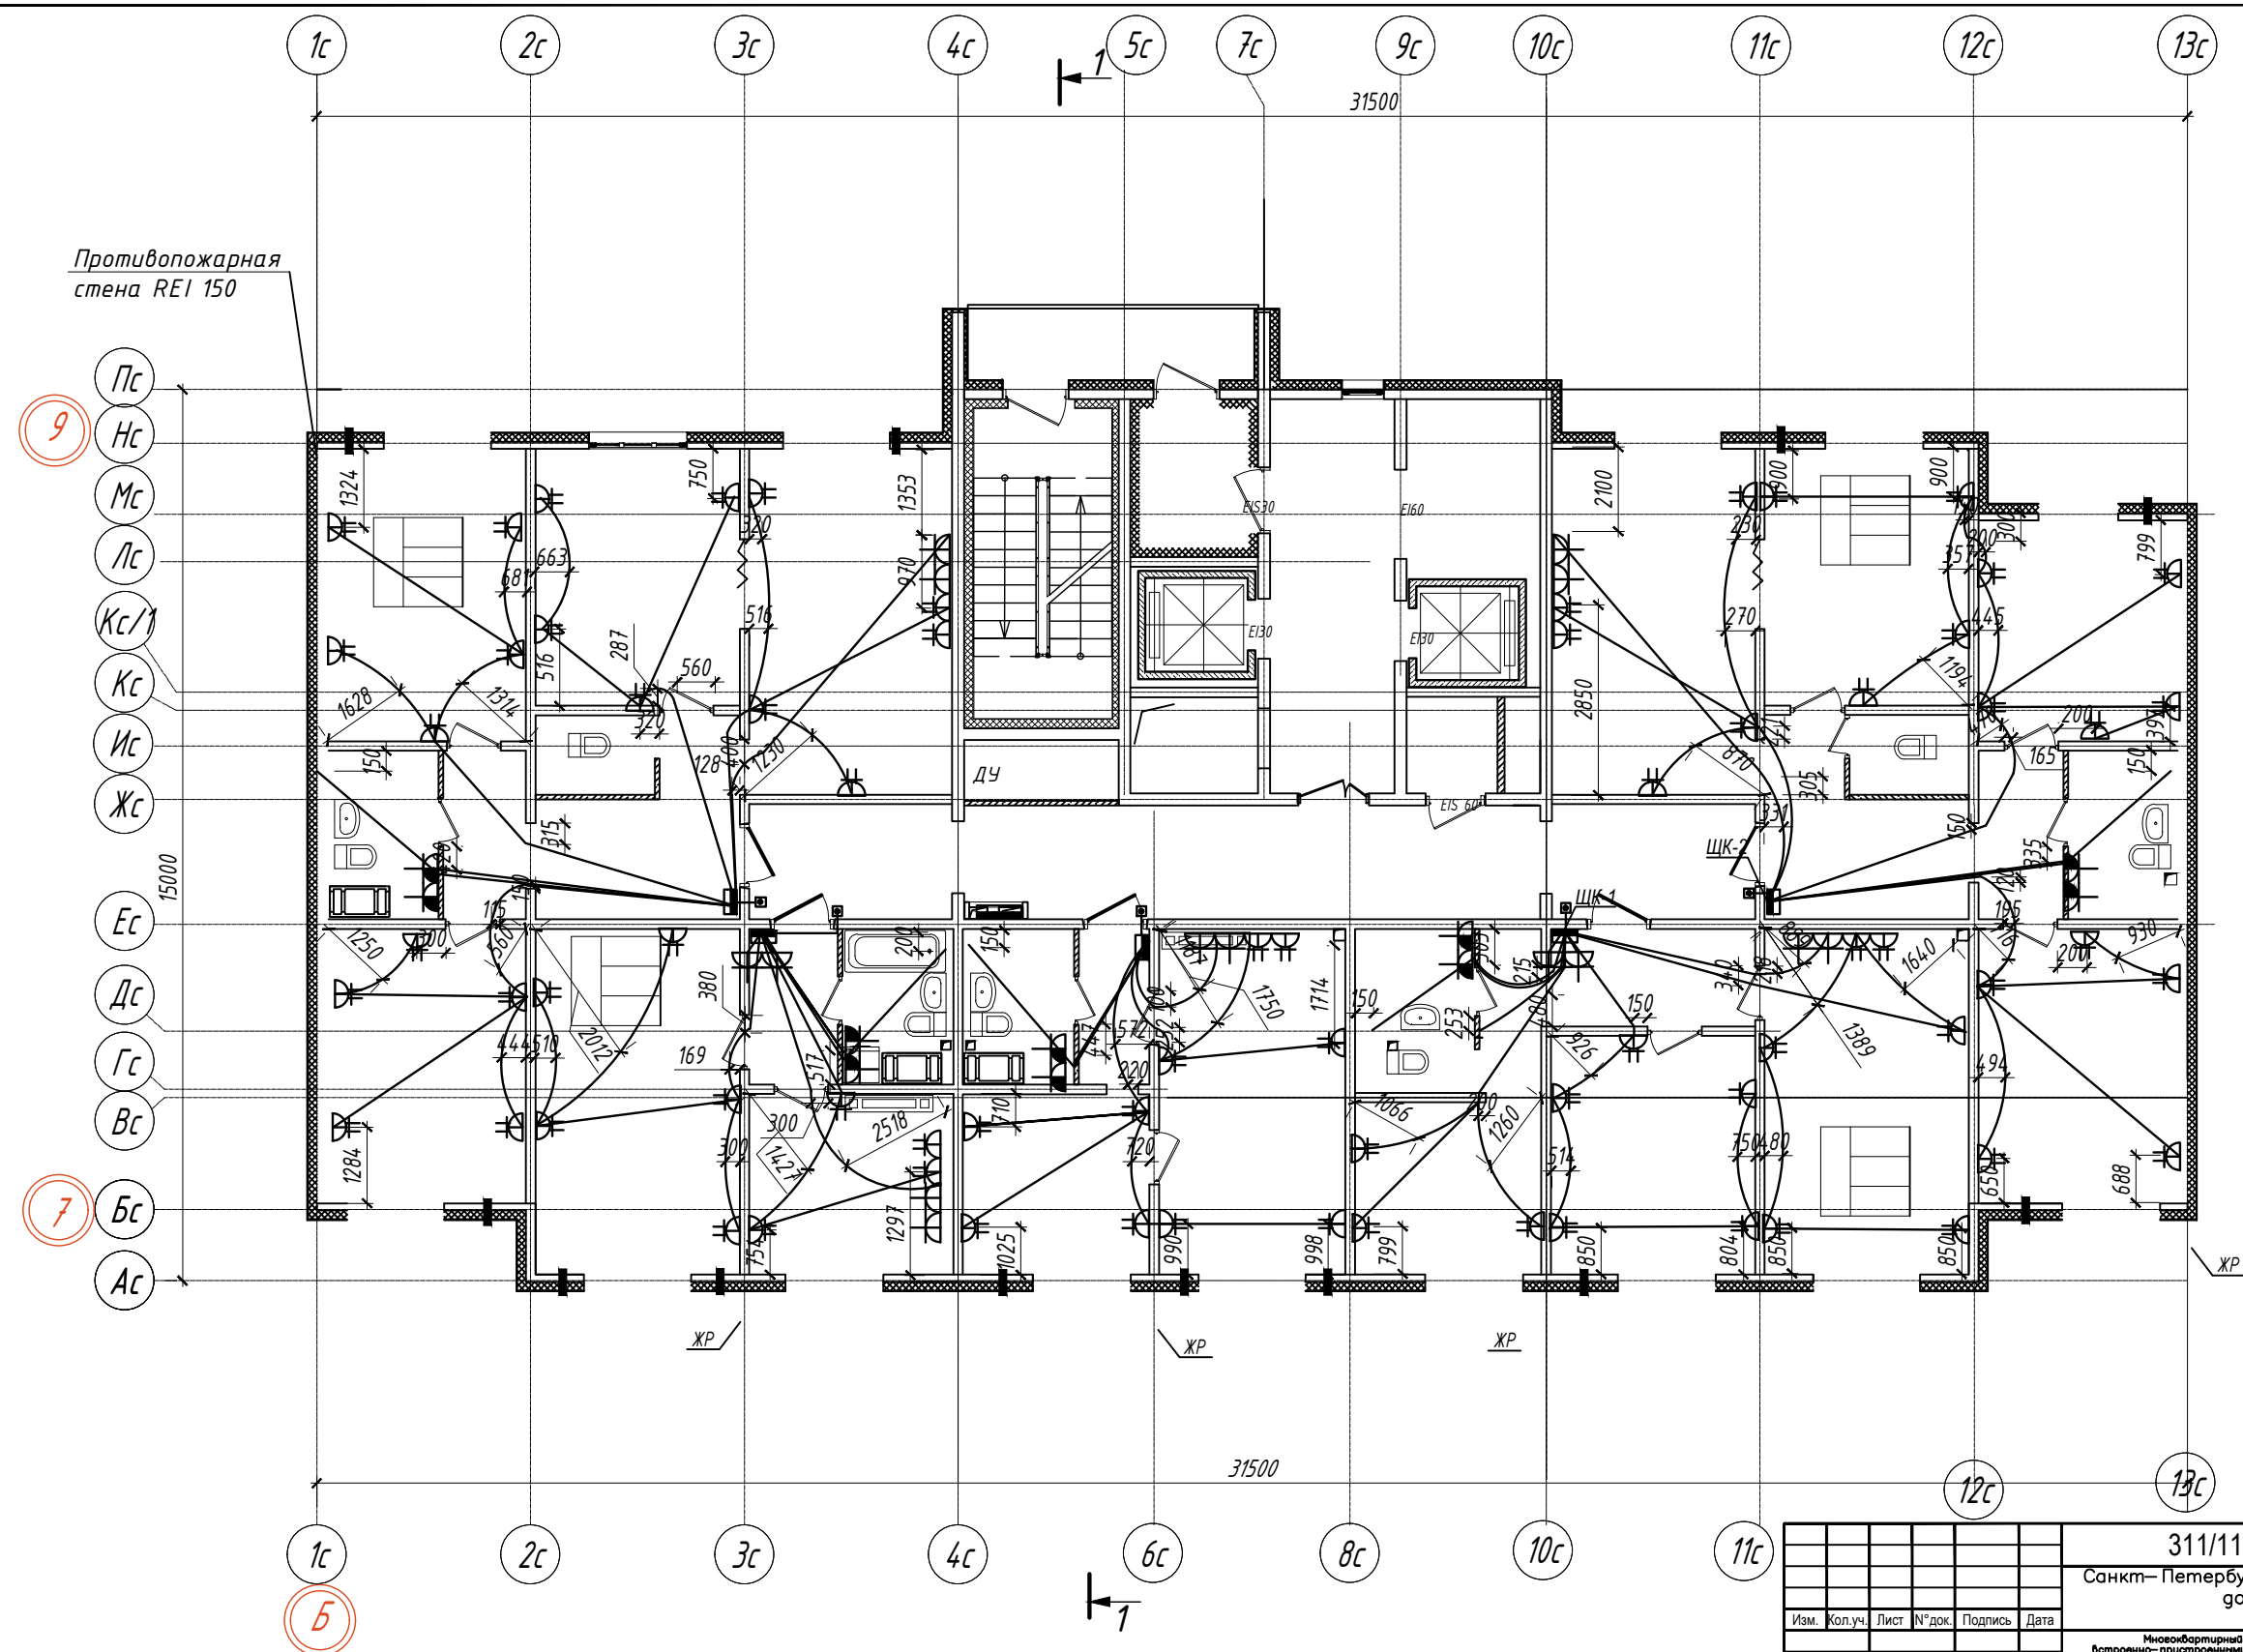

Противопожарная стена REI 150

- 9
- Пс
- Нс
- Мс
- Лс
- Кс/1
- Кс
- Ис
- Жс
- 15000
- Ес
- Дс
- Гс
- Вс
- 7
- Бс
- Ас


\* Все размеры указаны в миллиметрах

311/11.03.2014-5-1.2-ЭОМ				
Санкт-Петербург, Октябрьская набережная, дом 40, корпус 2, литера Г2				
Изм.	Кол.уч.	Лист	№ док.	Подпись
Многоквартирный дом со встроенно-пристроенными помещениями и пристроенным многоэтажным гаражом (автомобильно), Участок 5 (по ППТ) Корпус 1 (секция 7).			Стадия	Лист
			ИД	1
			Листов 1	
План прокладки ПНД трубы на 15 этаже			ООО "ЭлектромонтажПлюс"	

Формат листа

ВЫПОЛНЕНО В СТУДЕНЧЕСКОЙ ВЕРСИИ ПРОГРАММЫ AUTODESK

ВЫПОЛНЕНО В СТУДЕНЧЕСКОЙ ВЕРСИИ ПРОГРАММЫ AUTODESK

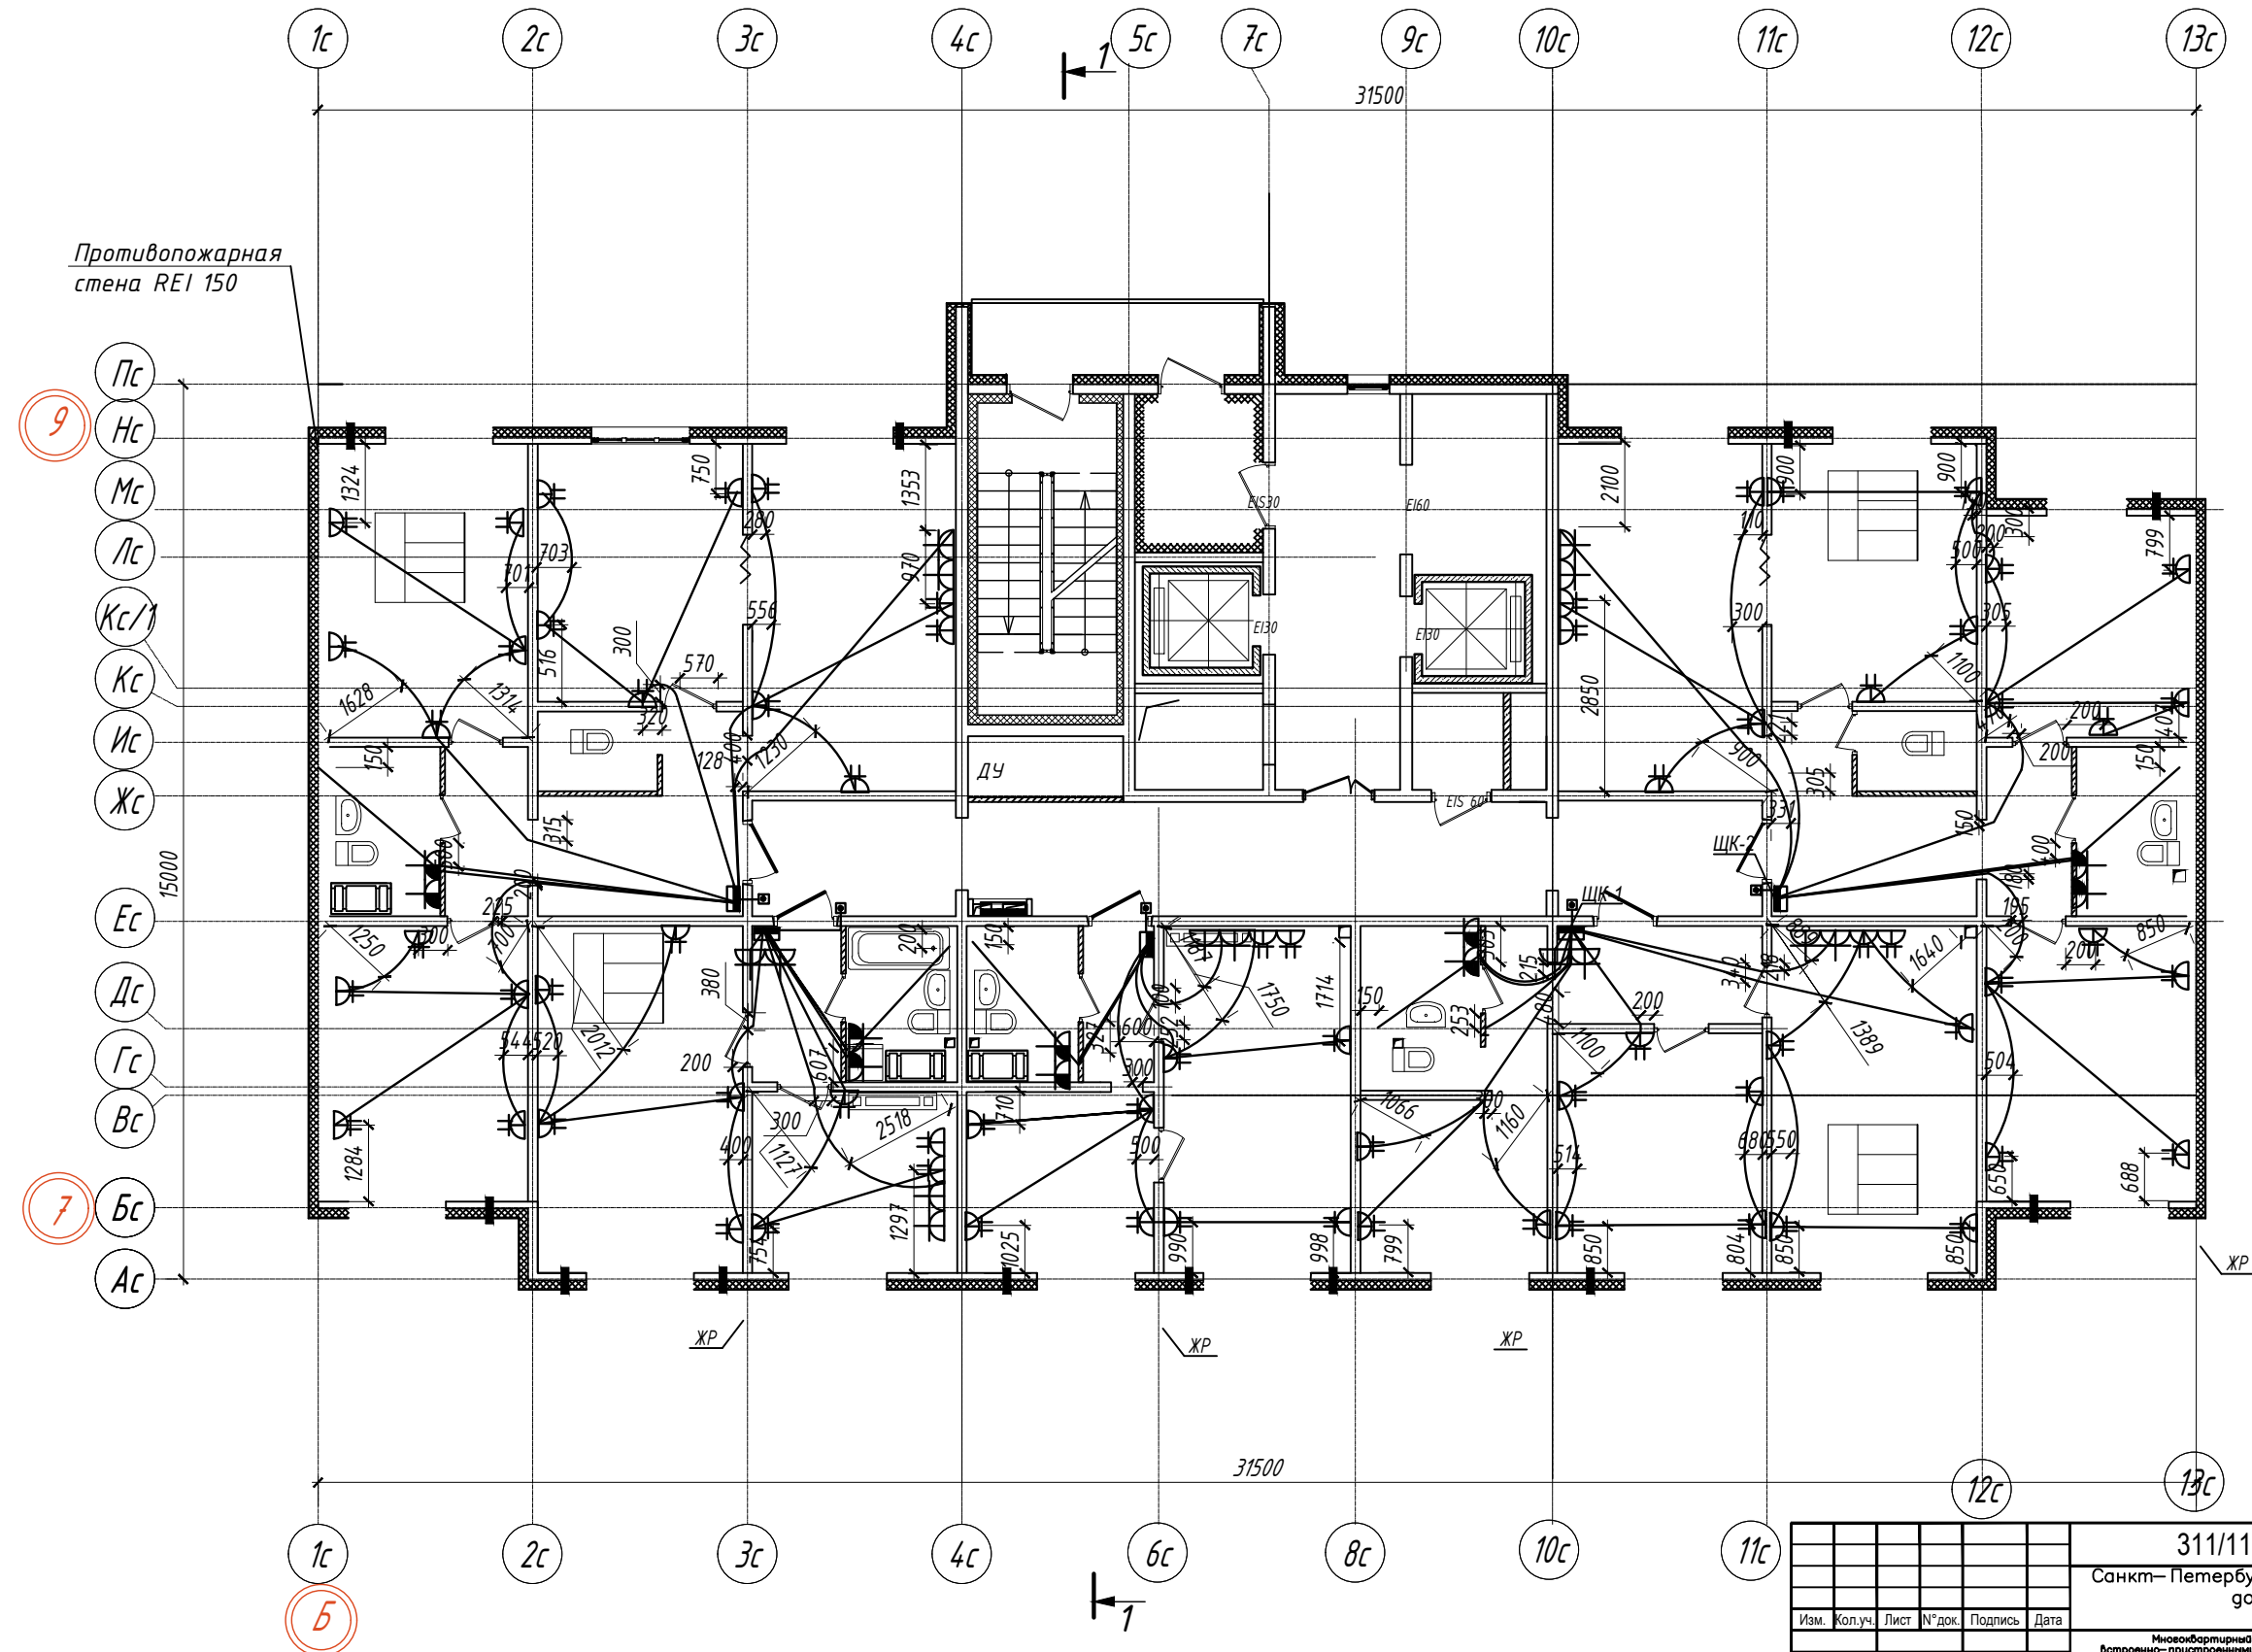

Противопожарная стена REI 150

- 9
- Пс
- Нс
- Мс
- Лс
- Кс/1
- Кс
- Ис
- Жс
- 15000
- Ес
- Дс
- Гс
- Вс
- 7
- Бс
- Ас

31500


\* Все размеры указаны в миллиметрах

311/11.03.2014-5-1.2-ЭОМ				
Санкт-Петербург, Октябрьская набережная, дом 40, корпус 2, литера Г2				
Изм.	Кол.уч.	Лист	№ док.	Подпись
				Дата
Многоквартирный дом со встроенно-пристроенными помещениями и пристроенным многоэтажным гаражом (автомобильно), Участок 5 (по ППТ) Корпус 1 (Секция 7).			Стация	Лист
			ИД	1
			Листов 1	
План прокладки ПНД трубы на 16 этаже			ООО "ЭлектромонтажПлюс"	

Формат листа

ВЫПОЛНЕНО В СТУДЕНЧЕСКОЙ ВЕРСИИ ПРОГРАММЫ AUTODESK

ВЫПОЛНЕНО В СТУДЕНЧЕСКОЙ ВЕРСИИ ПРОГРАММЫ AUTODESK

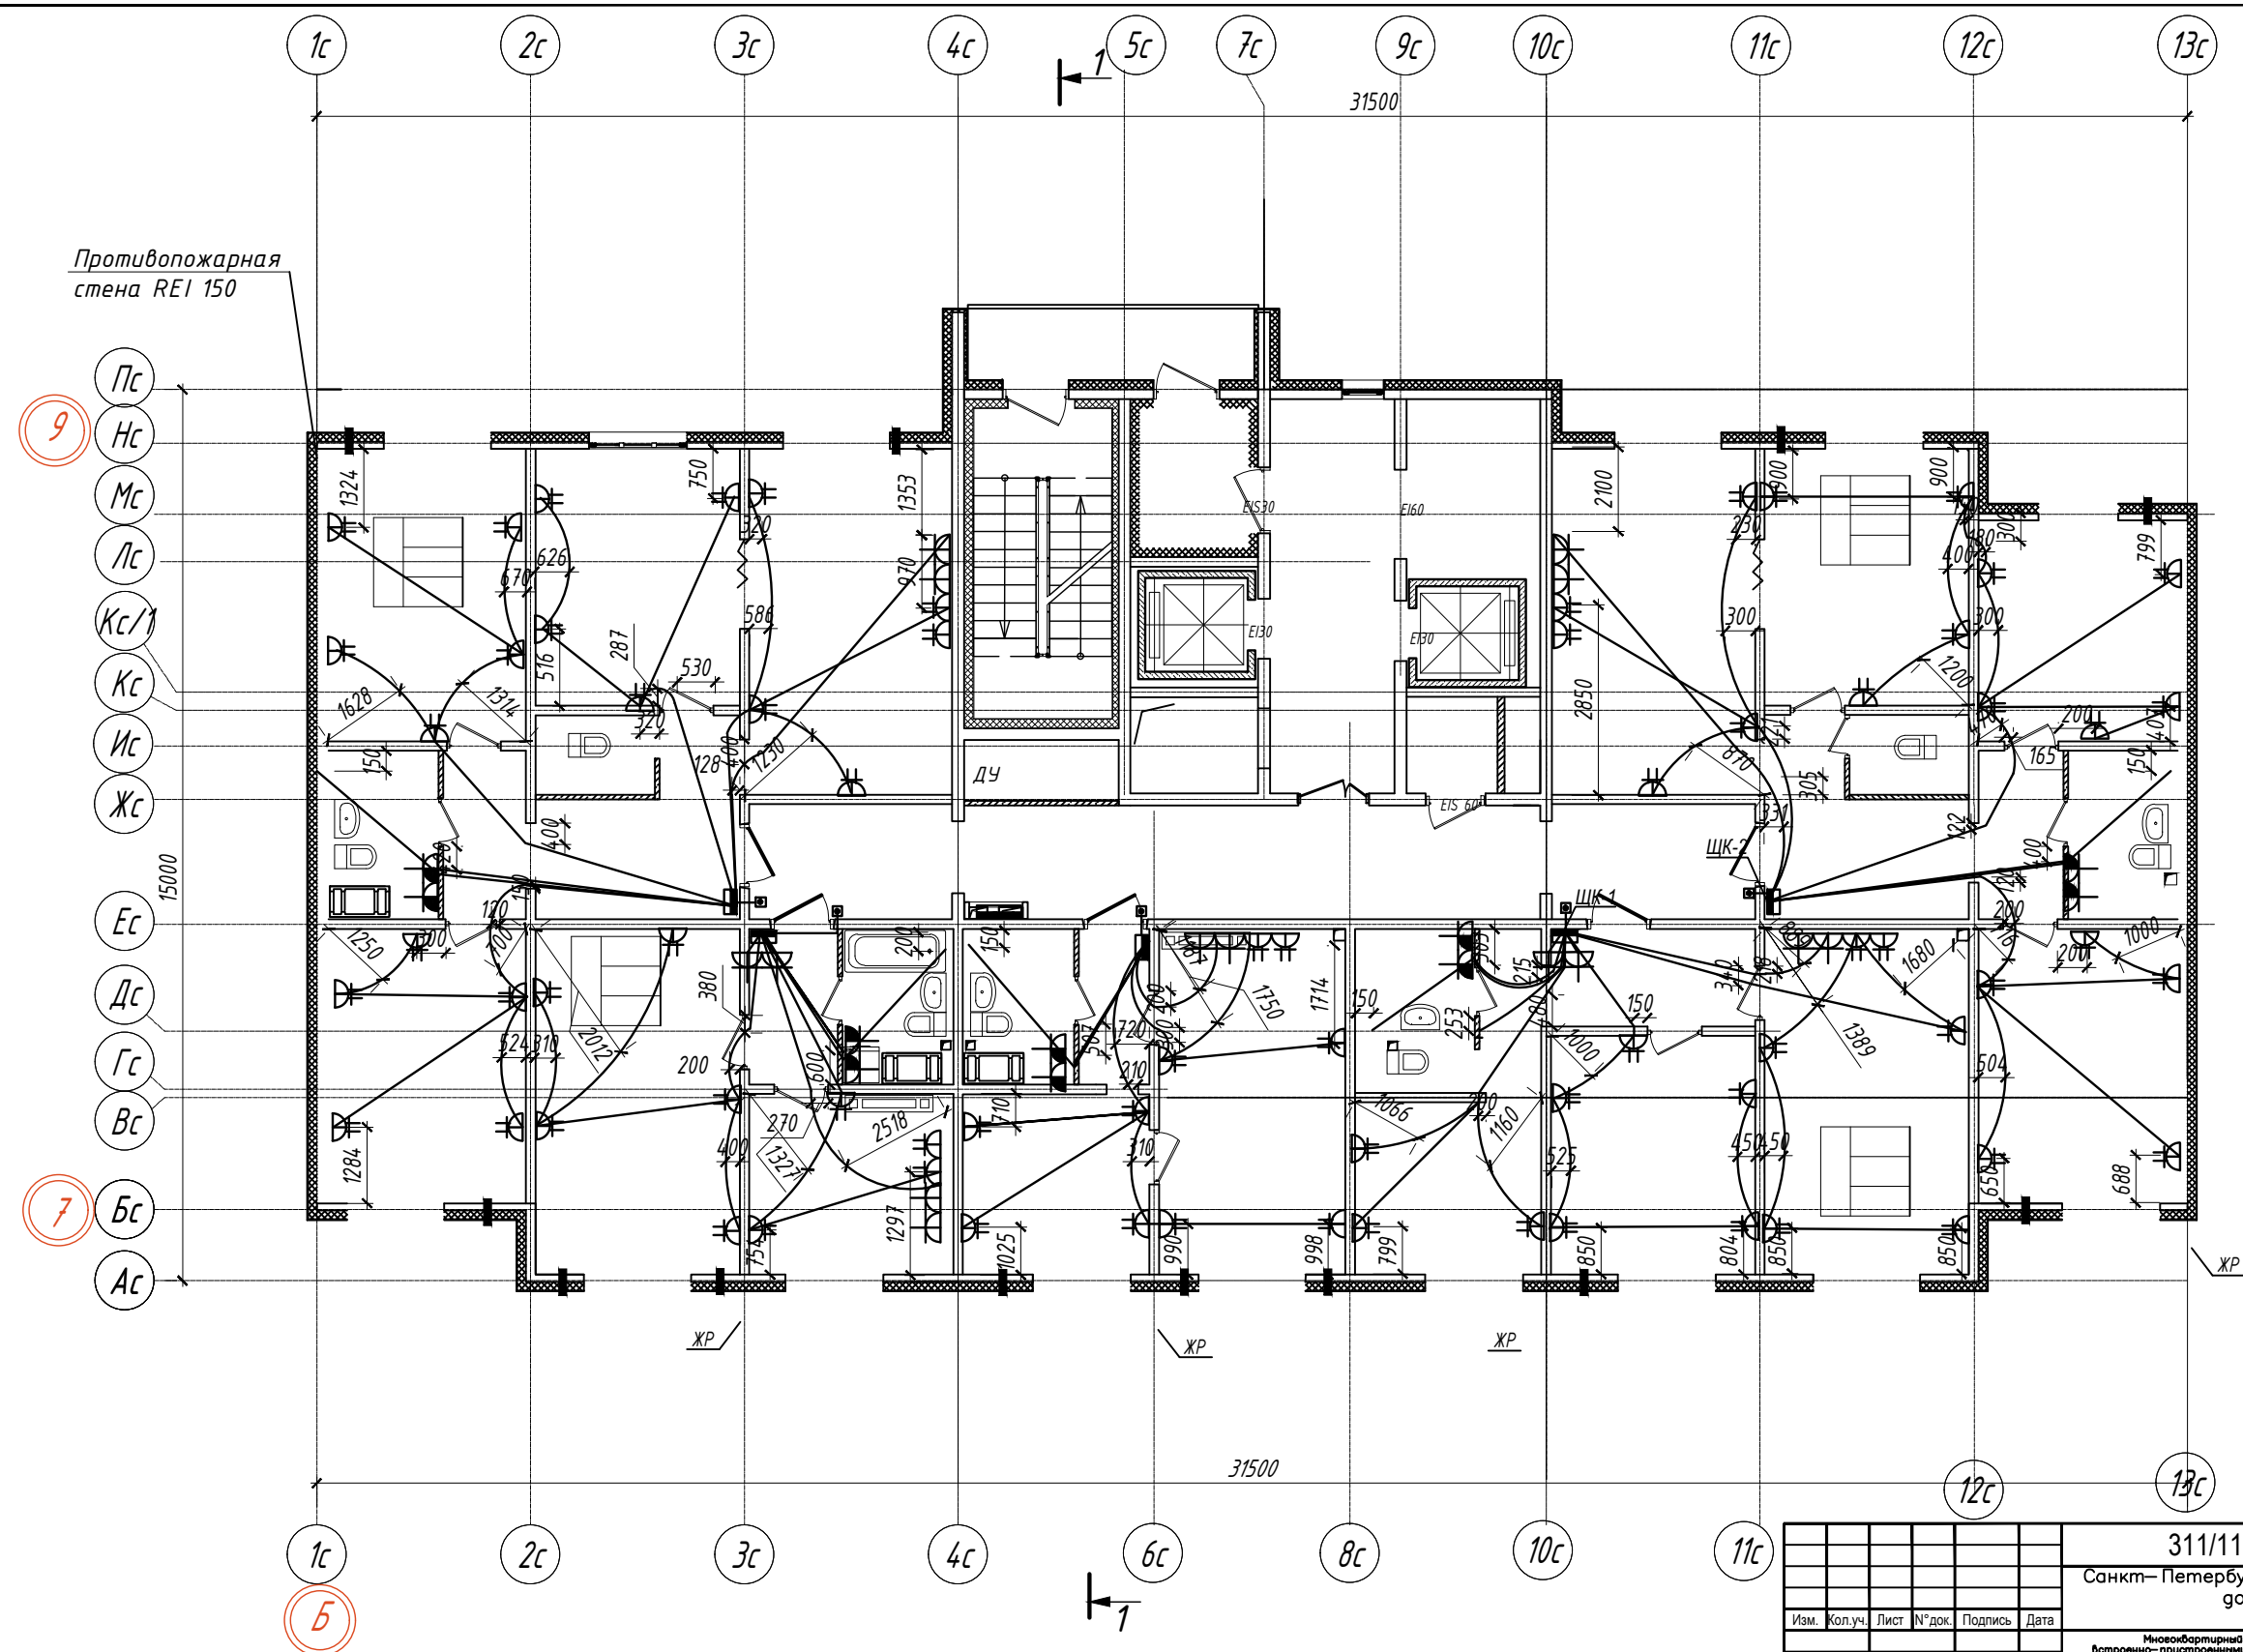

Противопожарная стена REI 150

- 9
- Пс
- Нс
- Мс
- Лс
- Кс/1
- Кс
- Ис
- Жс
- 15000
- Ес
- Дс
- Гс
- Вс
- 7
- Бс
- Ас

N\_06


311/11.03.2014-5-1.2-ЭОМ					
Санкт-Петербург, Октябрьская набережная, дом 40, корпус 2, литера Г2					
Изм.	Кол.уч.	Лист	№ док.	Подпись	Дата
Многоквартирный дом со встроенно-пристроенными помещениями и пристроенным многоэтажным гаражом (автомобильный), Участок 5 (по ППТ) Корпус 1 (Секция 7).				Стация	Лист
План прокладки ПВД трубы на 17 этаже				ИД	Листов
				000	1
				"ЭлектромонтажПлюс"	1

\* Все размеры указаны в миллиметрах

Формат\_листа

ВЫПОЛНЕНО В СТУДЕНЧЕСКОЙ ВЕРСИИ ПРОГРАММЫ AUTODESK

ВЫПОЛНЕНО В СТУДЕНЧЕСКОЙ ВЕРСИИ ПРОГРАММЫ AUTODESK

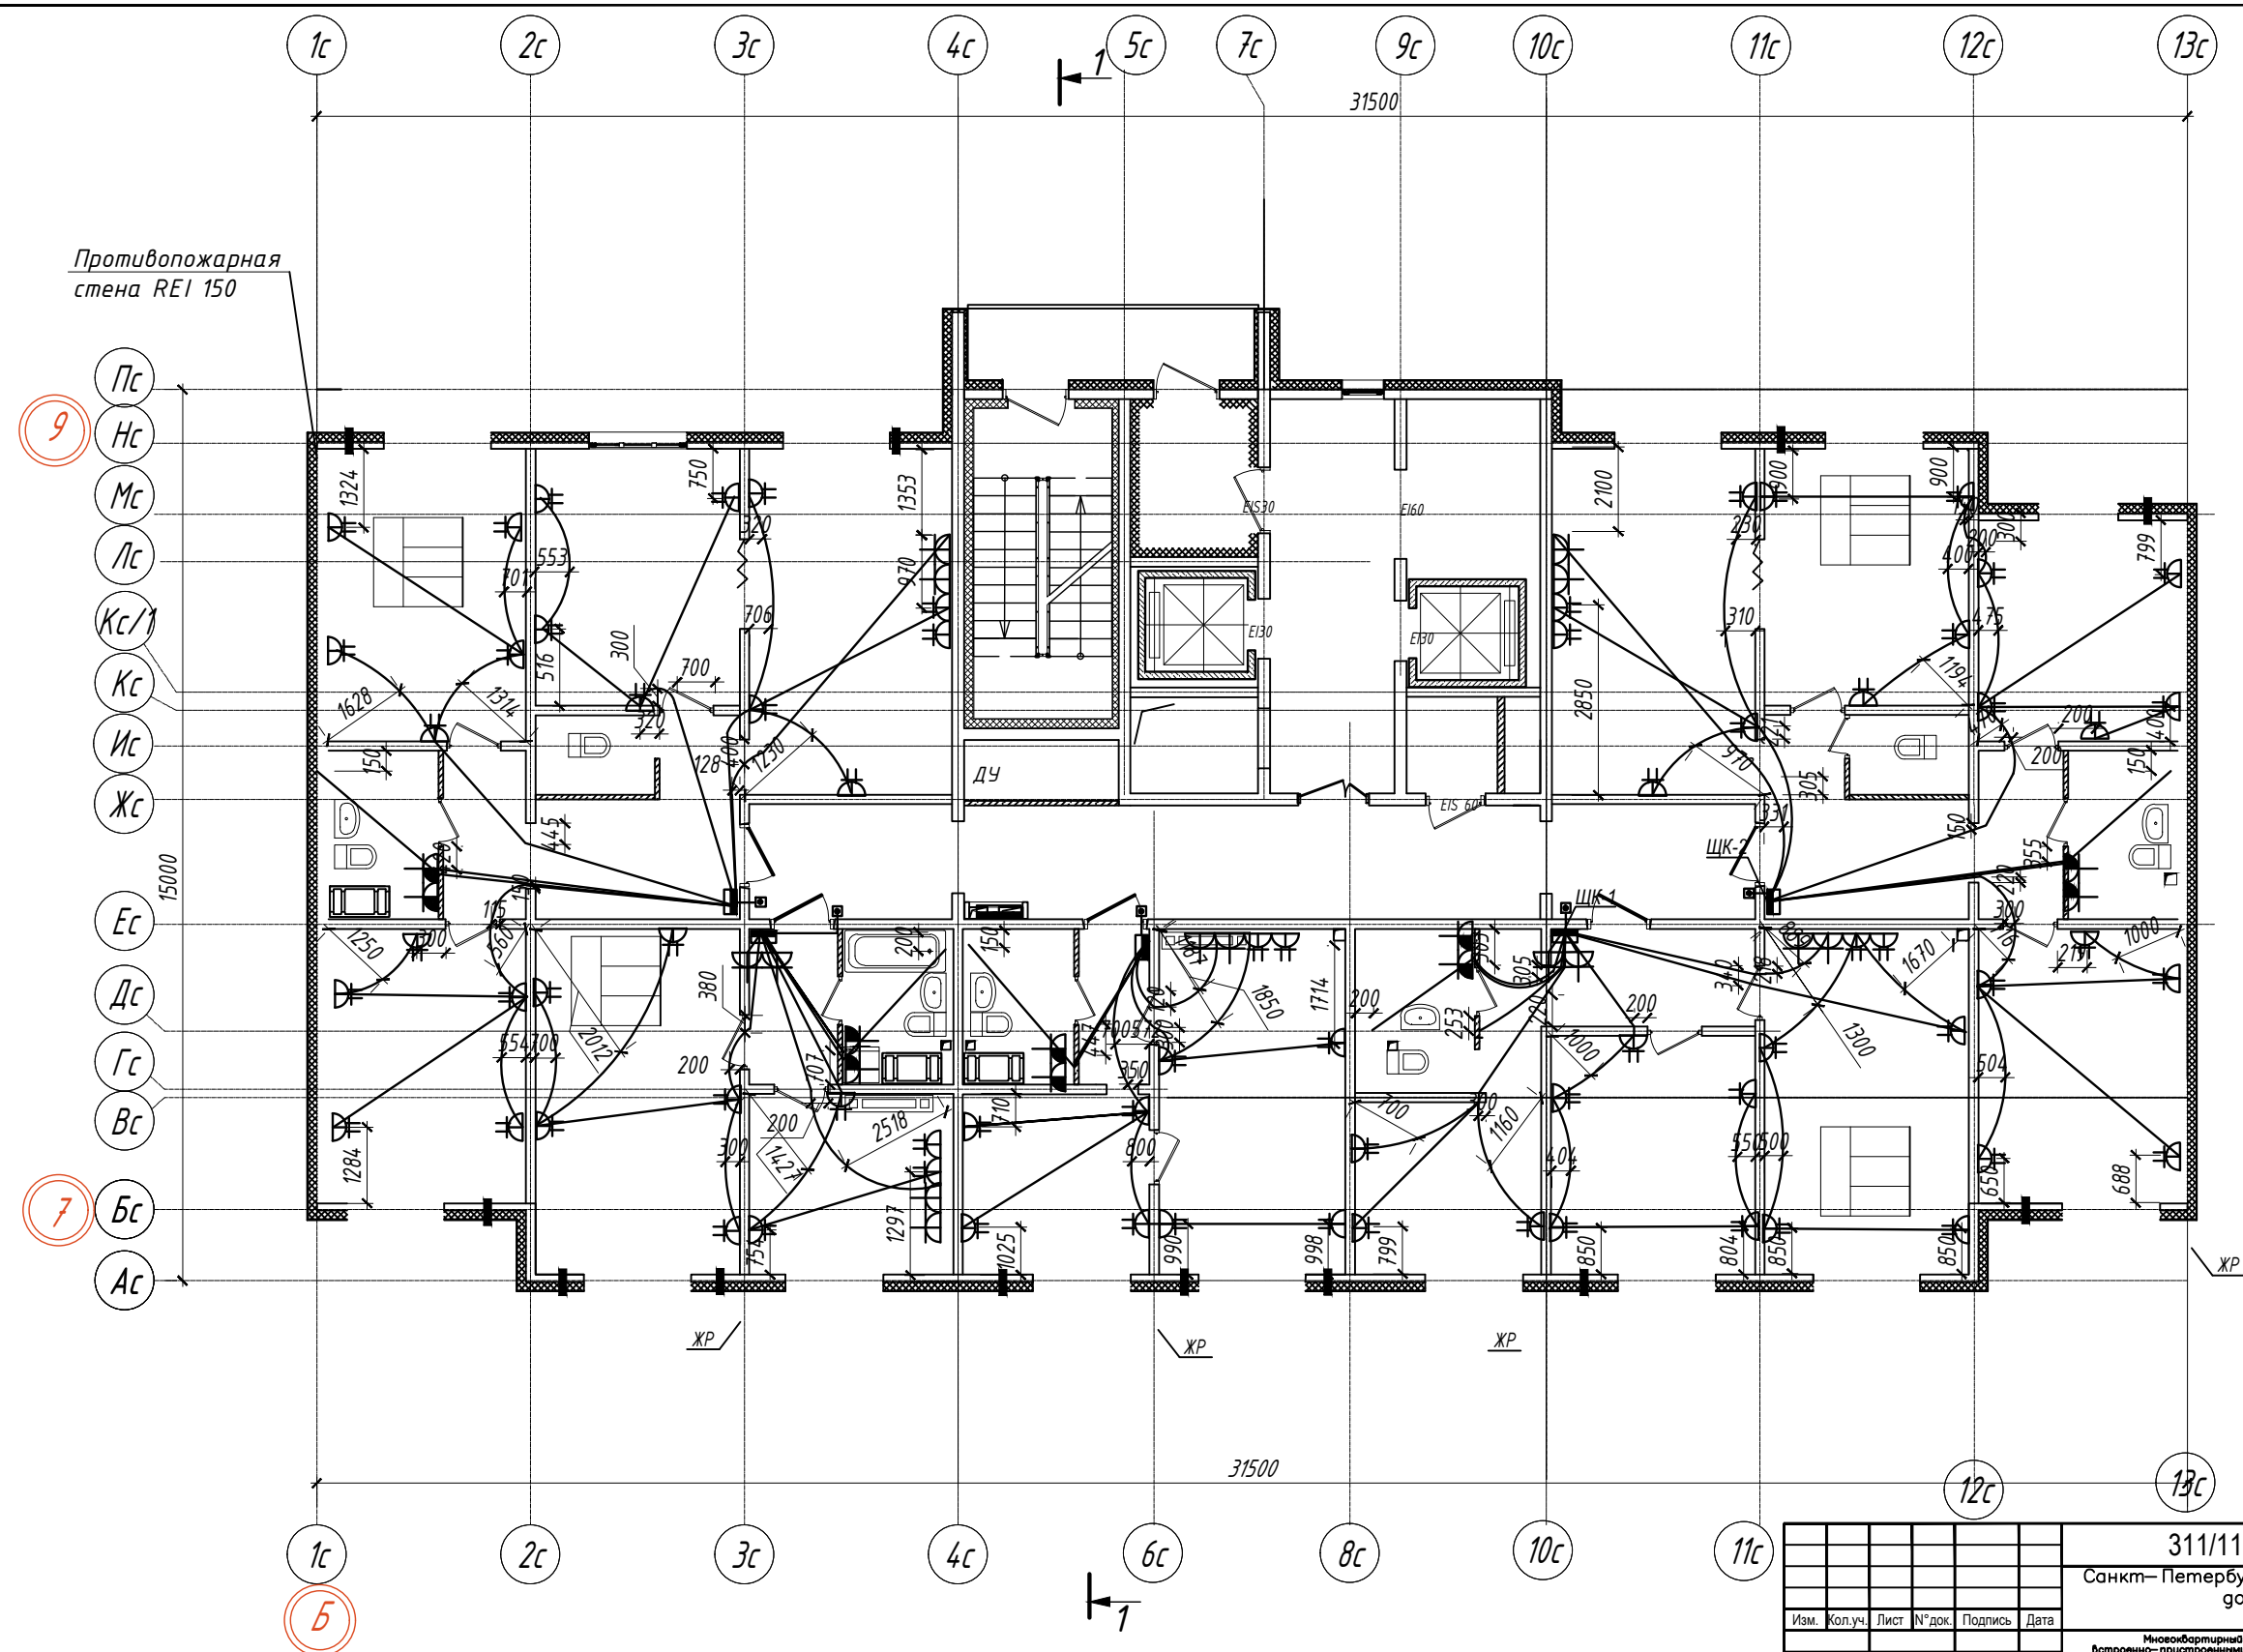

Противопожарная стена REI 150


Пс  
Нс  
Мс  
Лс  
Кс/1  
Кс  
Ис  
Жс  
15000  
Ес  
Дс  
Гс  
Вс  
Бс  
Ас

\* Все размеры указаны в миллиметрах

311/11.03.2014-5-1.2-ЭОМ					
Санкт-Петербург, Октябрьская набережная, дом 40, корпус 2, литера Г2					
Изм.	Кол.уч.	Лист	№ док.	Подпись	Дата
Многоквартирный дом со встроенно-пристроенными помещениями и пристроенным многоэтажным гаражом (автомобильный), Участок 5 (по ППТ) Корпус 1 (Секция 7).				Стация	Лист
План прокладки ПНД трубы на 18 этаже				ИД	Листов
				000	1
				"ЭлектромонтажПлюс"	

Формат\_листа



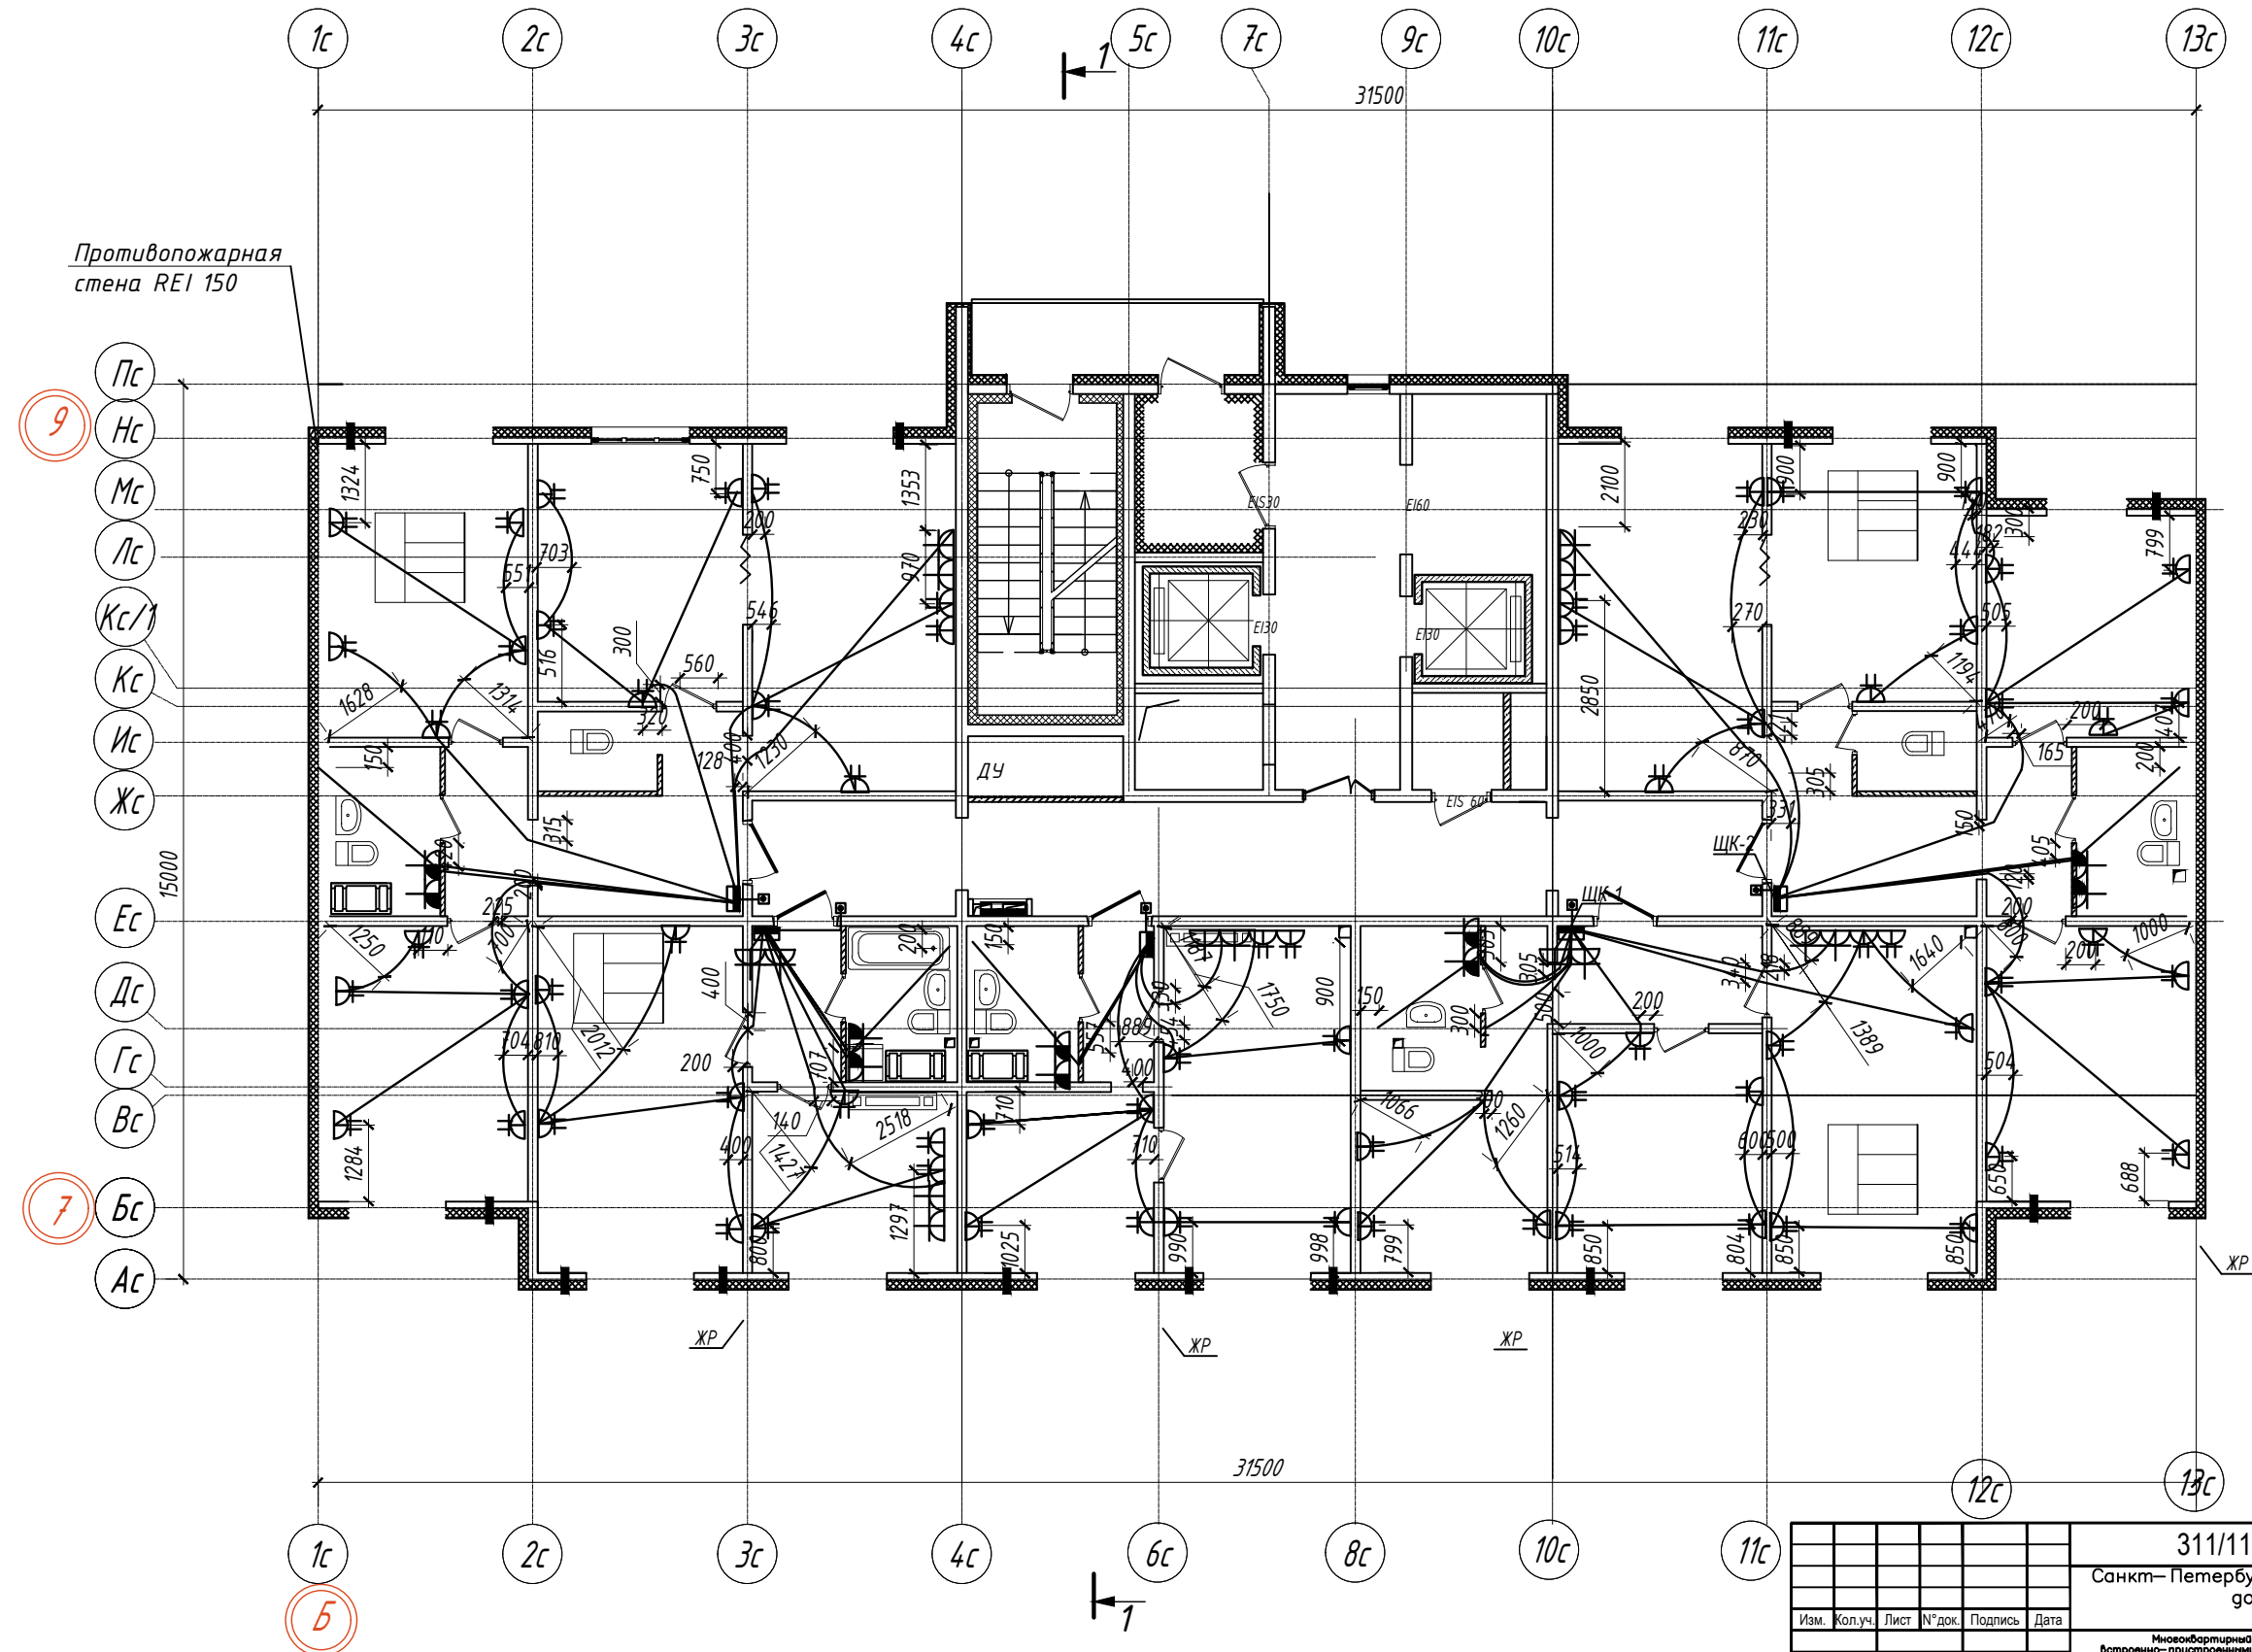

Противопожарная стена REI 150

- 9
- Пс
- Нс
- Мс
- Лс
- Кс/1
- Кс
- Ис
- Жс
- 15000
- Ес
- Дс
- Гс
- Вс
- 7
- Бс
- Ас


31500

\* Все размеры указаны в миллиметрах

					311/11.03.2014-5-1.2-ЭОМ			
					Санкт-Петербург, Октябрьская набережная, дом 40, корпус 2, литера Г2			
Изм.	Кол.уч.	Лист	№ док.	Подпись	Дата	Стация	Лист	Листов
						ИД	1	1
						ООО		
						"ЭлектромонтажПлюс"		
						Формат_листа		

ВЫПОЛНЕНО В СТУДЕНЧЕСКОЙ ВЕРСИИ ПРОГРАММЫ AUTODESK

ВЫПОЛНЕНО В СТУДЕНЧЕСКОЙ ВЕРСИИ ПРОГРАММЫ AUTODESK

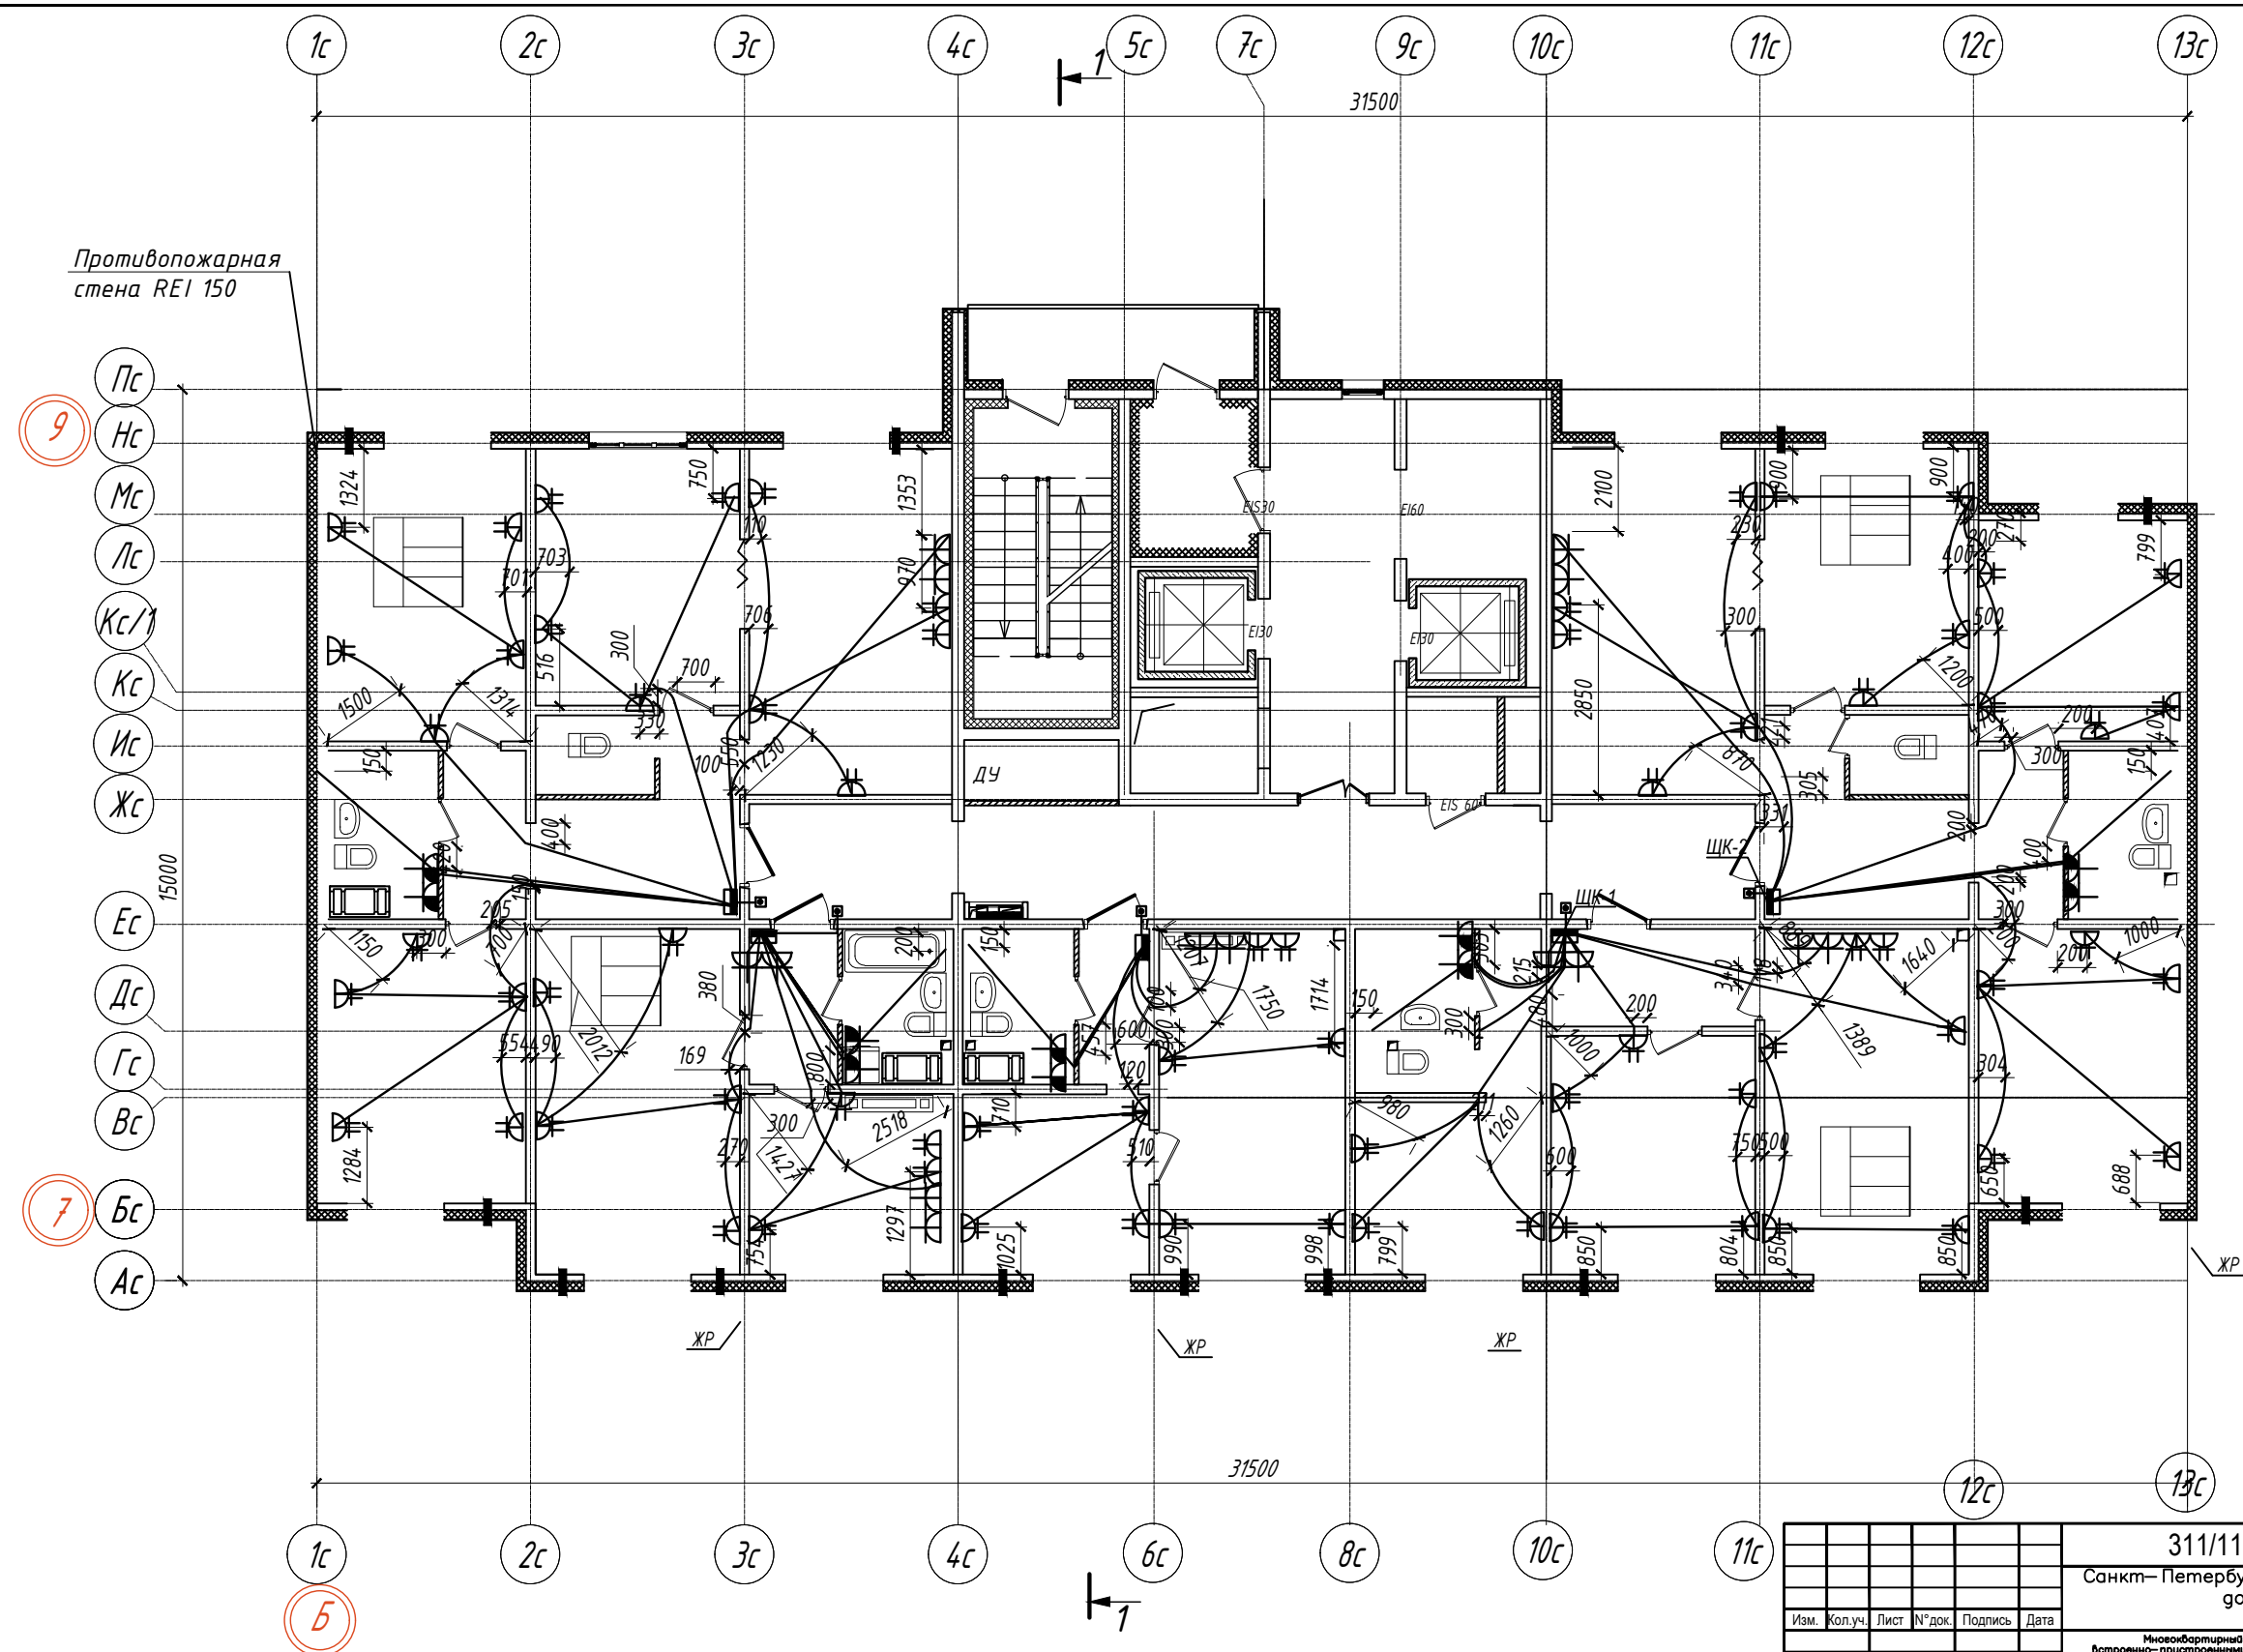

Противопожарная стена REI 150

- 9
- Пс
- Нс
- Мс
- Лс
- Кс/1
- Кс
- Ис
- Жс
- 15000
- Ес
- Дс
- Гс
- Вс
- 7
- Бс
- Ас


\* Все размеры указаны в миллиметрах

311/11.03.2014-5-1.2-ЭОМ				
Санкт-Петербург, Октябрьская набережная, дом 40, корпус 2, литера Г2				
Изм.	Кол.уч.	Лист	№ док.	Подпись
Многоквартирный дом со встроенно-пристроенными помещениями и пристроенным многоэтажным гаражом (автомобильно), Участок 5 (по ППТ) Корпус 1 (Секция 7).			Стадия	Лист
			ИД	1
			Листов	1
План прокладки ПНД трубы на 20 этаже			ООО "ЭлектромонтажПлюс"	

Формат листа

ВЫПОЛНЕНО В СТУДЕНЧЕСКОЙ ВЕРСИИ ПРОГРАММЫ AUTODESK

ВЫПОЛНЕНО В СТУДЕНЧЕСКОЙ ВЕРСИИ ПРОГРАММЫ AUTODESK

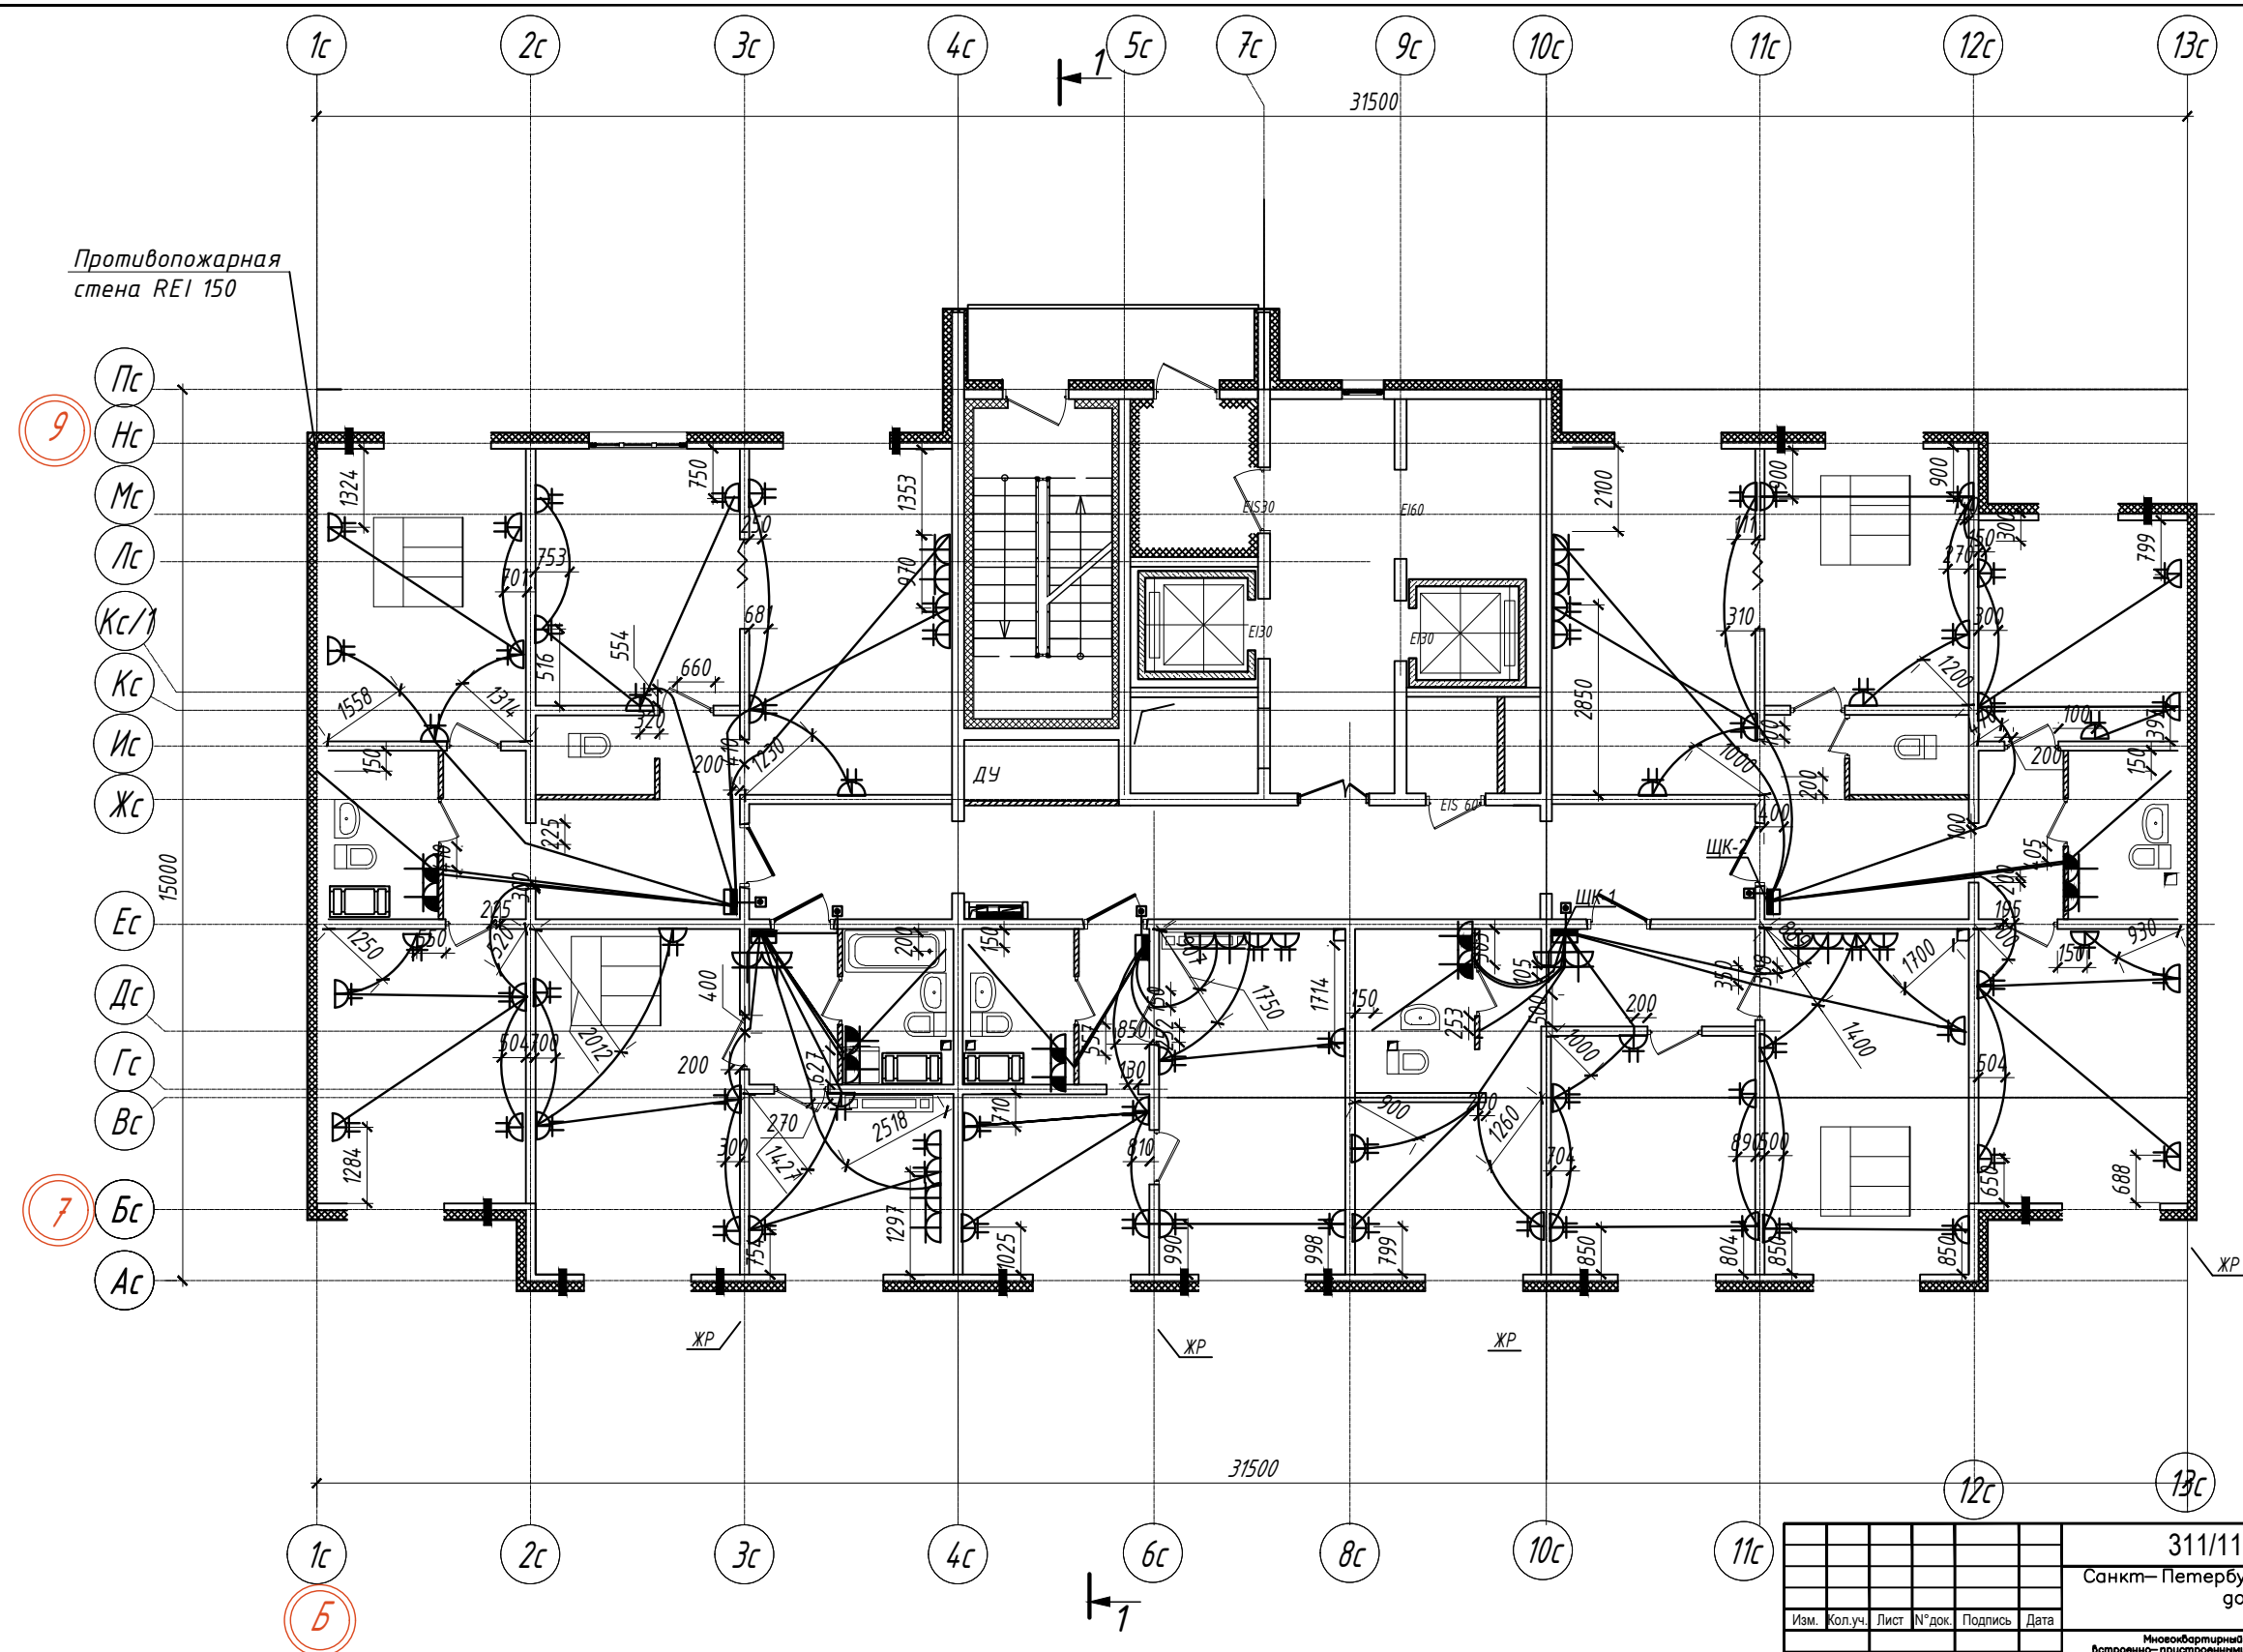

Противопожарная стена REI 150

- 9
- Пс
- Нс
- Мс
- Лс
- Кс/1
- Кс
- Ис
- Жс
- 15000
- Ес
- Дс
- Гс
- Вс
- 7
- Бс
- Ас

\* Все размеры указаны в миллиметрах

311/11.03.2014-5-1.2-ЭОМ				
Санкт-Петербург, Октябрьская набережная, дом 40, корпус 2, литера Г2				
Изм.	Кол.уч.	Лист	№ док.	Подпись
Многоквартирный дом со встроенно-пристроенными помещениями и пристроенным многоэтажным гаражом (автомобильно), Участок 5 (по ППТ) Корпус 1 (секция 7).			Стадия	Лист
			ИД	1
			Листов	
			1	
План прокладки ПНД трубы на 21 этаже			ООО "ЭлектромонтажПлюс"	

Формат листа