

*Все размеры указаны в миллиметрах


Согласовано

Взам. инв. №

Подп. и дата

Инв. № подл.

311/11.03.2014-6-1.2-ЭОМ.1					
Санкт-Петербург Октябрьская набережная д 40, корпус 2 ,литера Г (секция 5,6)					
Изм.	Кол.уч.	Лист	№ док.	Подп.	Дата
ГИП					
Нач. отд.					
Исполн.					
Н. контр.					
Прокладка ПНД трубы по ж/б перекрытиям на 5 этаже Секция 6				Стадия	Лист
				ИД	1
				Листов	2
				ООО"ЭлектромонтажПлюс"	

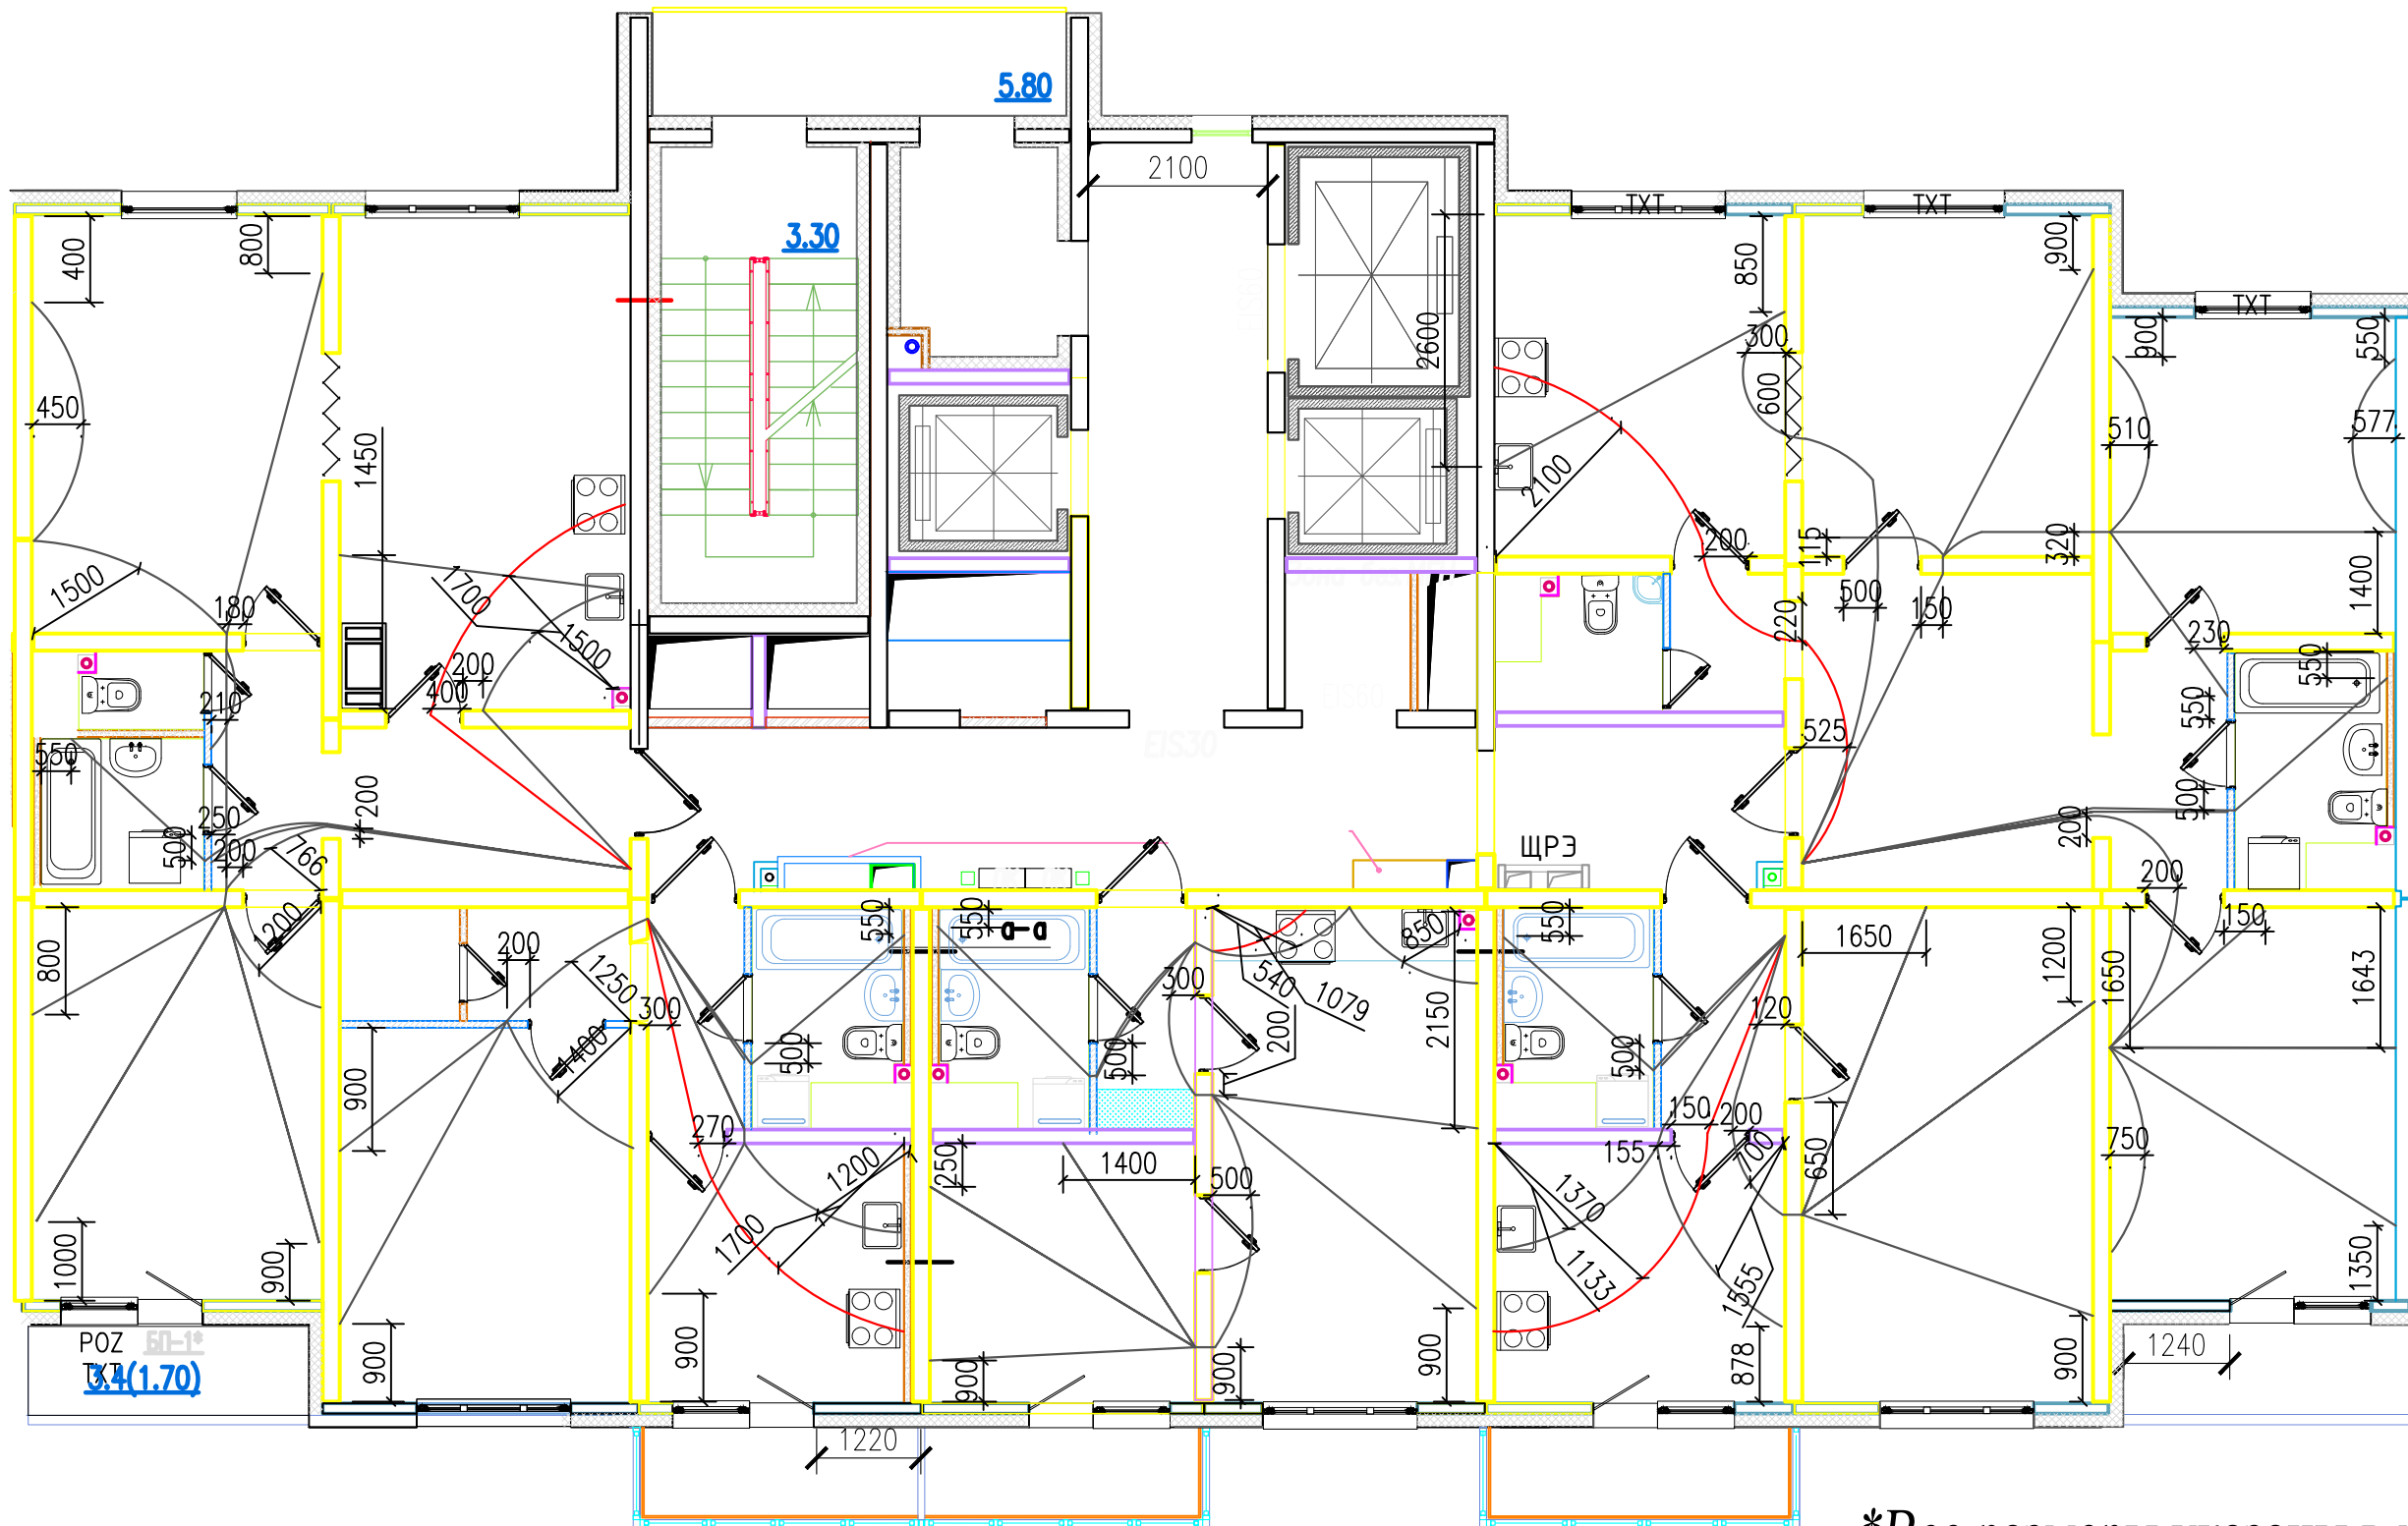


*Все размеры указаны в миллиметрах

Согласовано

Инв. № подл.	Подп. и дата	Взам. инв. №

311/11.03.2014-6-1.2-ЭОМ.1					
Санкт-Петербург Октябрьская набережная д 40, корпус 2 ,литера Г (секция 5,6)					
Изм.	Кол.уч.	Лист	№ док.	Подп.	Дата
ГИП					
Нач. отд.					
Исполн.					
Н. контр.					
Прокладка ПНД трубы по ж/б перекрытиям на 8 этаже Секция 6				Стадия	Лист
				ИД	1
ООО"ЭлектромонтажПлюс"				Листов	2

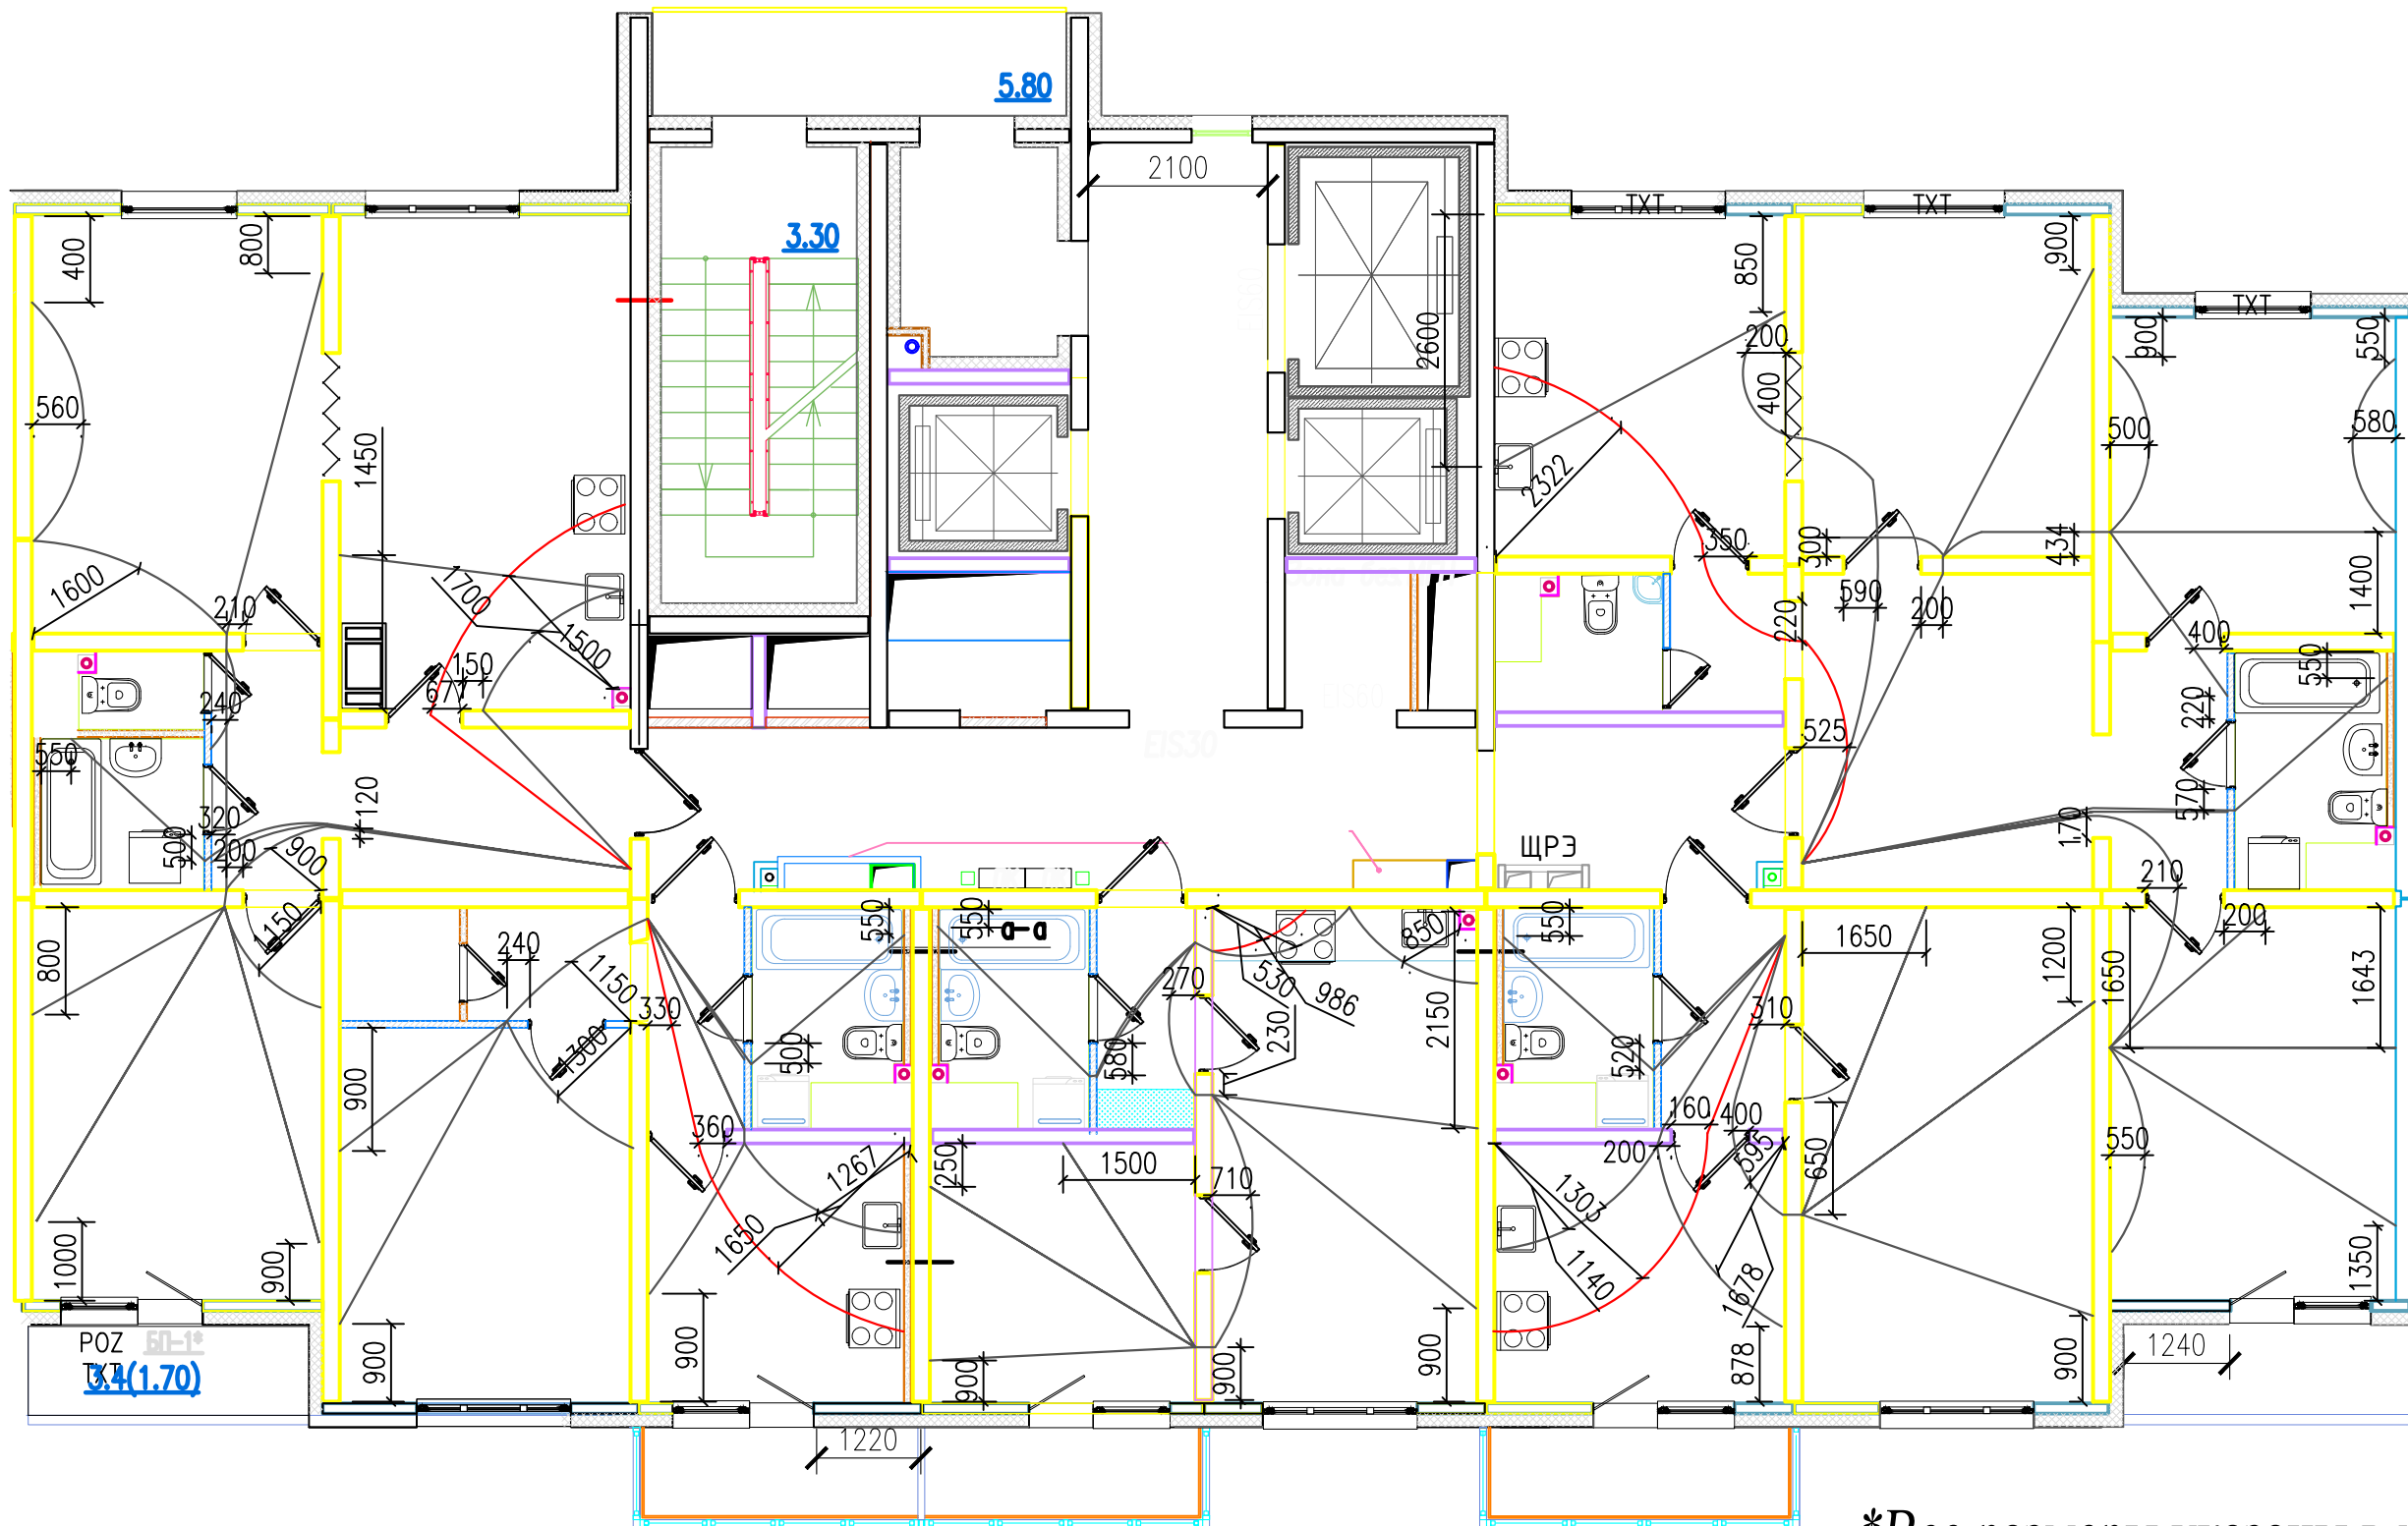


*Все размеры указаны в миллиметрах

Согласовано

Инв. № подл.	Подп. и дата	Взам. инв. №
		07

311/11.03.2014-6-1.2-ЭОМ.1											
Санкт-Петербург Октябрьская набережная д 40, корпус 2 ,литера Г (секция 5,6)											
Изм.	Кол.уч.	Лист	№ док.	Подп.	Дата						
ГИП											
Нач. отд.											
Исполн.											
Н. контр.											
Прокладка ПНД трубы по ж/б перекрытиям на 12 этаже Секция 6					<table border="1"> <tr> <td>Стадия</td> <td>Лист</td> <td>Листов</td> </tr> <tr> <td>ИД</td> <td>1</td> <td>2</td> </tr> </table>	Стадия	Лист	Листов	ИД	1	2
Стадия	Лист	Листов									
ИД	1	2									
					ООО"ЭлектромонтажПлюс"						

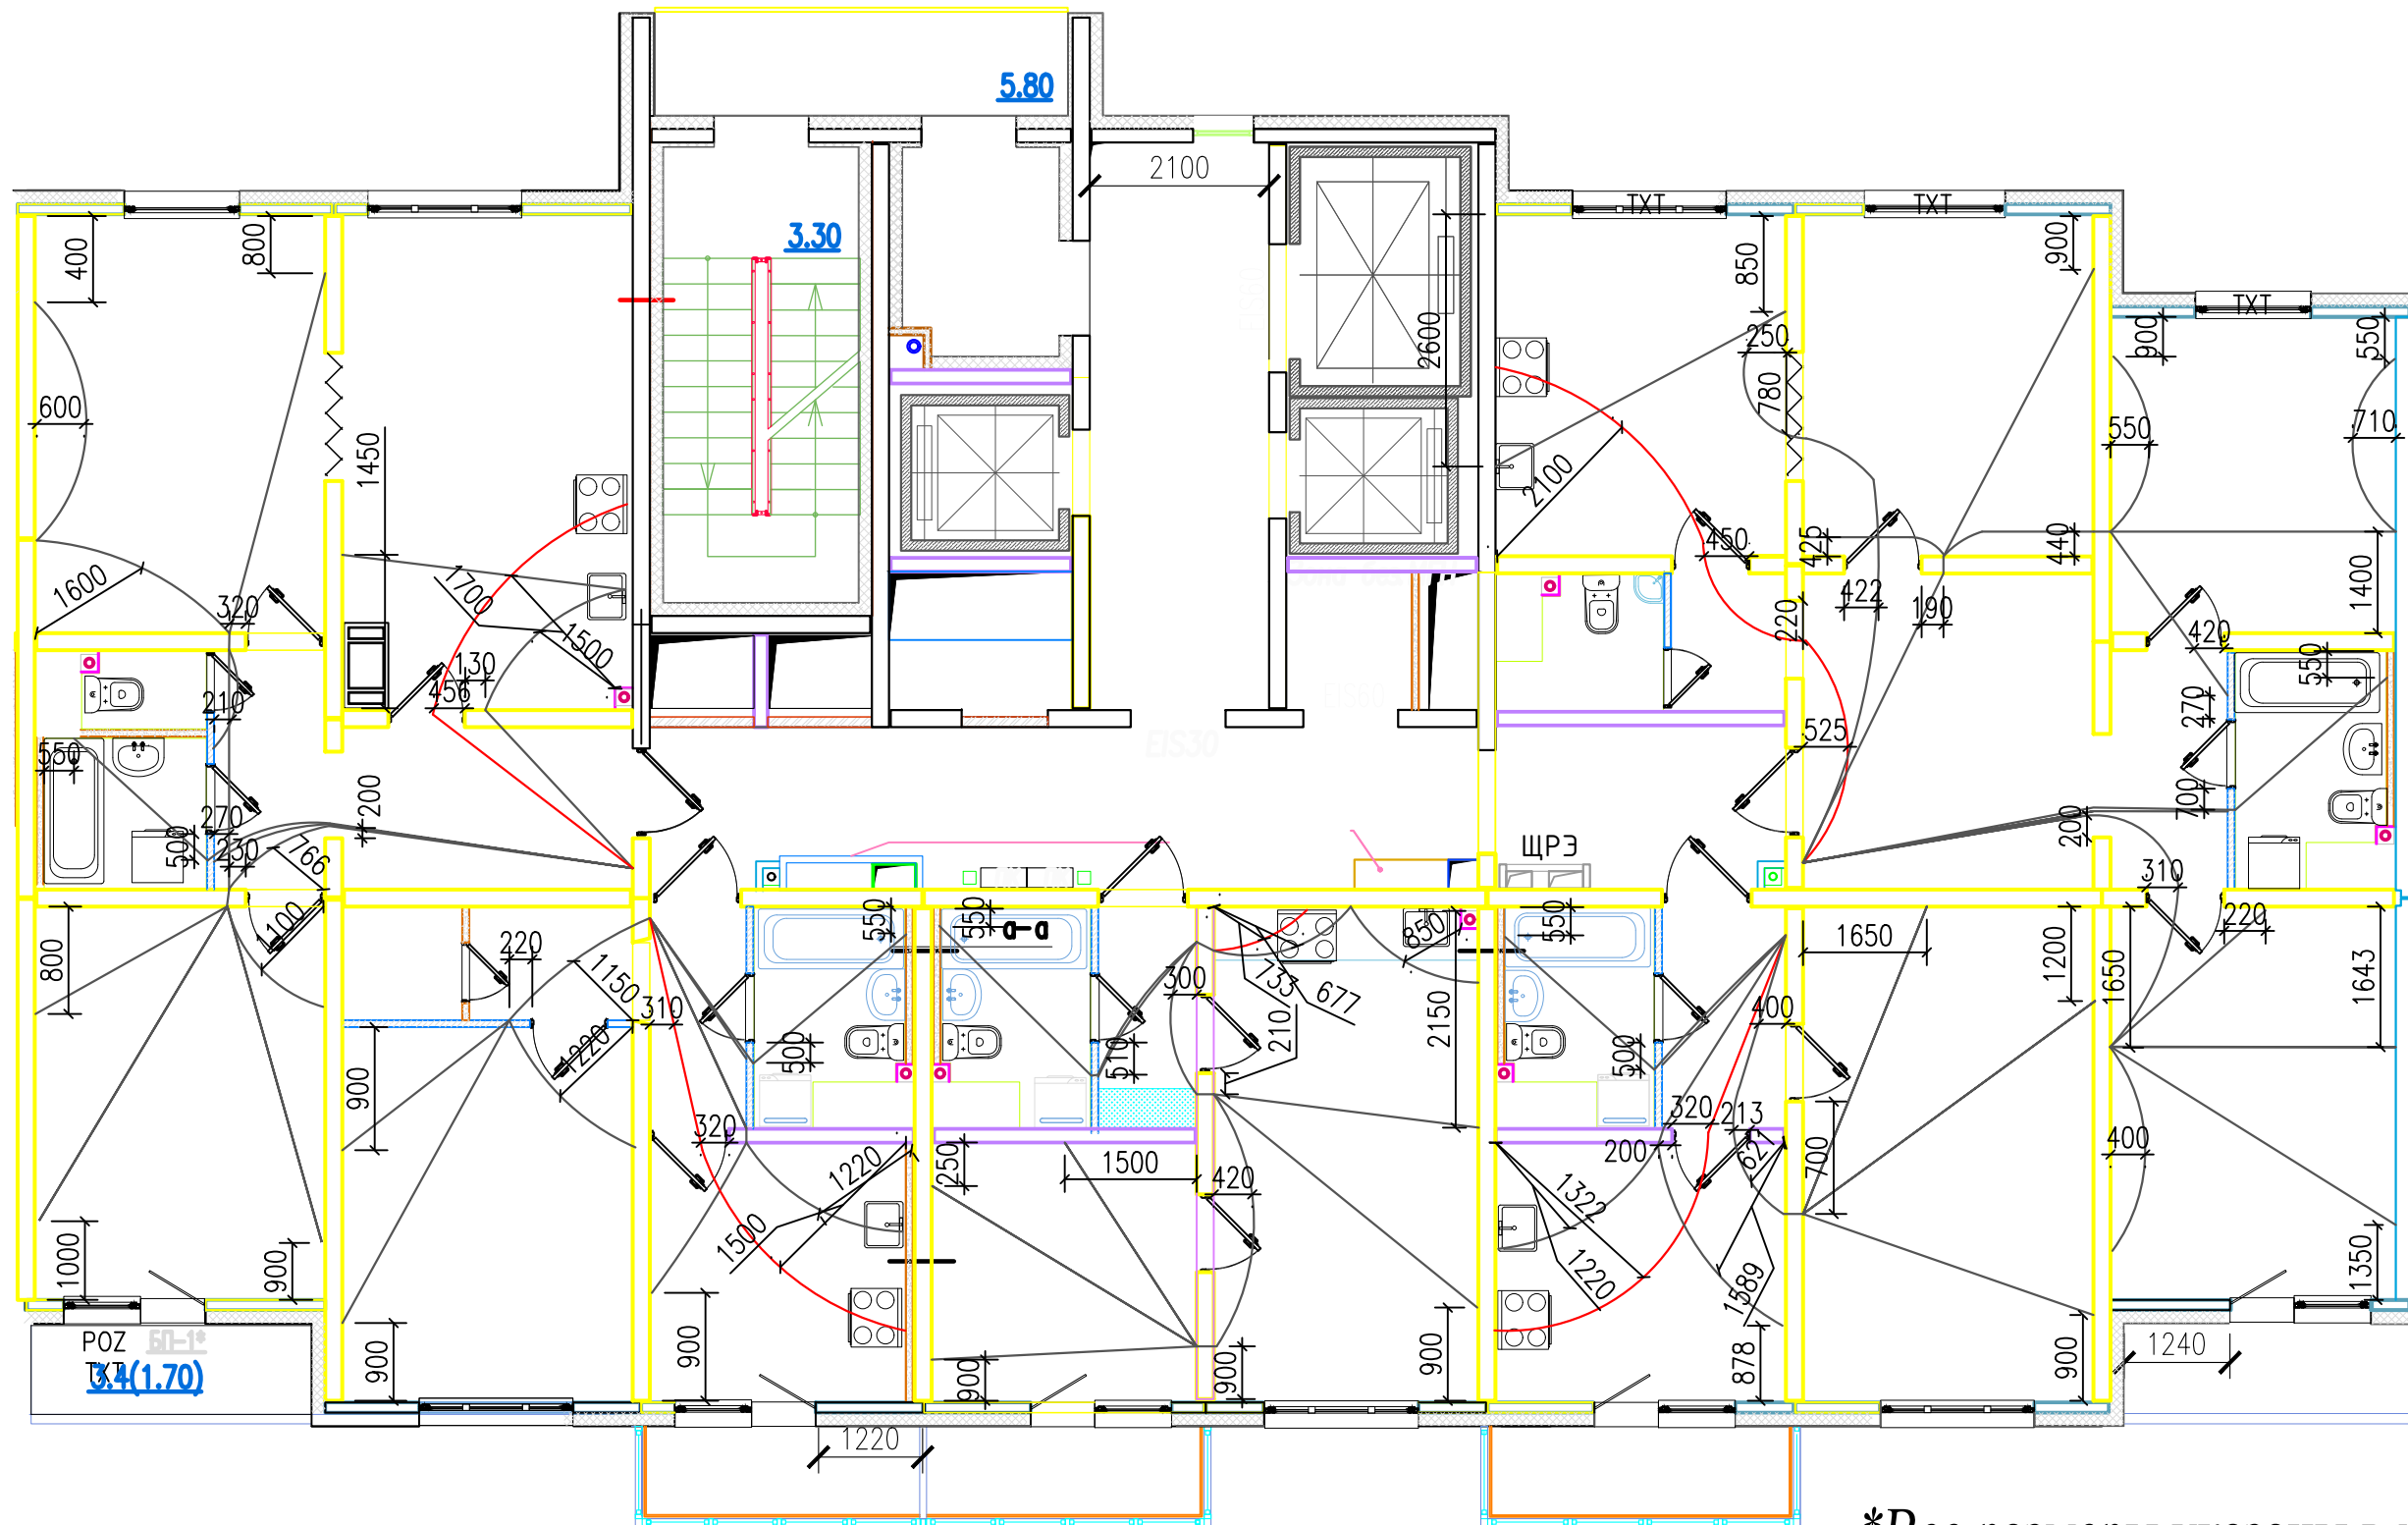


*Все размеры указаны в миллиметрах

Согласовано

Инв. № подл. Подп. и дата. Взам. инв. №

						311/11.03.2014-6-1.2-ЭОМ.1			
						Санкт-Петербург Октябрьская набережная д 40, корпус 2, литера Г (секция 5,6)			
Изм.	Кол.уч.	Лист	№ док.	Подп.	Дата	Многоквартирный дом со встроенно-пристроенными помещениями и пристроенным многоэтажным гаражом (автостоянкой), участок 6, 3-4 этап строительства, корпус 1 (секция 3,4,5,6)	Стадия	Лист	Листов
ГИП							ИД	1	2
Нач. отд.							ООО "ЭлектромонтажПлюс"		
Исполн.									
Н. контр.						Прокладка ПНД трубы по ж/б перекрытиям на 14 этаже Секция 6			

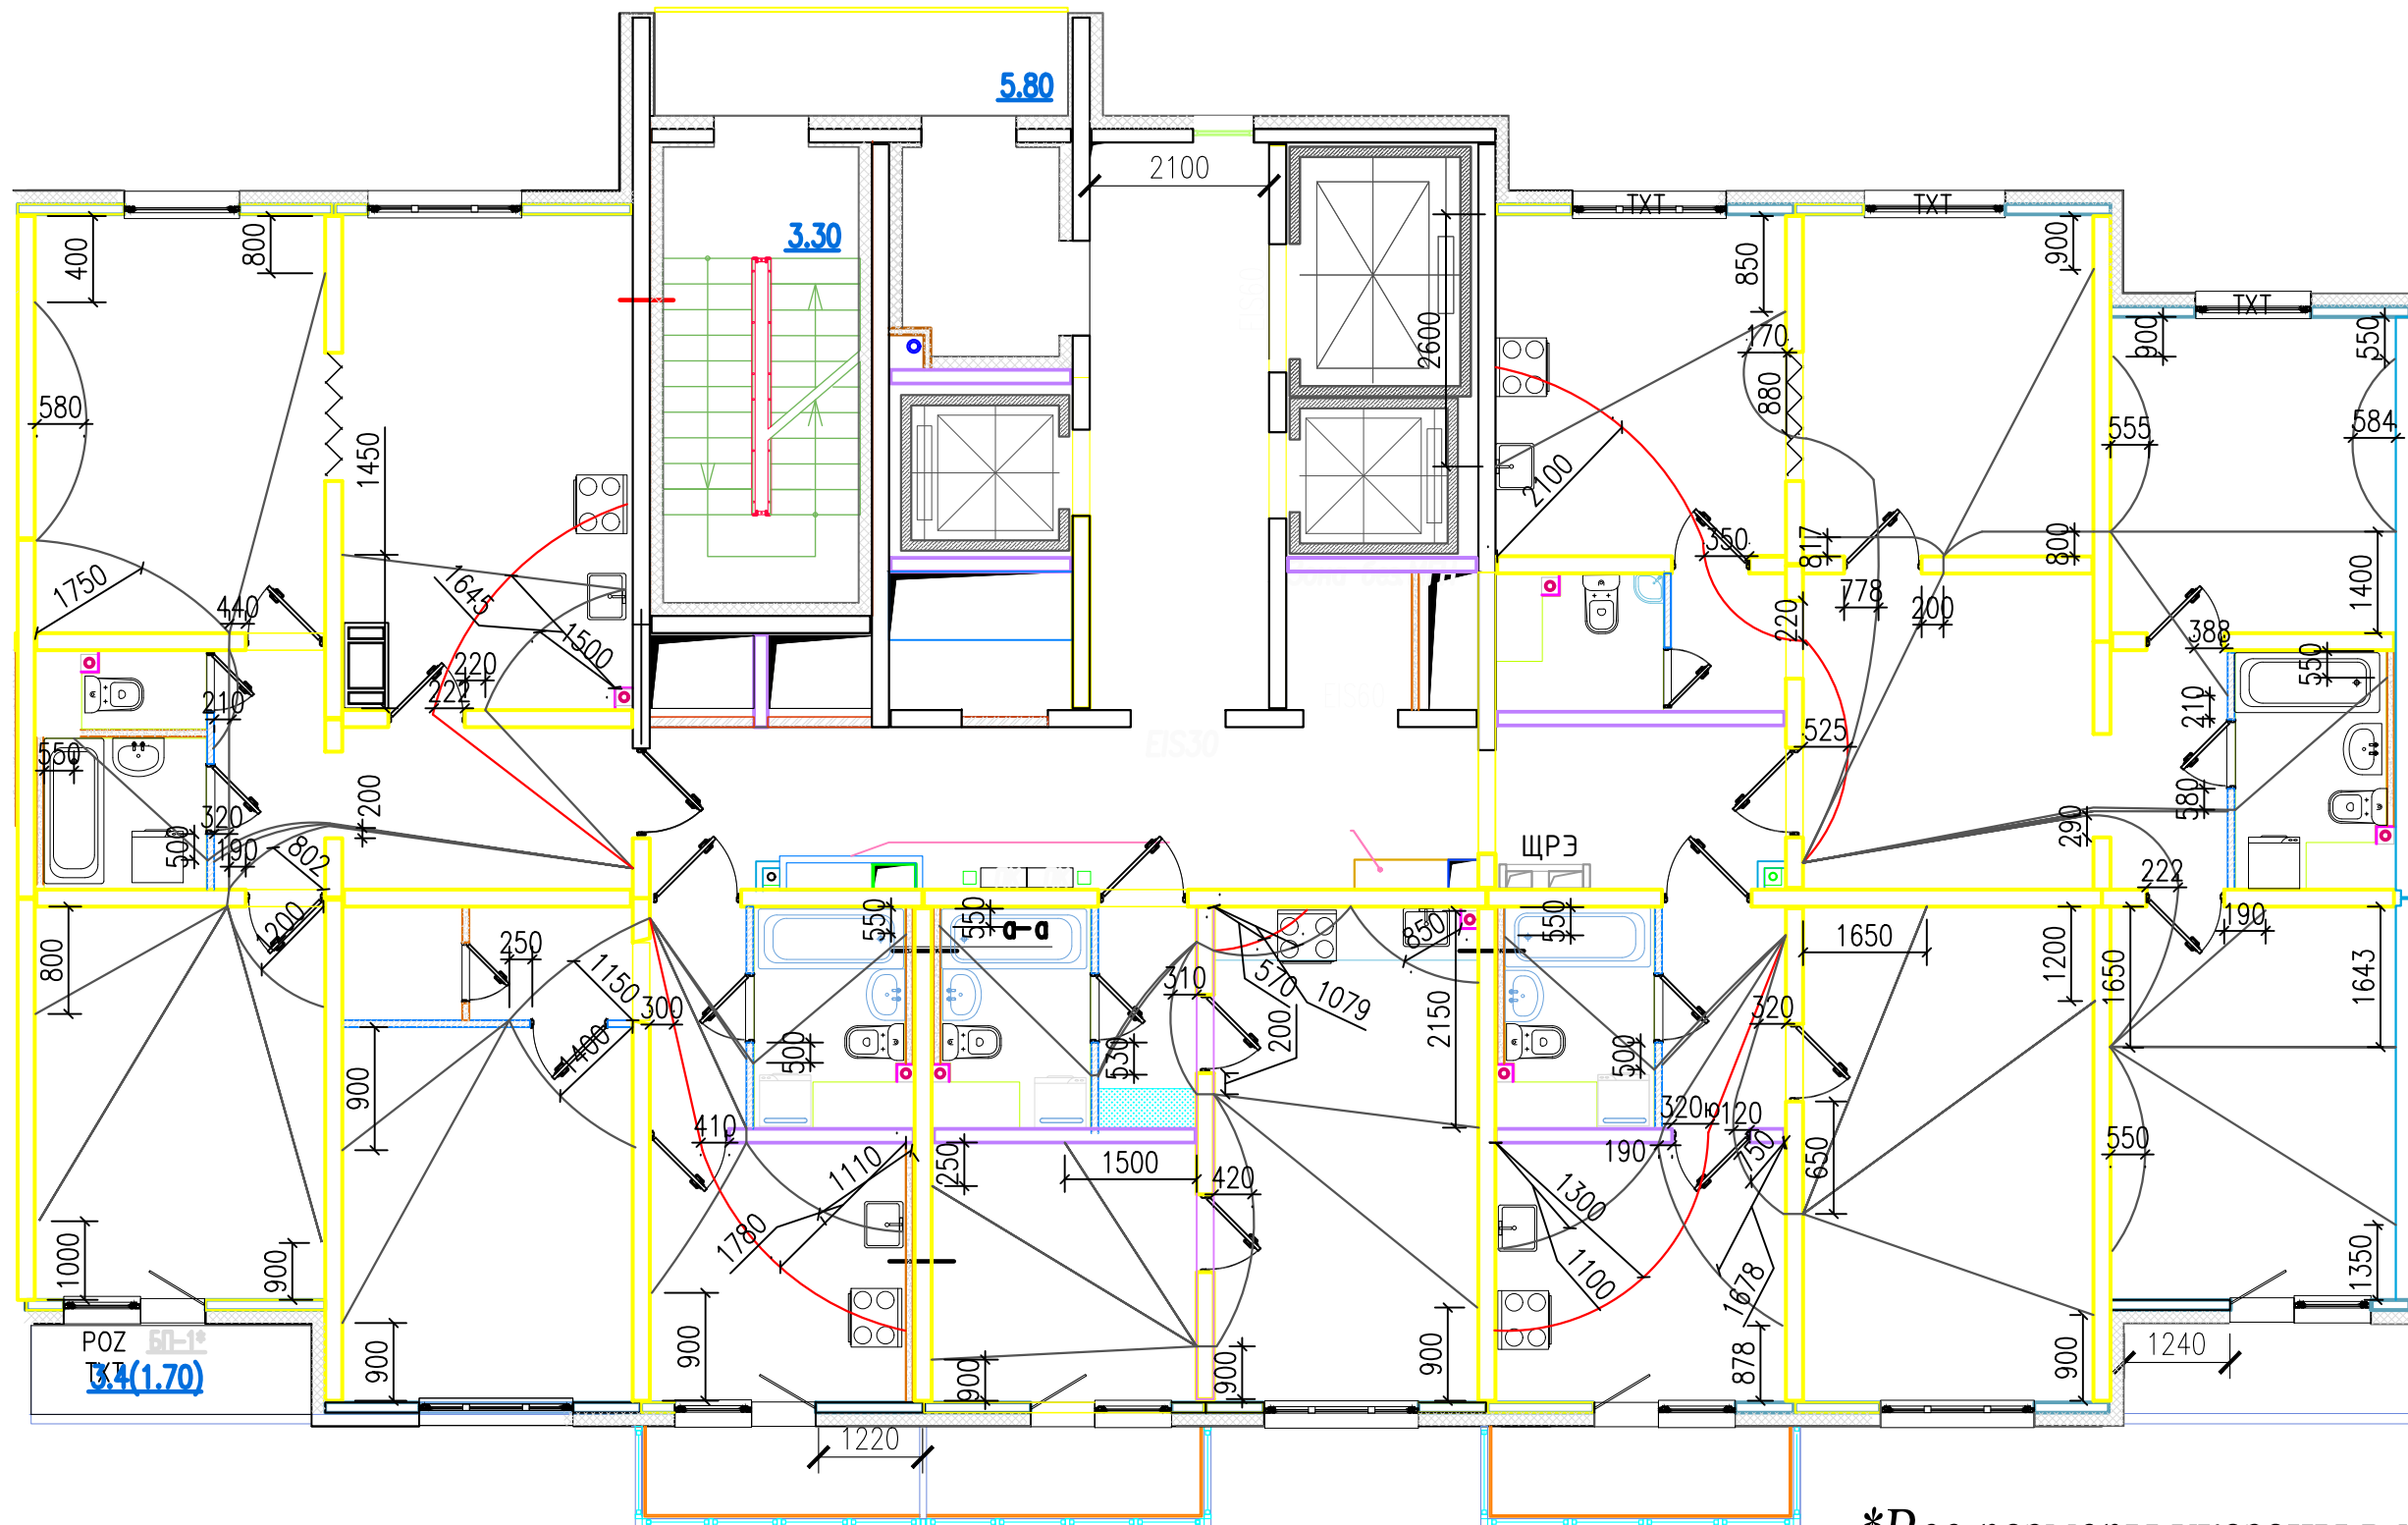


*Все размеры указаны в миллиметрах

Согласовано

Инв. № подл.	Подп. и дата	Взам. инв. №


311/11.03.2014-6-1.2-ЭОМ.1						
Санкт-Петербург Октябрьская набережная д 40, корпус 2 ,литера Г (секция 5,6)						
Изм.	Кол.уч.	Лист	№ док.	Подп.	Дата	
ГИП						
Нач. отд.						
Исполн.						
Н. контр.						
Многоквартирный дом со встроенно-пристроенными помещениями и пристроенным многоэтажным гаражом(автостоянкой) ,участок 6, 3-4 этап строительства, корпус 1(секция 3,4,5,6)				Стадия	Лист	Листов
Прокладка ПНД трубы по ж/б перекрытиям на 15 этаже Секция 6				ИД	1	2
				ООО"ЭлектромонтажПлюс"		

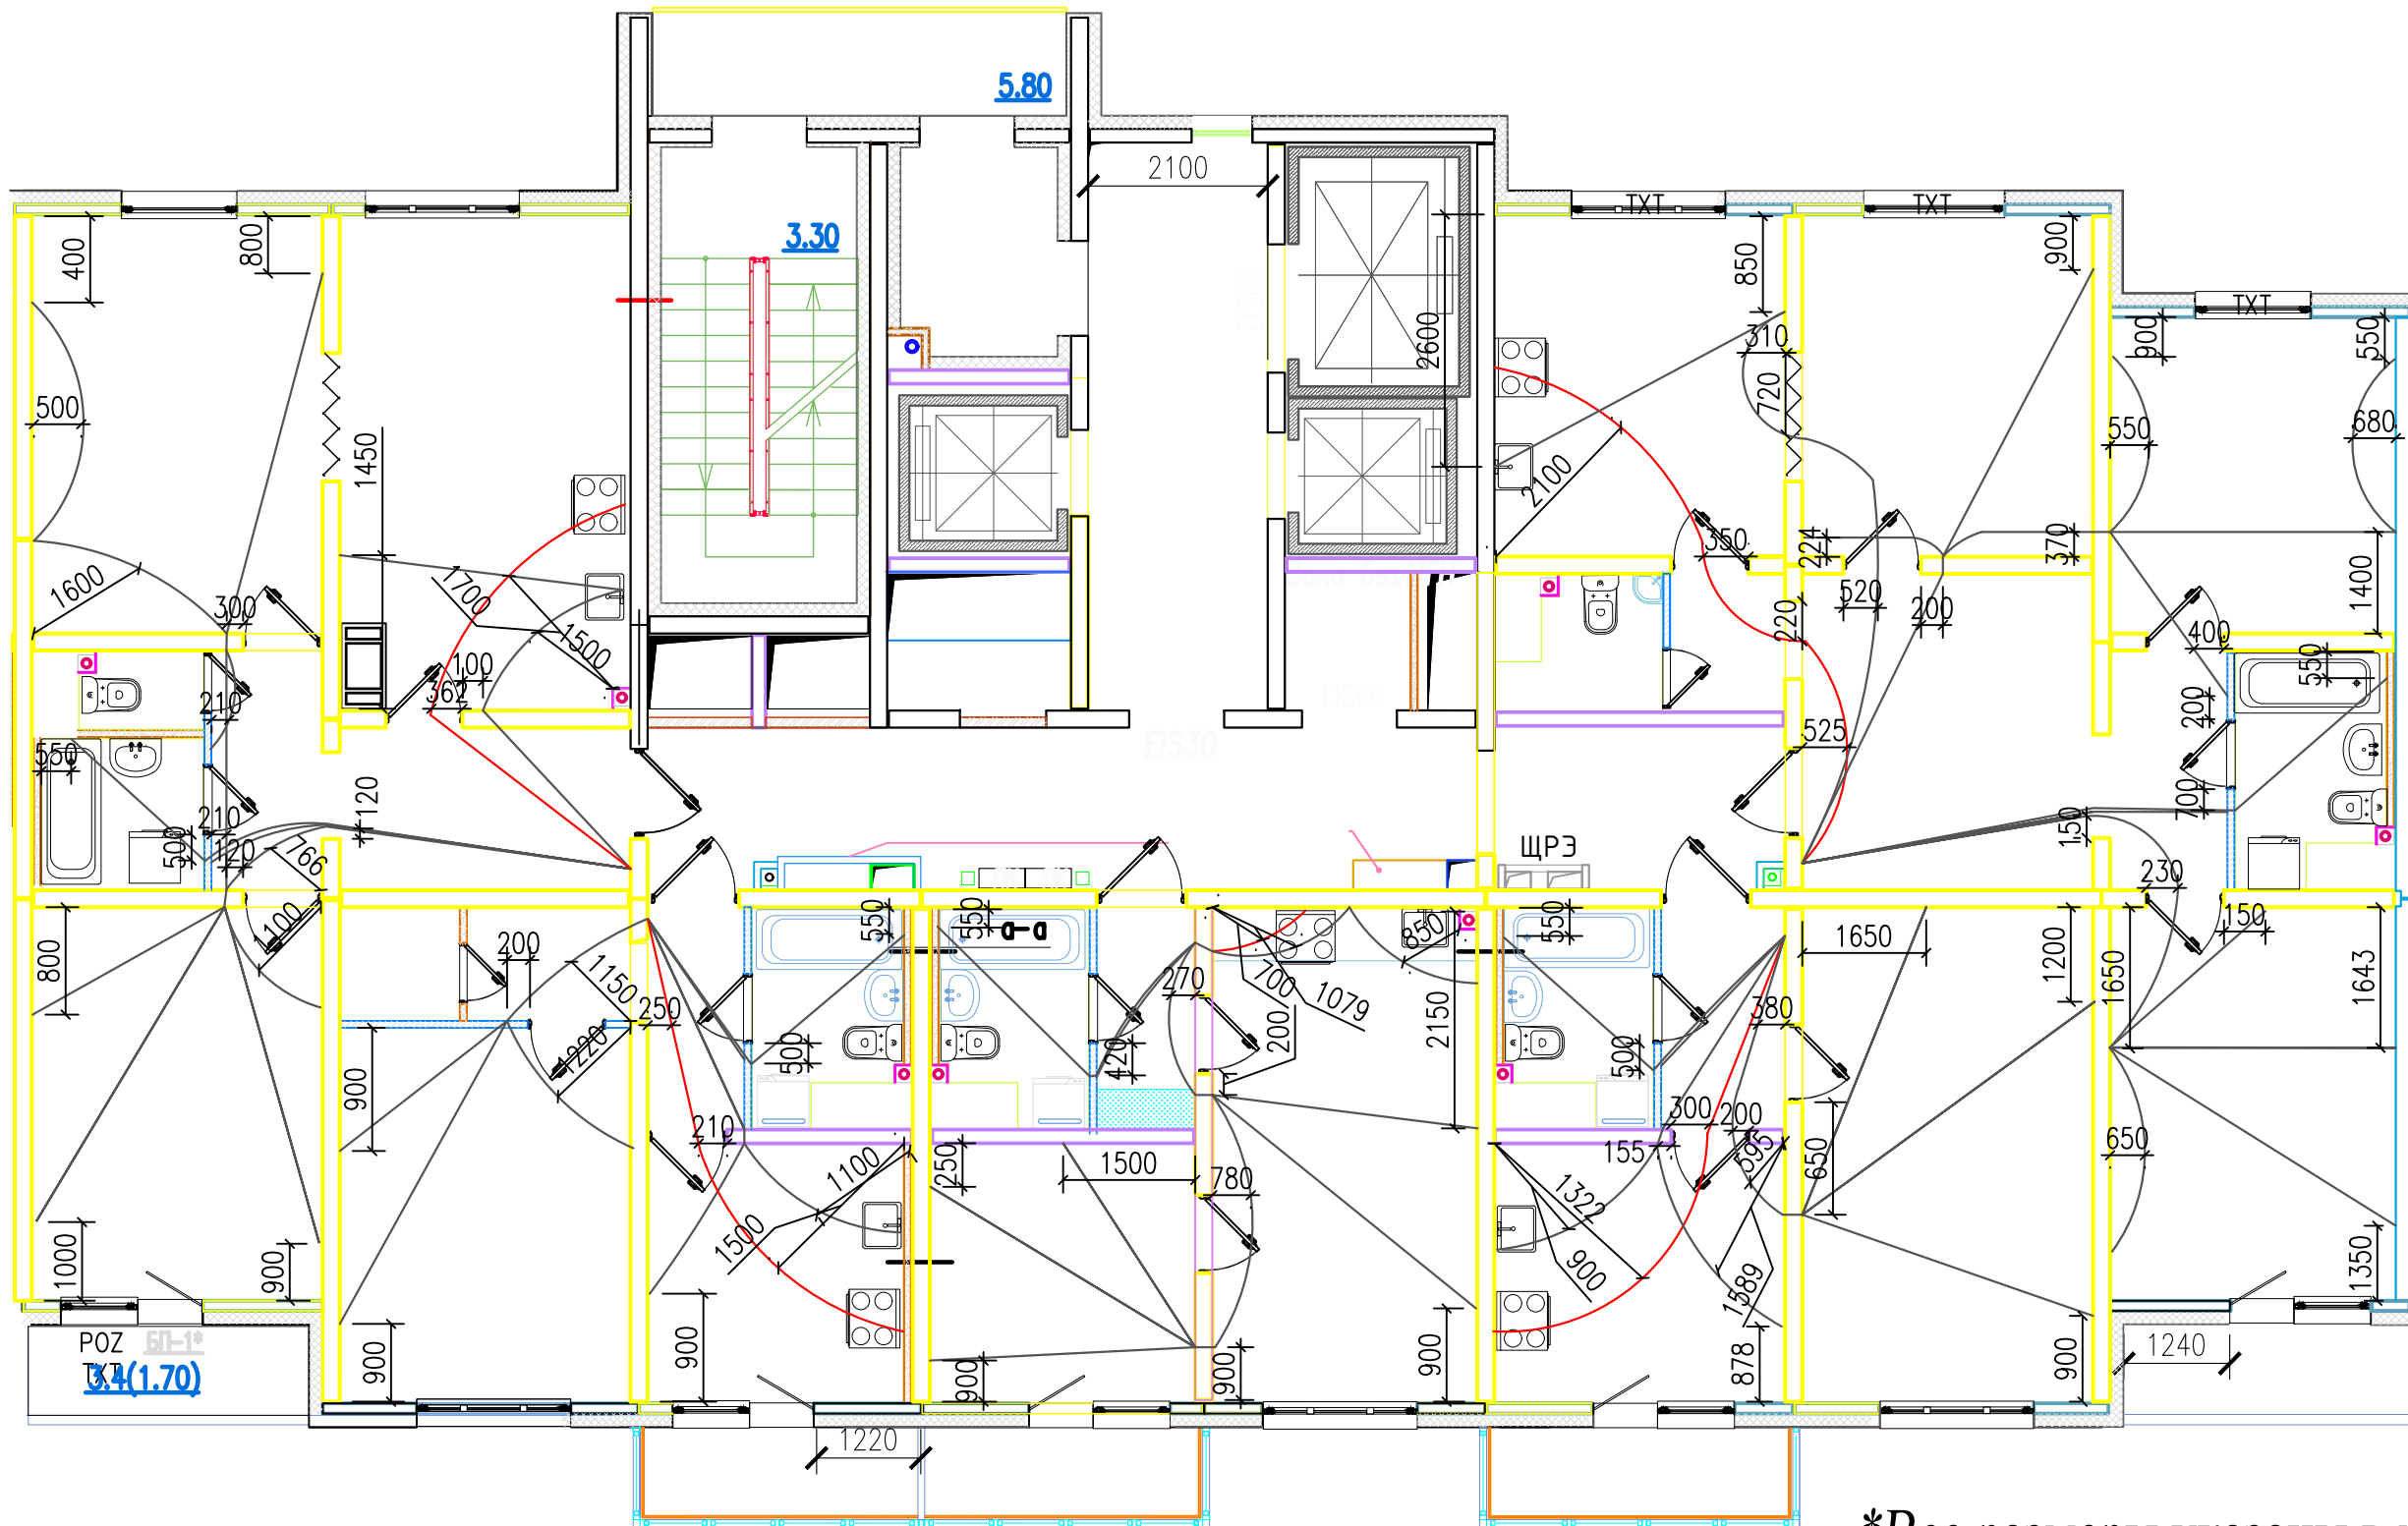

*Все размеры указаны в миллиметрах

Согласовано					
Инв. № подл.		Подп. и дата	Взам. инв. №		

						311/11.03.2014-6-1.2-ЭОМ.1			
						Санкт-Петербург Октябрьская набережная д 40, корпус 2 ,литера Г (секция 5,6)			
Изм.	Кол.уч.	Лист	№ док.	Подп.	Дата	Многоквартирный дом со встроенно-пристроенными помещениями и пристроенным многоэтажным гаражом(автостоянкой) ,участок 6, 3-4 этап строительства, корпус 1(секция 3,4,5,6)	Стадия	Лист	Листов
ГИП							ИД	1	2
Нач. отд.									
Исполн.									
Н. контр.						Прокладка ПНД трубы по ж/б перекрытиям на 19 этаже Секция 6	ООО"ЭлектромонтажПлюс"		

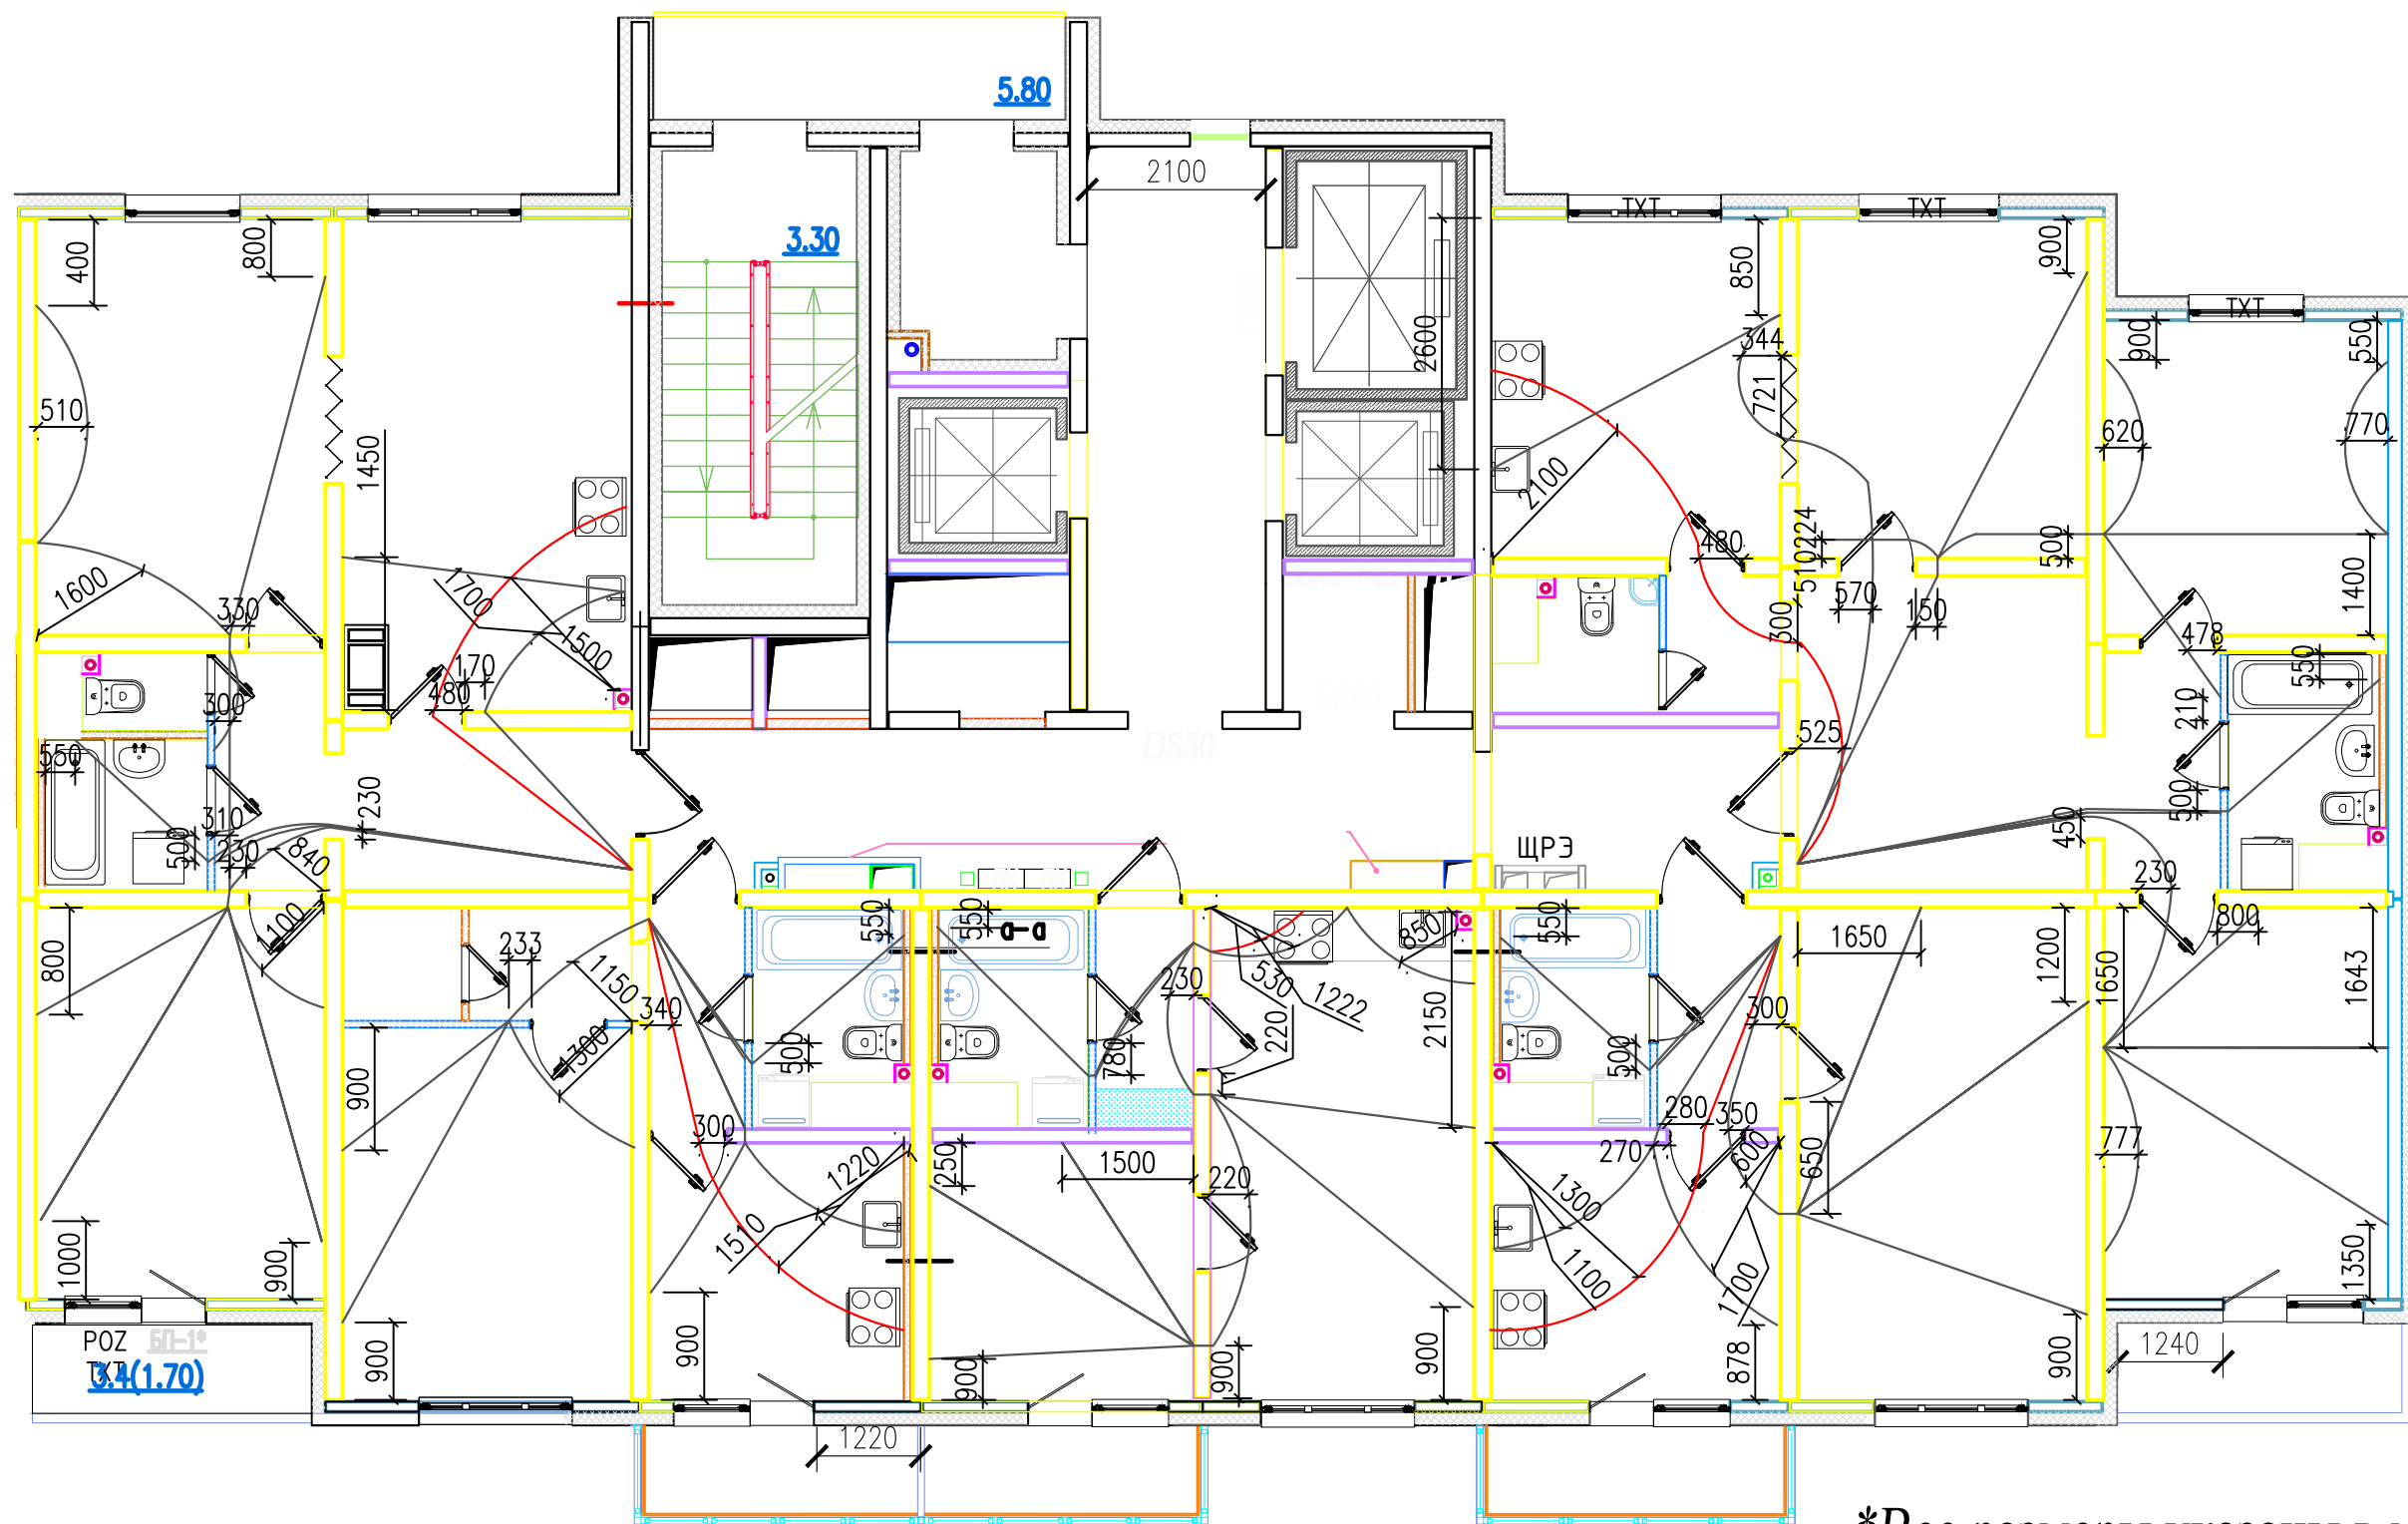

*Все размеры указаны в миллиметрах

Согласовано	
Взам. инв. №	З
Подп. и дата	
Инв. № подл.	

						311/11.03.2014-6-1.2-ЭОМ.1			
						Санкт-Петербург Октябрьская набережная д 40, корпус 2 ,литера Г (секция 5,6)			
Изм.	Кол. уч.	Лист	№ док.	Подп.	Дата	Многоквартирный дом со встроенно-пристроенными помещениями и пристроенным многоэтажным гаражом(автостоянкой),участок 6 ,3-4 этап строительства , корпус 1(секция 3,4,5,6)	Стадия	Лист	Листов
ГИП							ИД	1	2
Нач. отд.							ООО"ЭлектромонтажПлюс"		
Исполн.									
Прокладка ПНД трубы по ж/б перекрытиям на 22 этаже Секция 6									
Н. контр.									