

*все размеры указаны в миллиметрах

						311/11.03.2014-6-2-ЭОМ		
						г Санкт-Петербурга . Октябрьская набережная дом 40 корпус 2		
						Литера Г2		
Изм.	Кол. уч.	Лист	№ дж	Подп.	Дата	Многоквартирный дом со встроенно пристроенными помещениями и пристроенным многоэтажным гаражом		
						ИД	1	1
						обвостоянкой , участок 6. корпус 2 (секция 7)		
						Схема прокладки ПНД труб на 12 этаже , секция 7		
						ООО"ЭЛЕКТРОМОНТАЖПлюс"		
						ФОРМАТ		

ВЫПОЛНЕНО В СТУДЕНЧЕСКОЙ ВЕРСИИ ПРОГРАММЫ AUTODESK

ВЫПОЛНЕНО В СТУДЕНЧЕСКОЙ ВЕРСИИ ПРОГРАММЫ AUTODESK




*все размеры указаны в миллиметрах

						311/11.03.2014-6-2-ЭОМ			
						г Санкт-Петербурга . Октябрьская набережная дом 40 корпус 2			
						Литера Г2			
Изм.	Кол. уч.	Лист	№ дж	Подп.	Дата	Многоквартирный дом со встроенно пристроенными помещениями и пристроенным многоэтажным гаражом	Стадия	Лист	Листов
Нач. отд.						автостоянкой , участок 6. корпус 2 (секция 7)	ИД	1	1
Исполн.									
Н. контр.						Схема прокладки ПНД труб на 13 этаже , секция 7			ООО"ЭЛЕКТРОМОНТАЖПлюс"

ВЫПОЛНЕНО В СТУДЕНЧЕСКОЙ ВЕРСИИ ПРОГРАММЫ AUTODESK

ВЫПОЛНЕНО В СТУДЕНЧЕСКОЙ ВЕРСИИ ПРОГРАММЫ AUTODESK

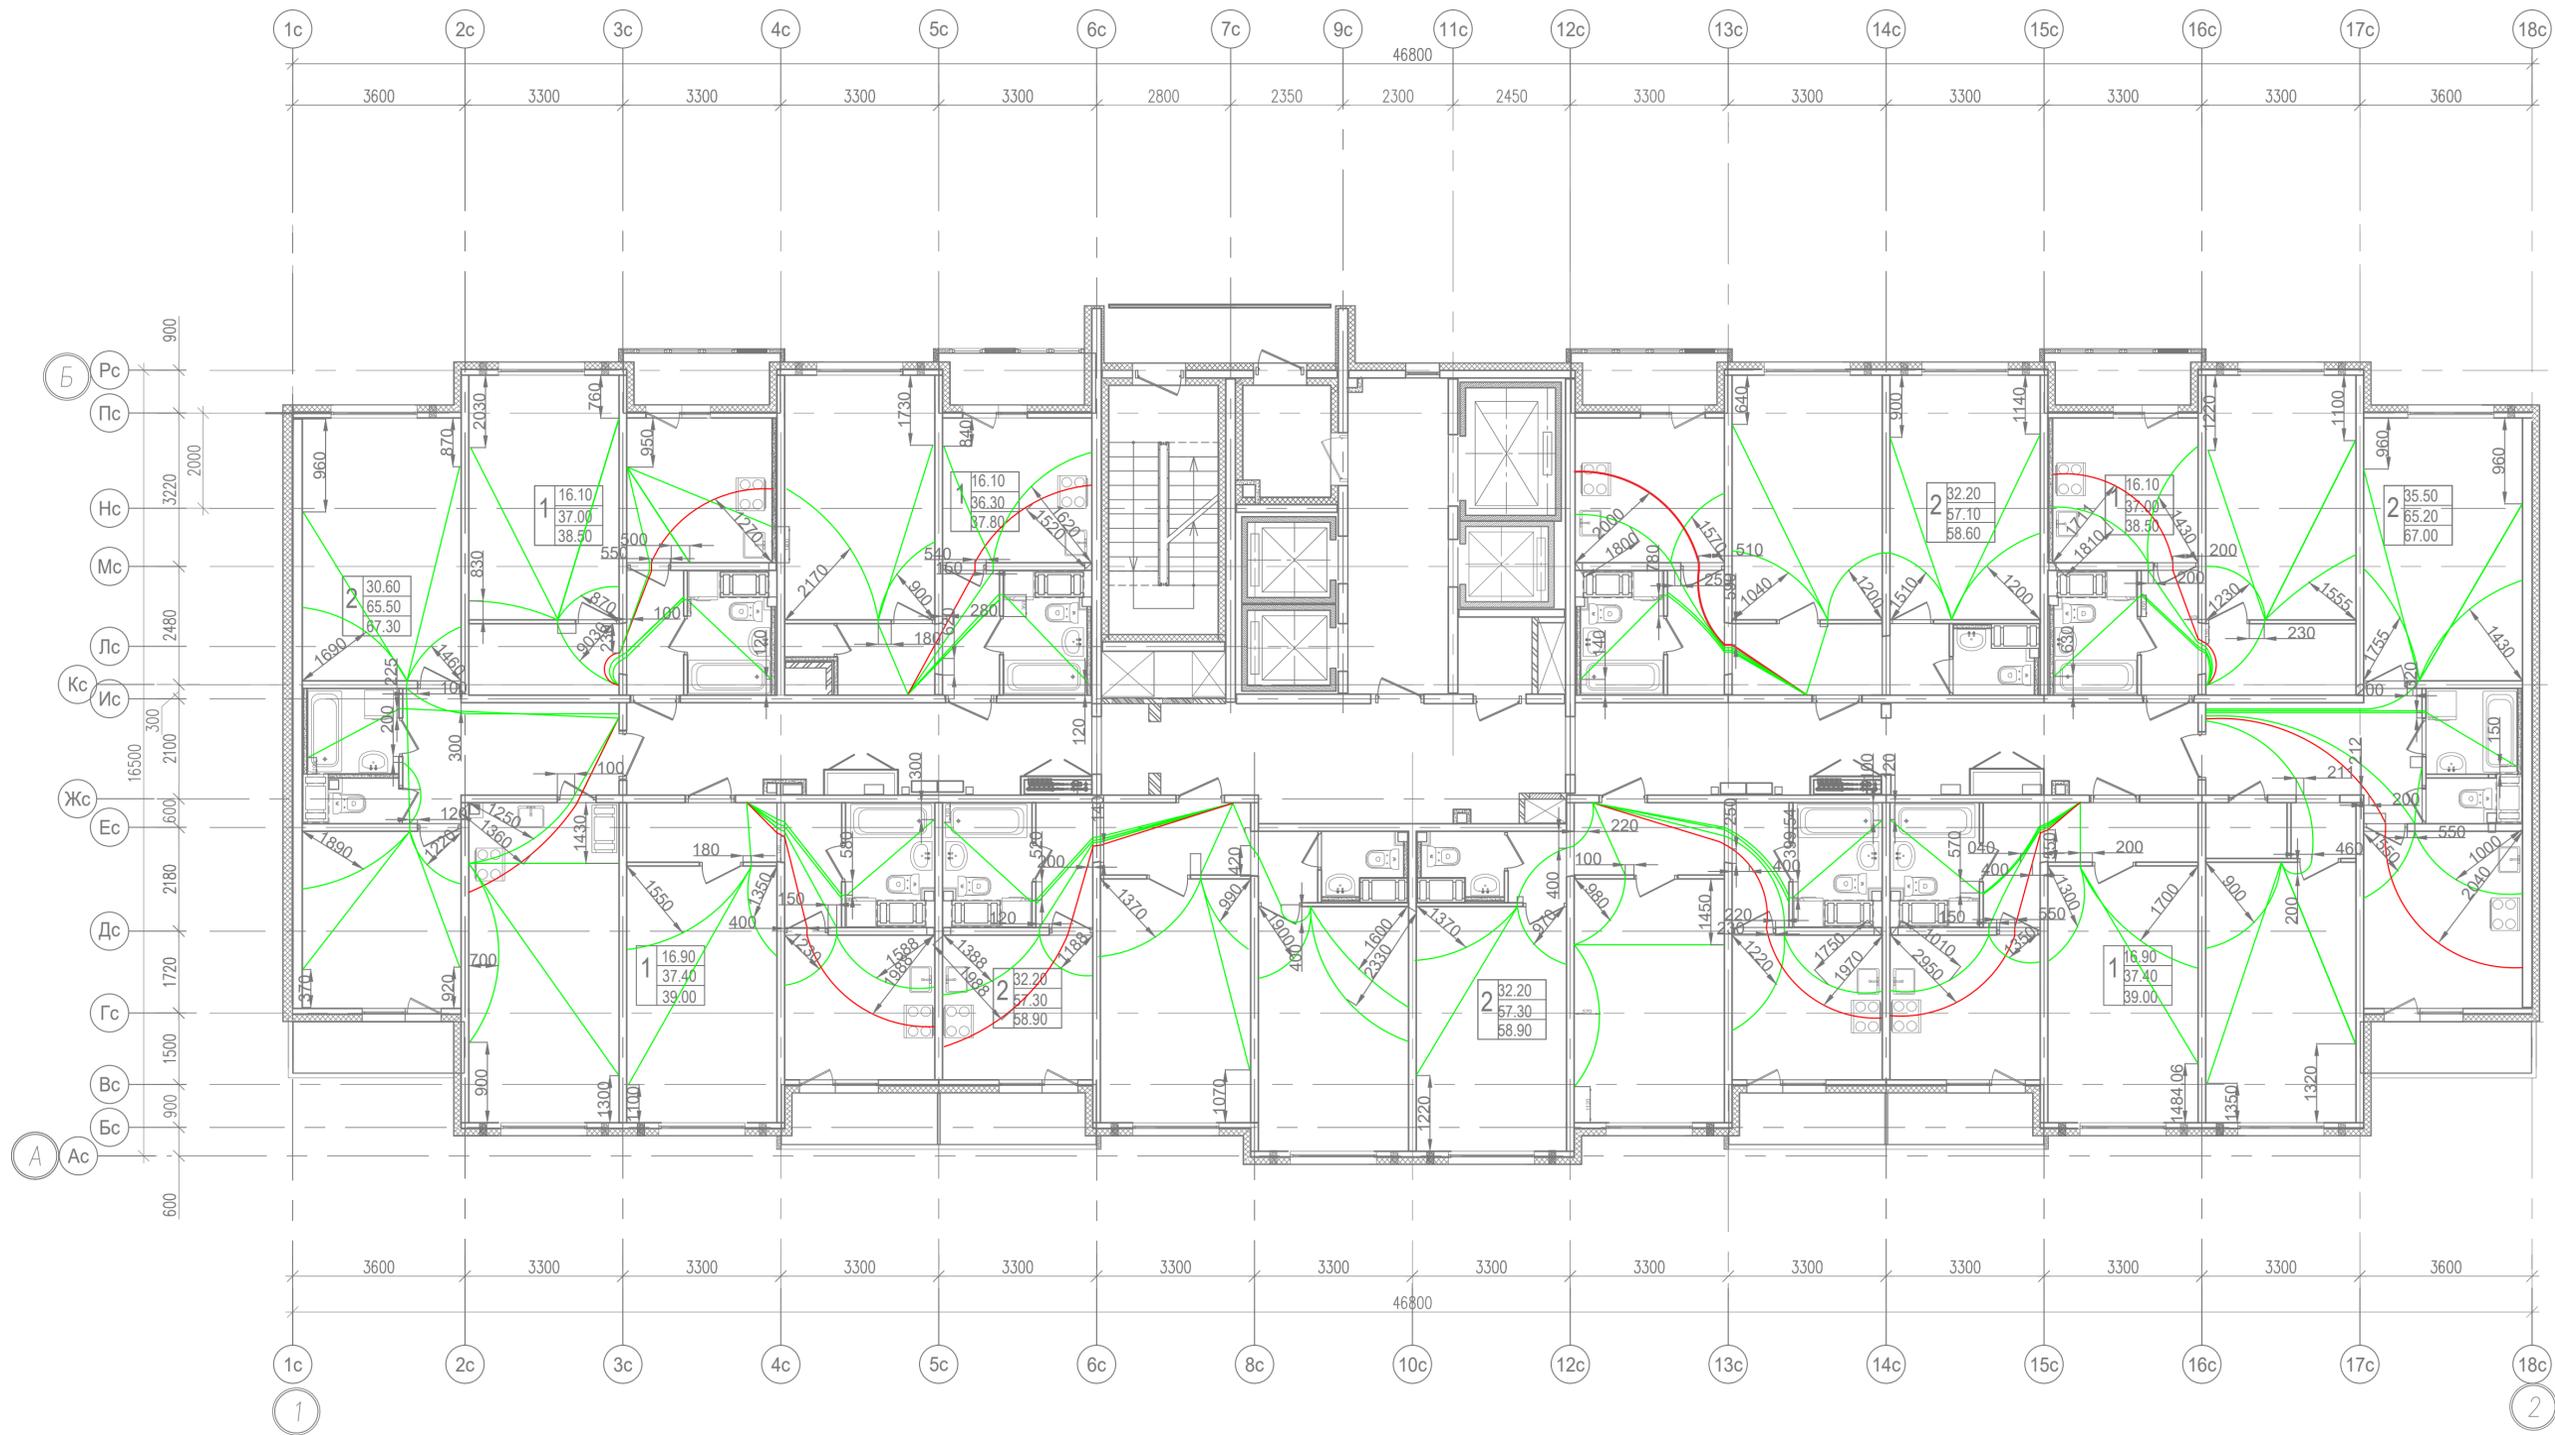

*все размеры указаны в миллиметрах

							311/11.03.2014-6-2-ЭОМ		
							г Санкт-Петербурга . Октябрьская набережная дом 40 корпус 2		
							Литера Г2		
Изм.	Кол. уч.	Лист	№ дж	Подп.	Дата				
ГИП						Многоквартирный дом со встроенно пристроенными помещениями и пристроенным многоэтажным гаражом	Стадия	Лист	Листов
Нач. отд.						автостоянкой , участок 6. корпус 2 (секция 7)	ИД	1	1
Исполн.									
Н. контр.						Схема прокладки ПНД труб на 14 этаже , секция 7	ООО"ЭЛЕКТРОМОНТАЖПлюс"		


ВЫПОЛНЕНО В СТУДЕНЧЕСКОЙ ВЕРСИИ ПРОГРАММЫ AUTODESK

ВЫПОЛНЕНО В СТУДЕНЧЕСКОЙ ВЕРСИИ ПРОГРАММЫ AUTODESK



*все размеры указаны в миллиметрах

						311/11.03.2014-6-2-30М		
						г Санкт-Петербурга . Октябрьская набережная дом 40 корпус 2		
						Литера Г2		
Изм.	Кол. уч.	Лист	№ дж	Подп.	Дата	Многоквартирный дом со встроено пристроенными		
						помещениями и пристроенным многоэтажным гаражом		
Нач. отд.						ИД	1	1
						объяснительной , участок 6. корпус 2 (секция 7)		
						Схема прокладки ПНД труб на 15		
						этаже , секция 7		
						ООО"ЭЛЕКТРОМОНТАЖПлюс"		
						ФОРМАТ		

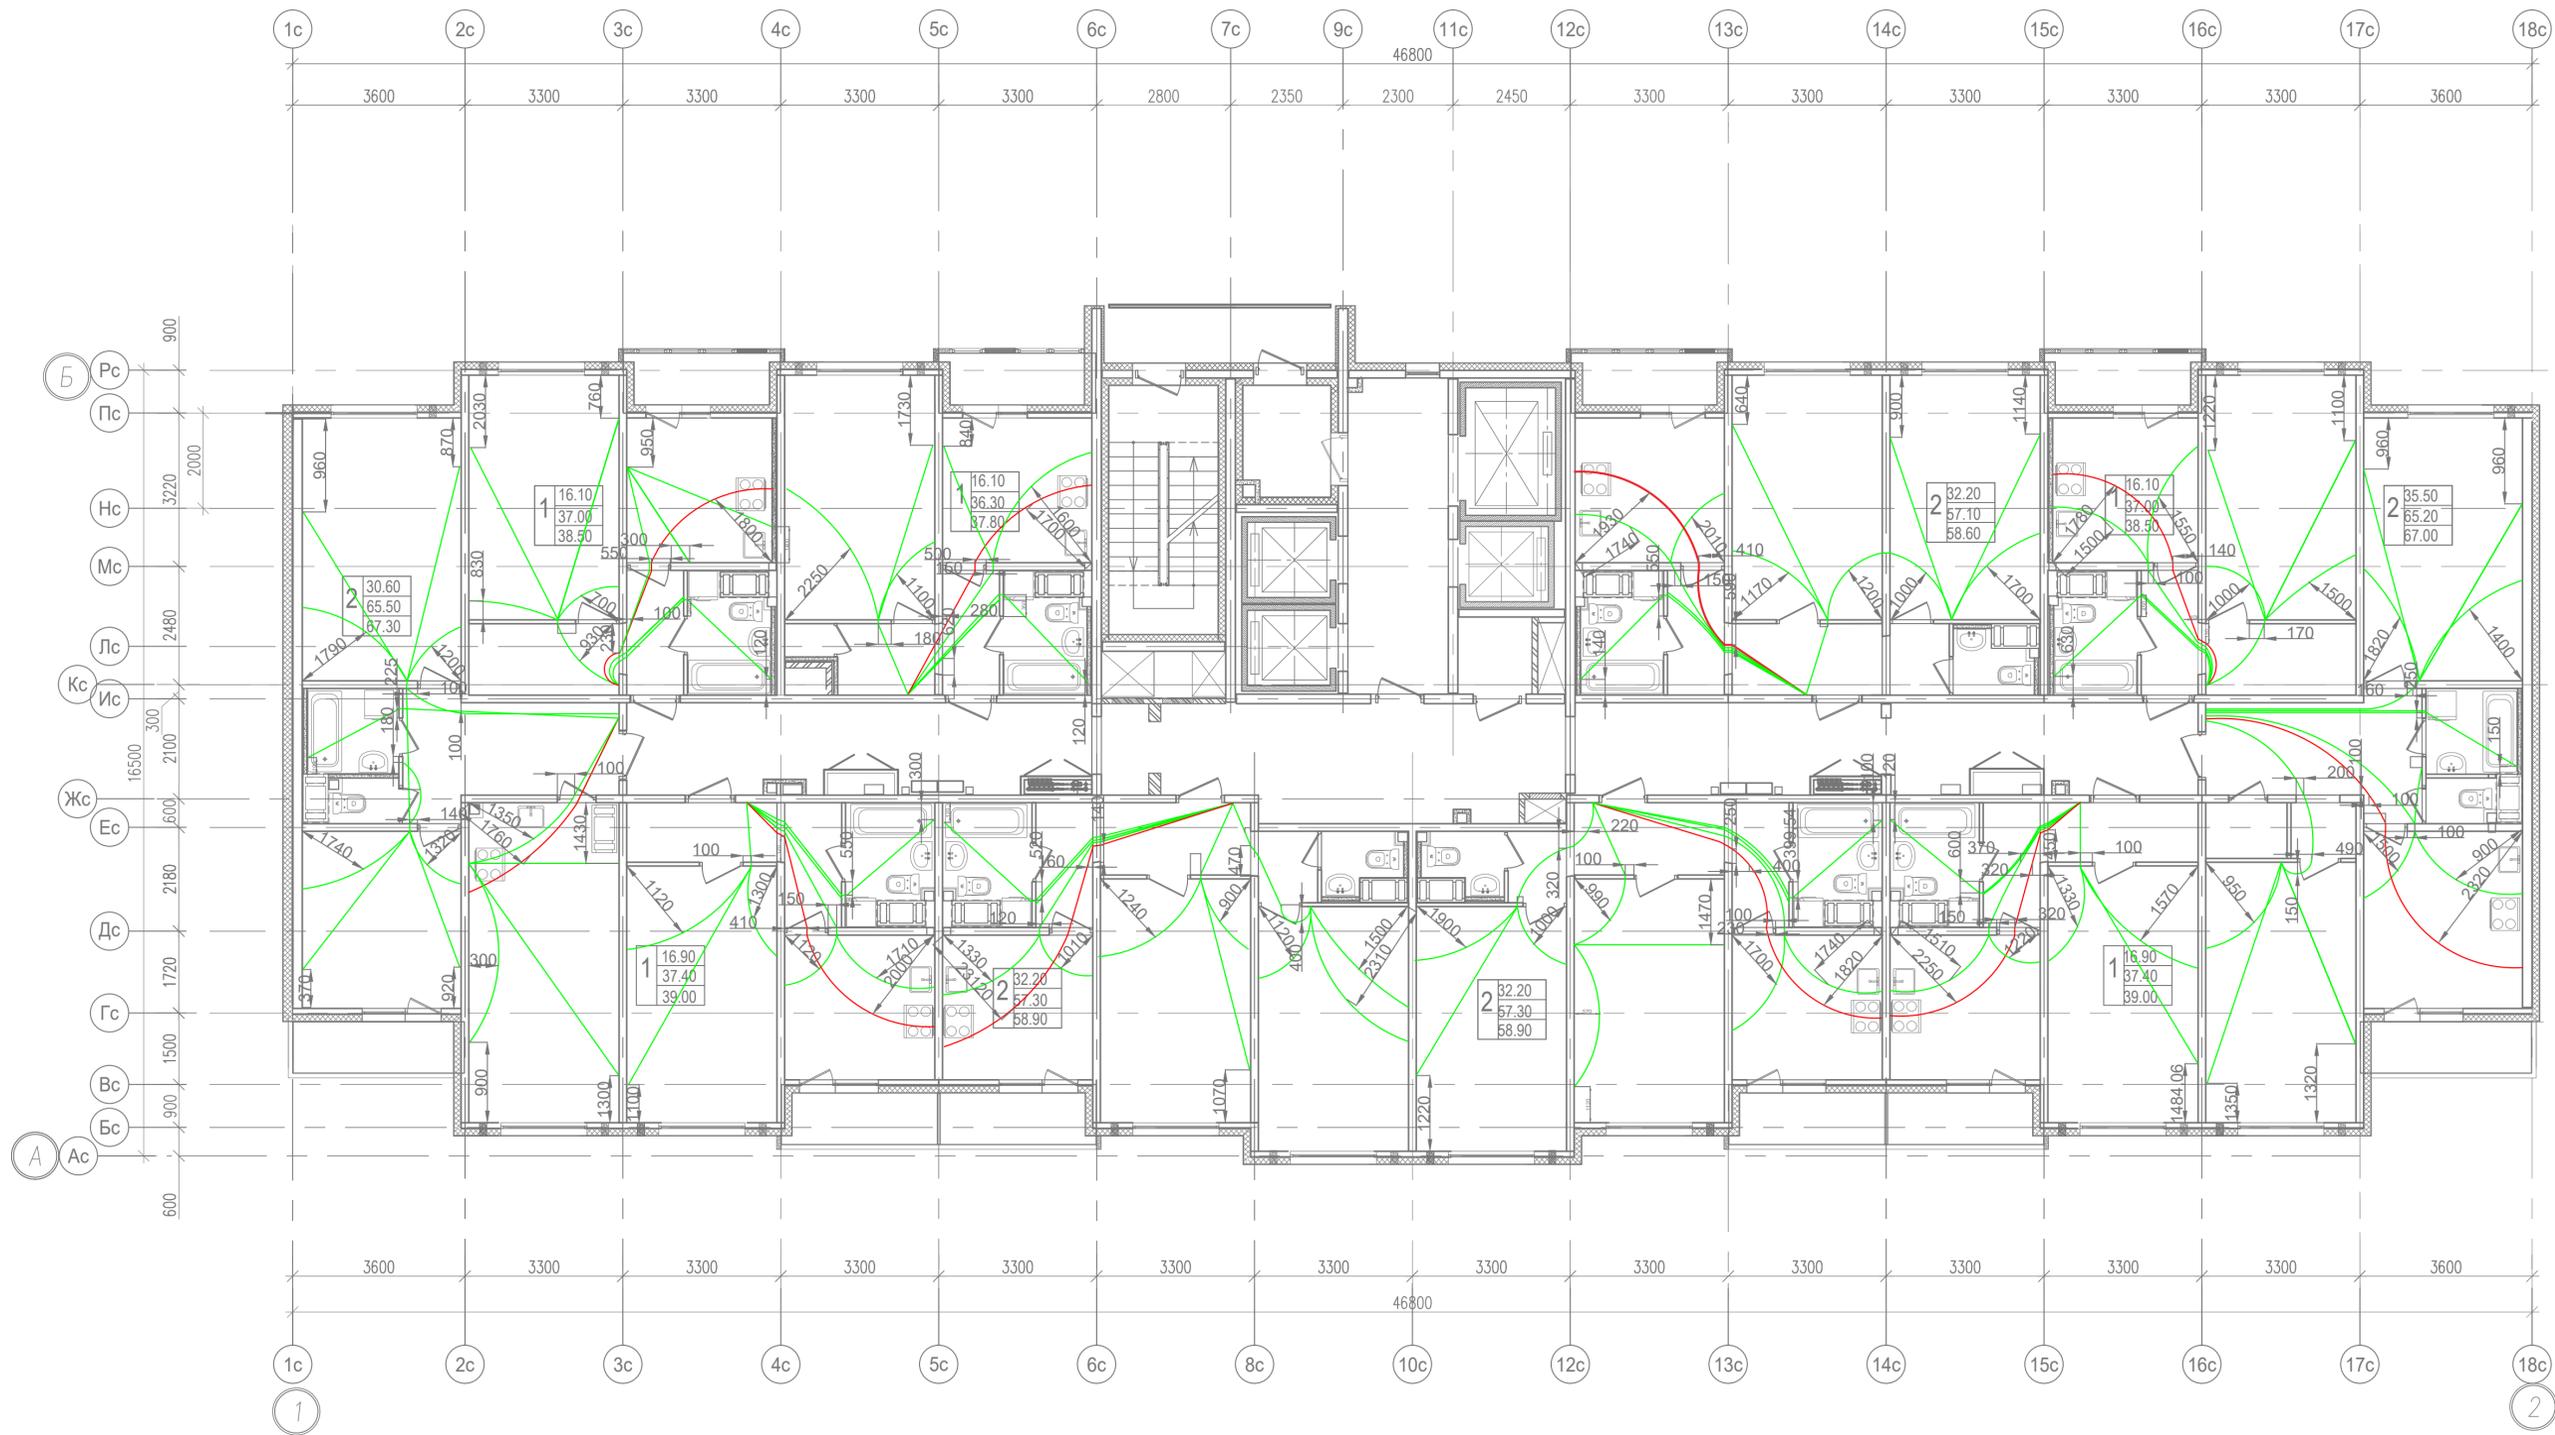

*все размеры указаны в миллиметрах

311/11.03.2014-6-2-ЭОМ										
г Санкт-Петербург . Октябрьская набережная дом 40 корпус 2 Литера Г2										
Изм.	Кол. уч.	Лист	№ дж	Подп.	Дата	Многоквартирный дом со встроенно пристроенными помещениями и пристроенным многоэтажным гаражом		Стадия	Лист	Листов
Нач. отд.						объяснительной , участок 6. корпус 2 (секция 7)		ИД	1	1
Исполн.						Схема прокладки ПНД труб на 16 этаже , секция 7		ООО"ЭЛЕКТРОМОНТАЖПлюс"		
Н. контр.								ФОРМАТ		

ВЫПОЛНЕНО В СТУДЕНЧЕСКОЙ ВЕРСИИ ПРОГРАММЫ AUTODESK

ВЫПОЛНЕНО В СТУДЕНЧЕСКОЙ ВЕРСИИ ПРОГРАММЫ AUTODESK




*все размеры указаны в миллиметрах

311/11.03.2014-6-2-ЭОМ									
г Санкт-Петербурга . Октябрьская набережная дом 40 корпус 2 Литера Г2									
Изм.	Кол. уч.	Лист	№ док	Подп.	Дата	Многоквартирный дом со встроенно пристроенными помещениями и пристроенным многоэтажным гаражом	Стадия	Лист	Листов
Исполн.						объясняющей , участок 6. корпус 2 (секция 7)	ИД	1	1
Н. контр.							Схема прокладки ПНД труб на 17 этаже , секция 7		
							ООО"ЭЛЕКТРОМОНТАЖПлюс"		

ВЫПОЛНЕНО В СТУДЕНЧЕСКОЙ ВЕРСИИ ПРОГРАММЫ AUTODESK

ВЫПОЛНЕНО В СТУДЕНЧЕСКОЙ ВЕРСИИ ПРОГРАММЫ AUTODESK

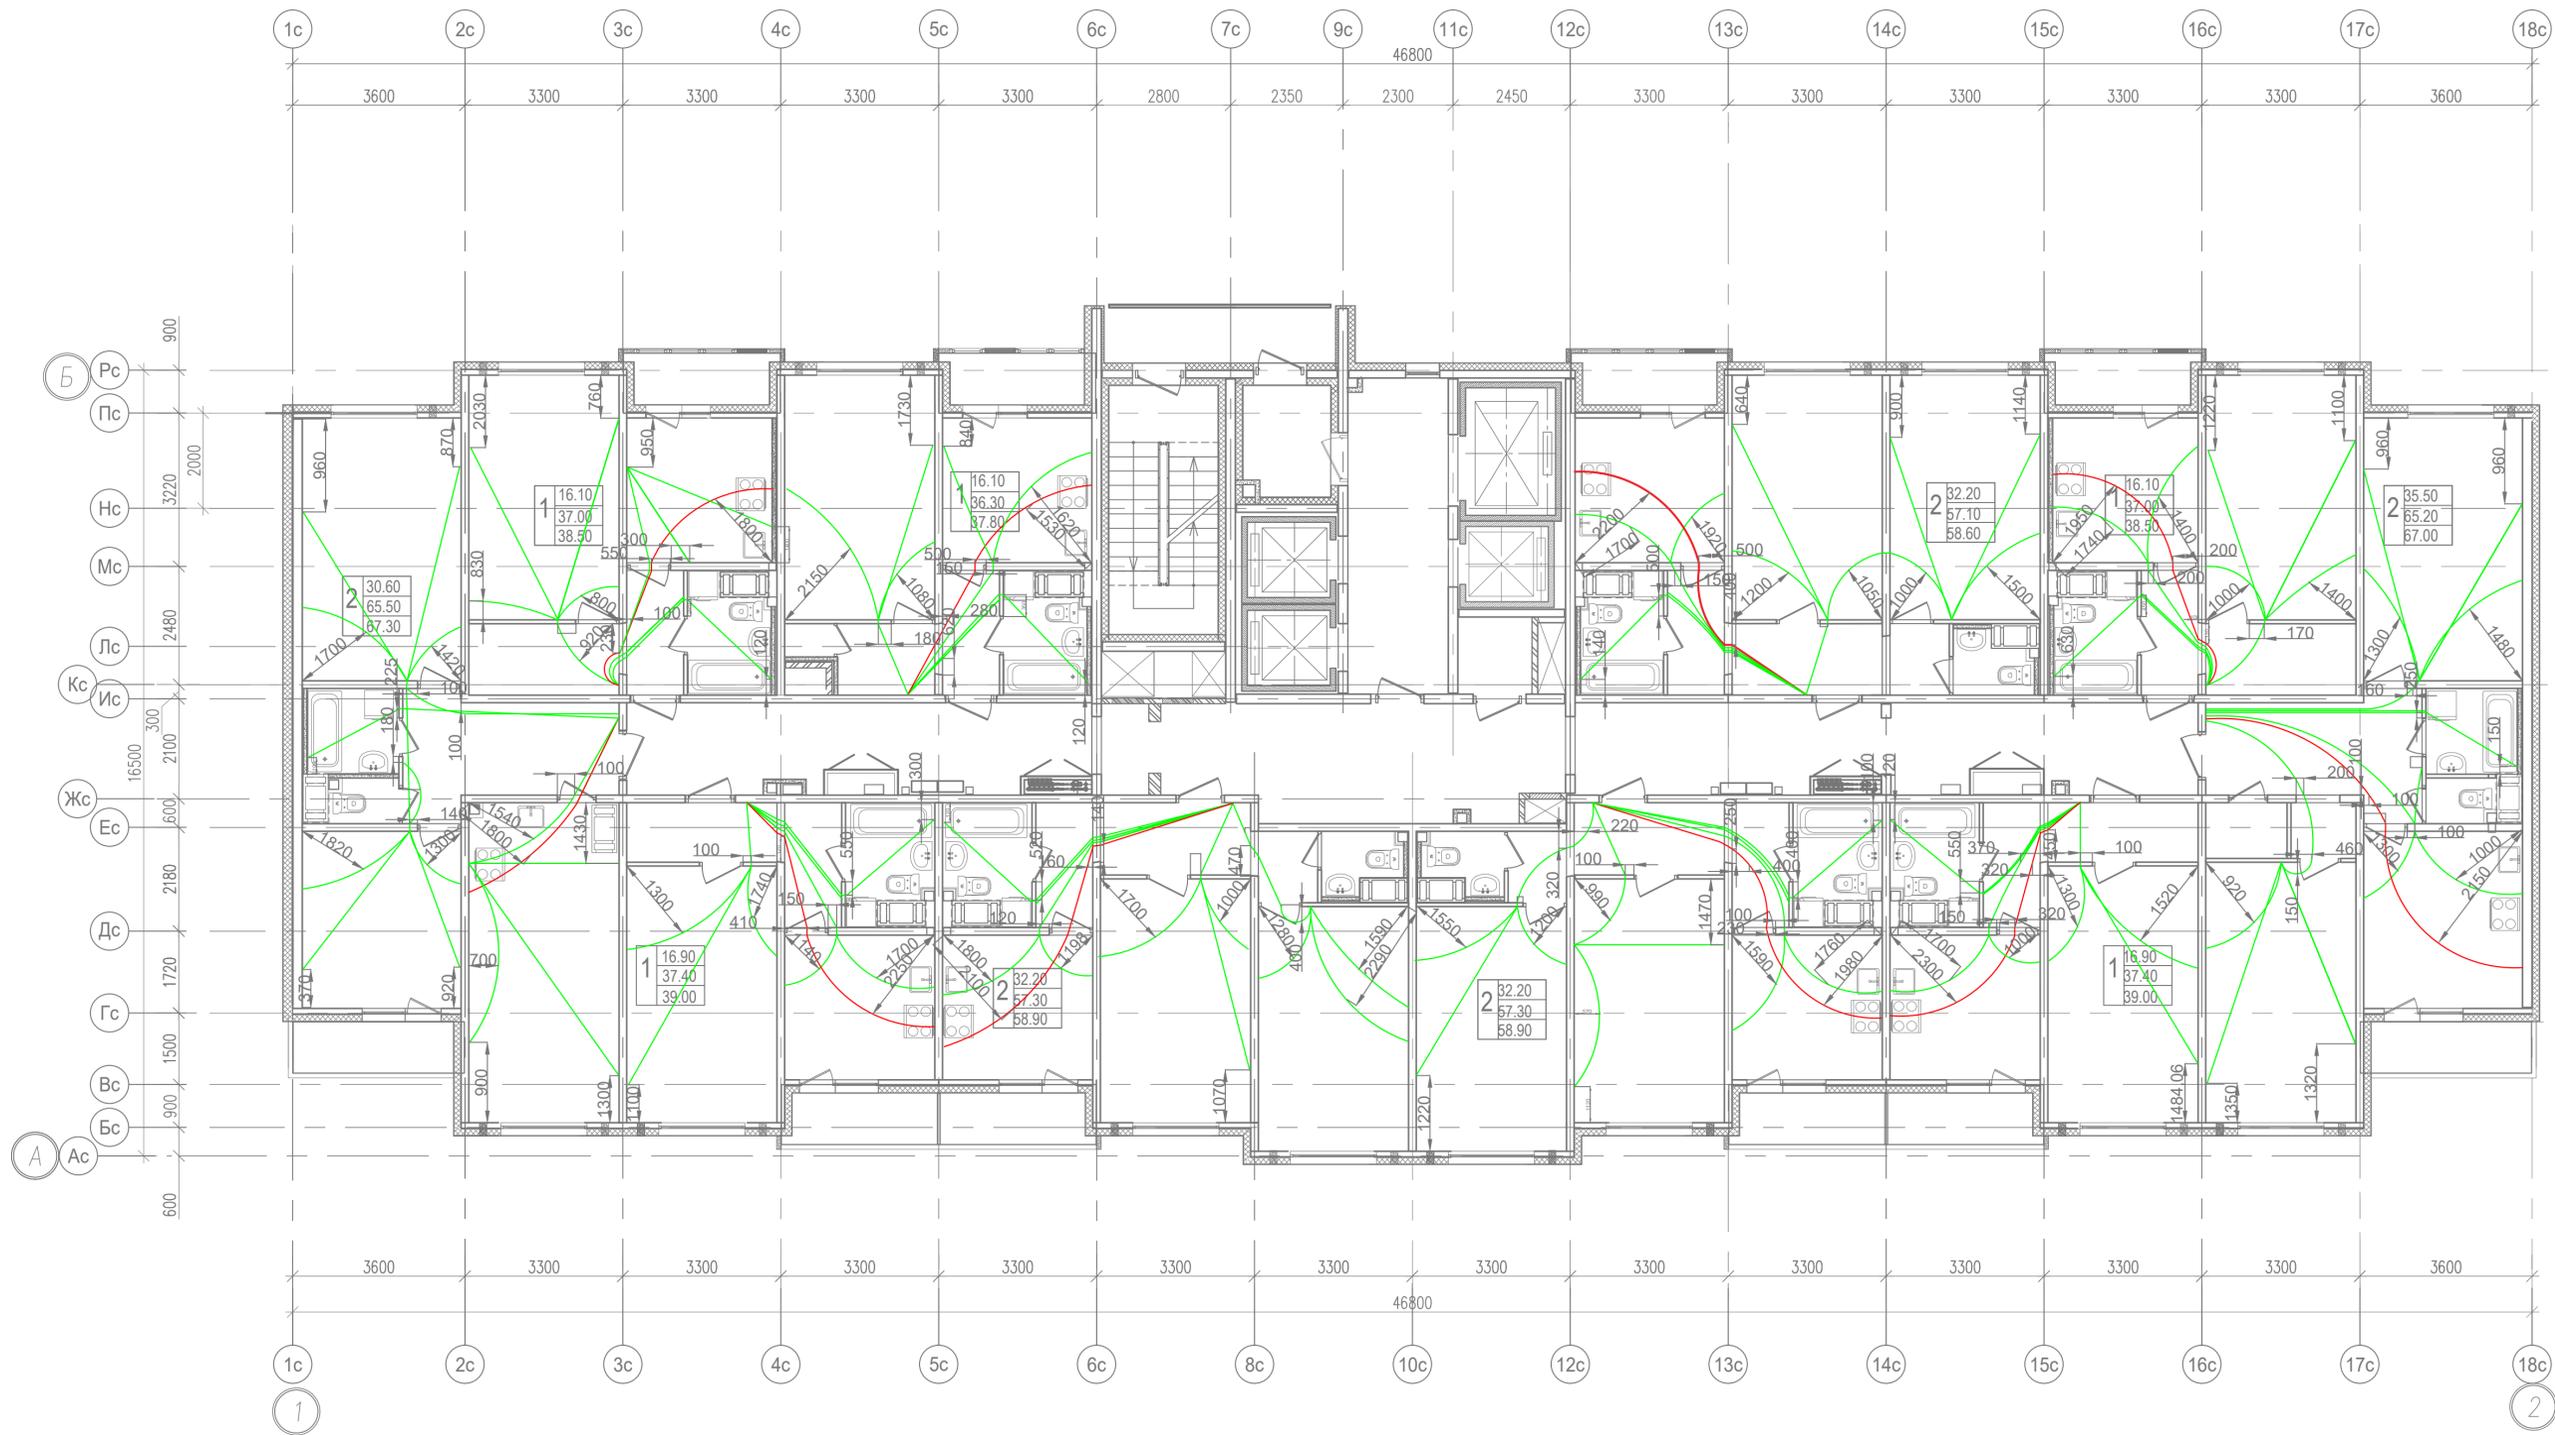

*все размеры указаны в миллиметрах

311/11.03.2014-6-2-30М									
г Санкт-Петербурга . Октябрьская набережная дом 40 корпус 2 Литера Г2									
Изм.	Кол. уч.	Лист	№ дж	Подп.	Дата	Многоквартирный дом со встроенно пристроенными помещениями и пристроенным многоэтажным гаражом	Стадия	Лист	Листов
Нач. отд.						автостоянкой , участок 6. корпус 2 (секция 7)	ИД	1	1
Исполн.									
Н. контр.						Схема прокладки ПНД труб на 18 этаже , секция 7			ООО"ЭЛЕКТРОМОНТАЖПлюс"

ВЫПОЛНЕНО В СТУДЕНЧЕСКОЙ ВЕРСИИ ПРОГРАММЫ AUTODESK

ВЫПОЛНЕНО В СТУДЕНЧЕСКОЙ ВЕРСИИ ПРОГРАММЫ AUTODESK




*все размеры указаны в миллиметрах

311/11.03.2014-6-2-ЭОМ									
г Санкт-Петербурга . Октябрьская набережная дом 40 корпус 2 Литера Г2									
Изм.	Кол. уч.	Лист	№ дж	Подп.	Дата	Многоквартирный дом со встроенно пристроенными помещениями и пристроенным многоэтажным гаражом	Стадия	Лист	Листов
Нач. отд.						объяснительной , участок 6. корпус 2 (секция 7)	ИД	1	1
Исполн.						Схема прокладки ПНД труб на 19 этаже , секция 7	ООО"ЭЛЕКТРОМОНТАЖПлюс"		
Н. контр.							ФОРМАТ		

ВЫПОЛНЕНО В СТУДЕНЧЕСКОЙ ВЕРСИИ ПРОГРАММЫ AUTODESK

ВЫПОЛНЕНО В СТУДЕНЧЕСКОЙ ВЕРСИИ ПРОГРАММЫ AUTODESK

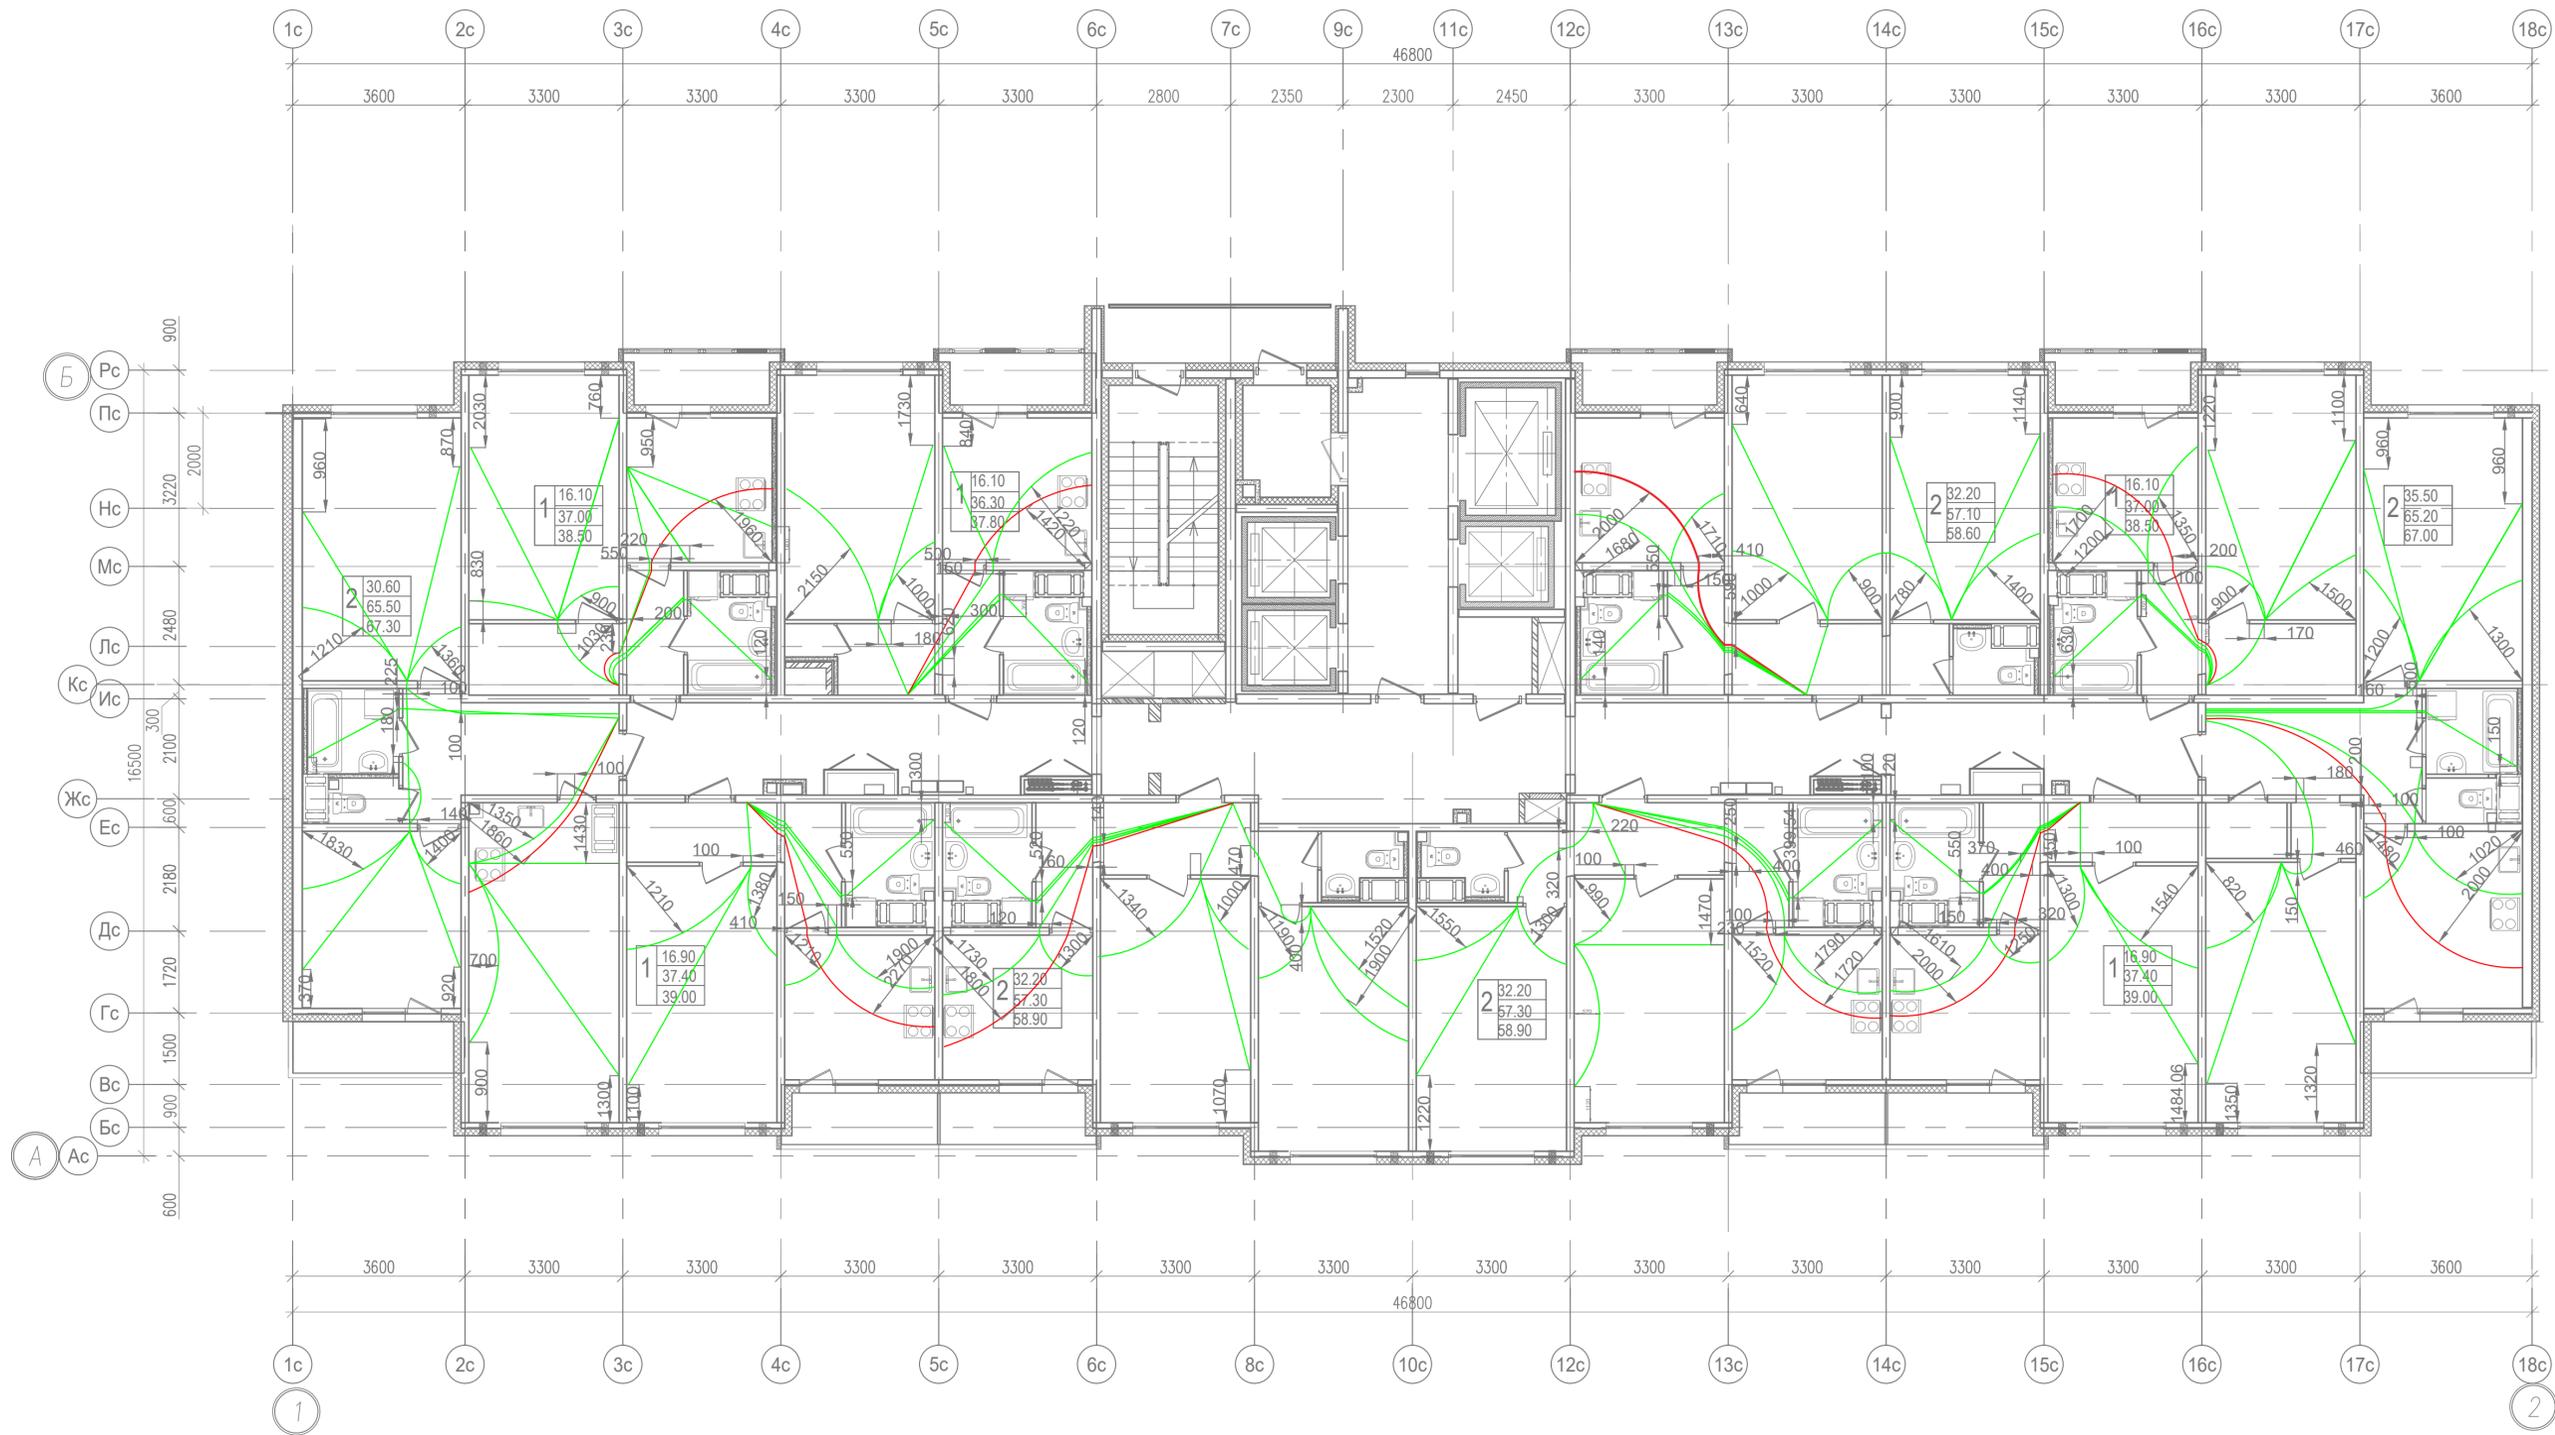

*все размеры указаны в миллиметрах

						311/11.03.2014-6-2-ЭОМ			
						г Санкт-Петербурга . Октябрьская набережная дом 40 корпус 2			
						Литера Г2			
Изм.	Кол. уч.	Лист	№ дж	Подп.	Дата	Многоквартирный дом со встроенно пристроенными помещениями и пристроенным многоэтажным гаражом обвостояной , участок 6. корпус 2 (секция 7)	Стадия	Лист	Листов
Нач. отд.							ИД	1	1
Исполн.							000"ЭЛЕКТРОМОНТАЖПЛЮС"		
Н. контр.							ФОРМАТ		

Схема прокладки ПНД труба 20
этаже , секция 7

ВЫПОЛНЕНО В СТУДЕНЧЕСКОЙ ВЕРСИИ ПРОГРАММЫ AUTODESK

ВЫПОЛНЕНО В СТУДЕНЧЕСКОЙ ВЕРСИИ ПРОГРАММЫ AUTODESK




*все размеры указаны в миллиметрах

							311/11.03.2014-6-2-ЭОМ		
							г Санкт-Петербурга . Октябрьская набережная дом 40 корпус 2		
							Литера Г2		
Изм.	Кол. уч.	Лист	№ дж	Подп.	Дата				
ГИП						Многоквартирный дом со встроенно пристроенными помещениями и пристроенным многоэтажным гаражом	Стадия	Лист	Листов
Нач. отд.						автостоянкой , участок 6. корпус 2 (секция 7)	ИД	1	1
Исполн.									
Н. контр.						Схема прокладки ПНД труб на 21 этаже , секция 7	ООО"ЭЛЕКТРОМОНТАЖПлюс"		

ВЫПОЛНЕНО В СТУДЕНЧЕСКОЙ ВЕРСИИ ПРОГРАММЫ AUTODESK

ВЫПОЛНЕНО В СТУДЕНЧЕСКОЙ ВЕРСИИ ПРОГРАММЫ AUTODESK

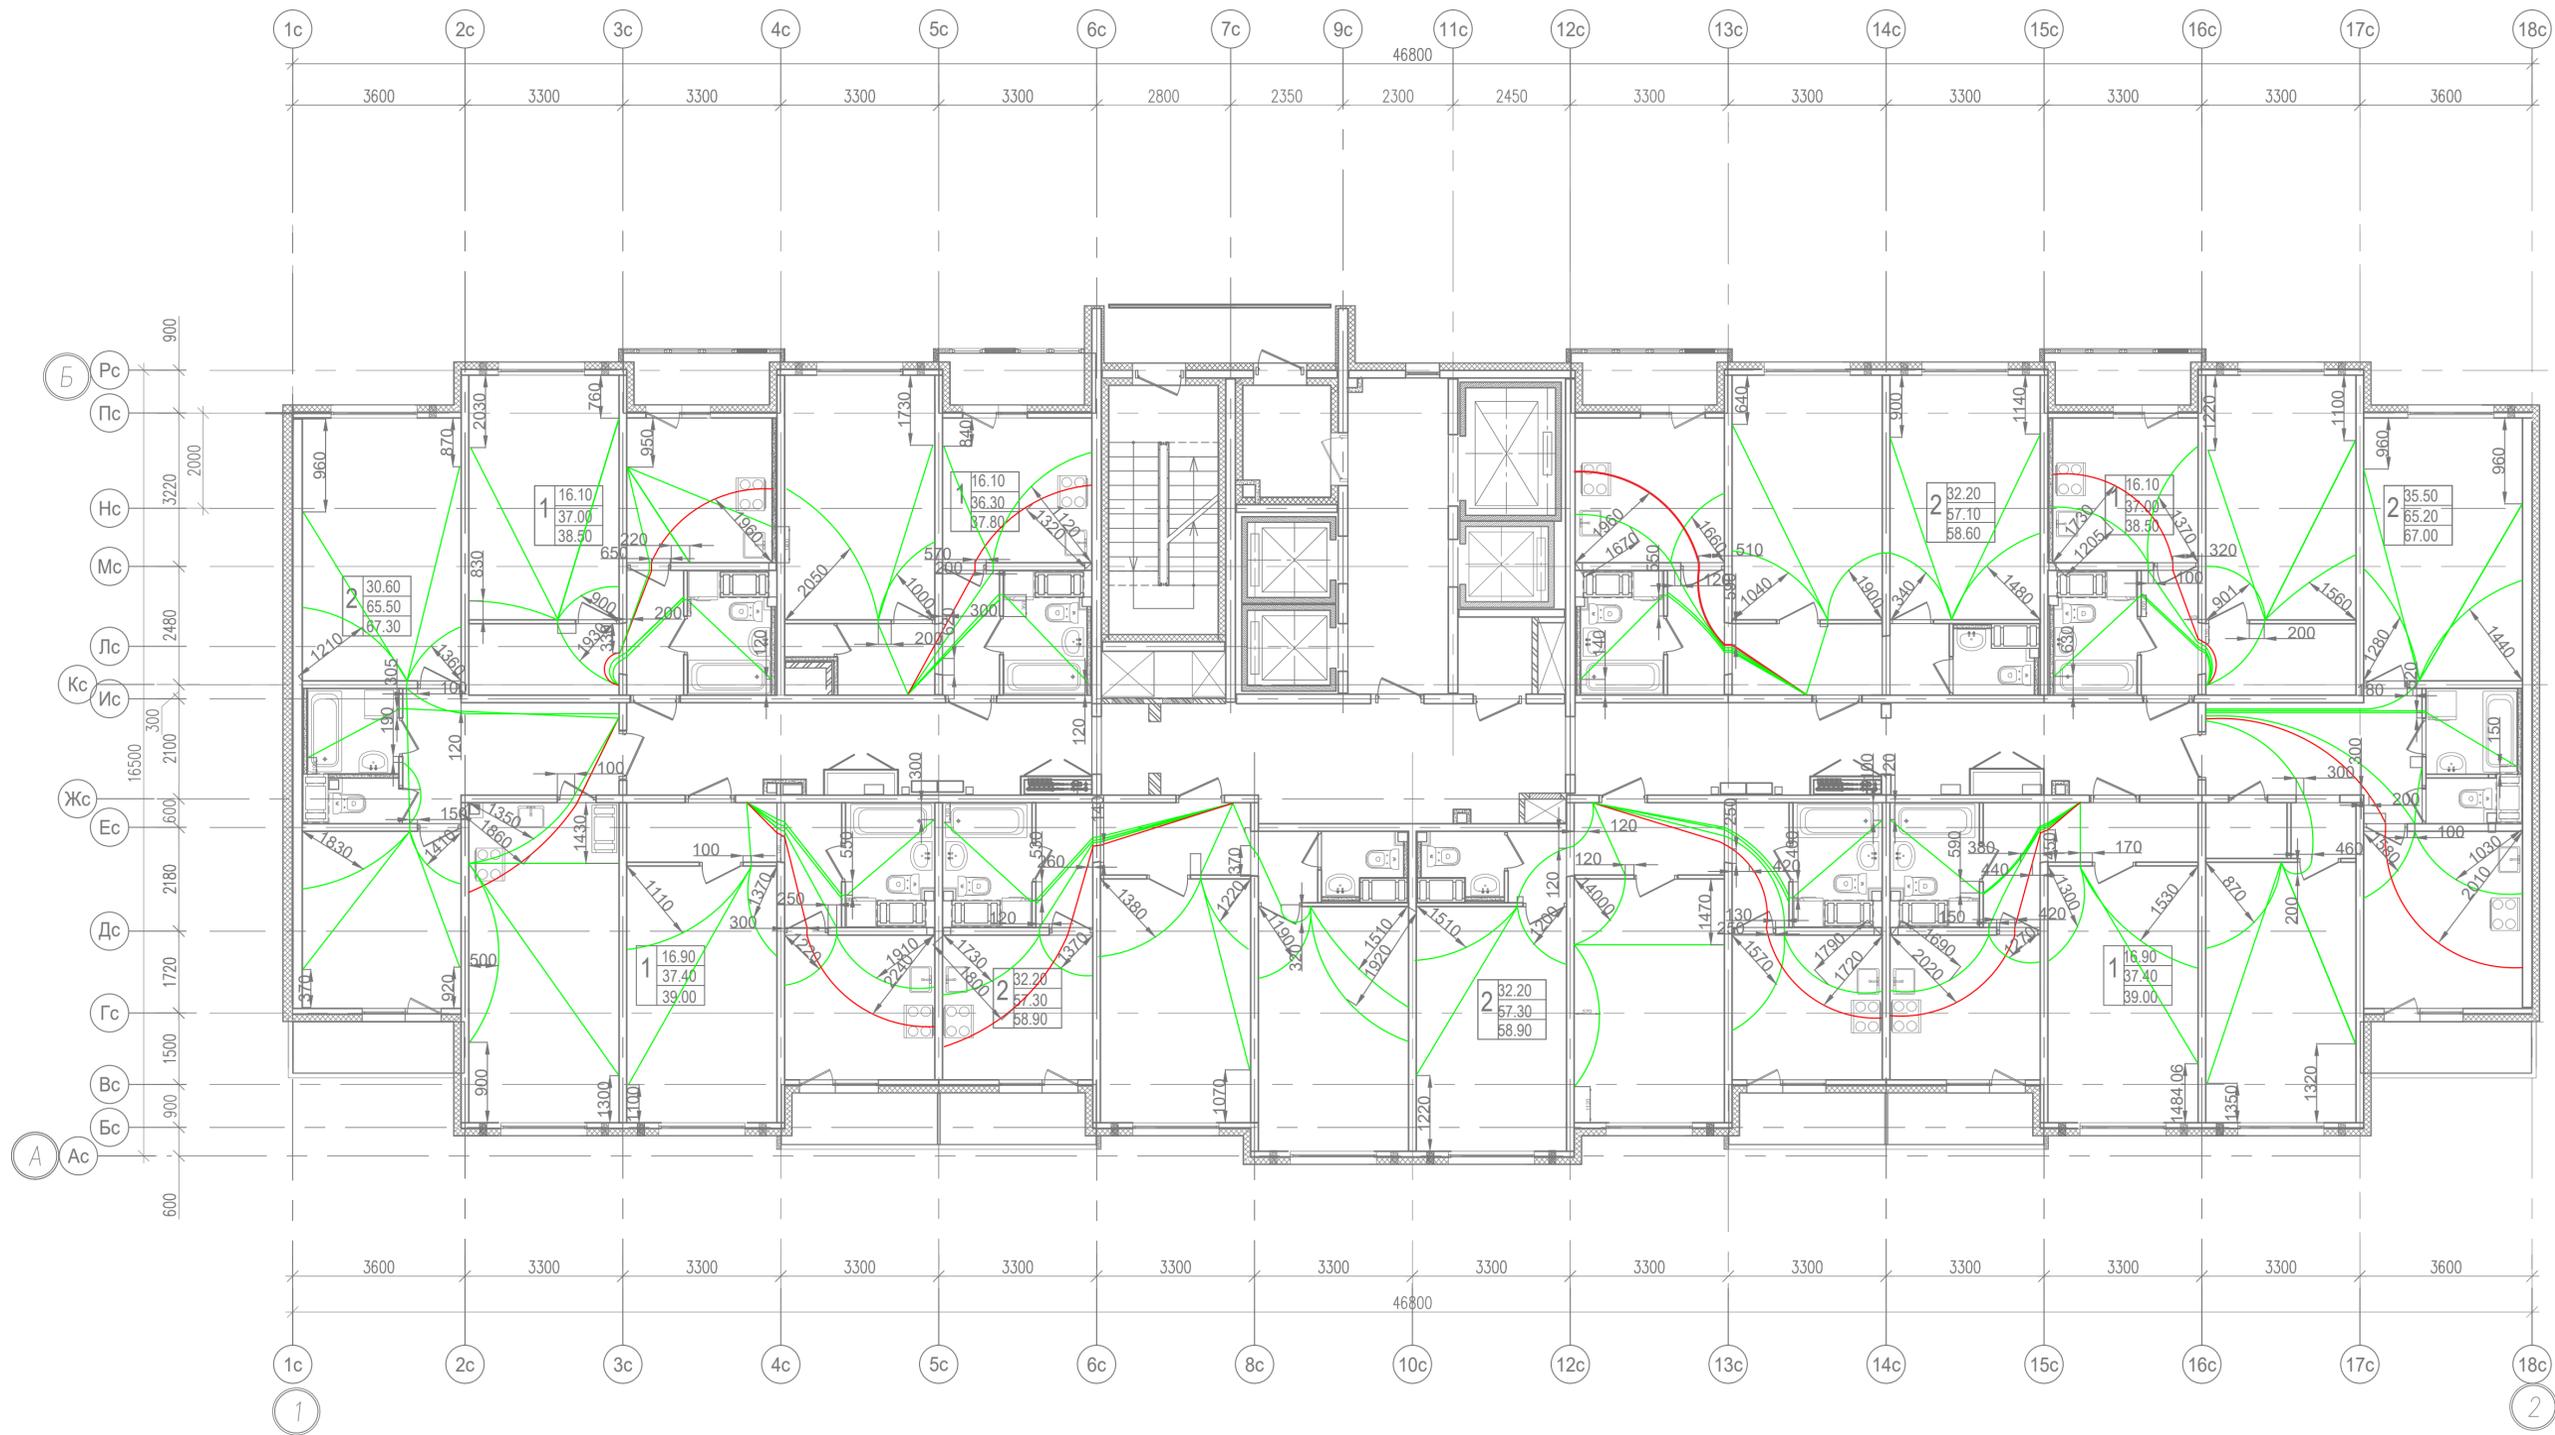

*все размеры указаны в миллиметрах

							311/11.03.2014-6-2-ЭОМ		
							г Санкт-Петербурга . Октябрьская набережная дом 40 корпус 2		
							Литера Г2		
Изм.	Кол. уч.	Лист	№ дж	Подп.	Дата				
ГИП	Многоквартирный дом со встроенно пристроенными помещениями и пристроенным многоэтажным гаражом					Стадия	Лист	Листов	
Нач. отд.	обвостоянкой , участок 6. корпус 2 (секция 7)					ИД	1	1	
Исполн.						ООО"ЭЛЕКТРОМОНТАЖПлюс"			
Н. контр.						Схема прокладки ПНД труб на 22 этаже , секция 7			

ВЫПОЛНЕНО В СТУДЕНЧЕСКОЙ ВЕРСИИ ПРОГРАММЫ AUTODESK

ВЫПОЛНЕНО В СТУДЕНЧЕСКОЙ ВЕРСИИ ПРОГРАММЫ AUTODESK



*все размеры указаны в миллиметрах

311/11.03.2014-6-2-ЭОМ									
г Санкт-Петербурга . Октябрьская набережная дом 40 корпус 2 Литера Г2									
Изм.	Кол. уч.	Лист	№ дж	Подп.	Дата				
ГИП						Многоквартирный дом со встроенно пристроенными помещениями и пристроенным многоэтажным гаражом	Стадия	Лист	Листов
Нач. отд.						автостоянкой , участок 6. корпус 2 (секция 7)	ИД	1	1
Исполн.						Схема прокладки ПНД труб на 23 этаже , секция 7	ООО"ЭЛЕКТРОМОНТАЖПлюс"		
Н. контр.							ФОРМАТ		

ВЫПОЛНЕНО В СТУДЕНЧЕСКОЙ ВЕРСИИ ПРОГРАММЫ AUTODESK

ВЫПОЛНЕНО В СТУДЕНЧЕСКОЙ ВЕРСИИ ПРОГРАММЫ AUTODESK