



*Все размеры указаны в миллиметрах

		311/11.03.2014-7-1-ЭОМ.1		
		Многоквартирный дом со встроенно-пристроенными помещениями, многоэтажный гараж (автостоянка) Корпус 1 (Секция 1,2)		
Разработал	Воронович	по адресу : г Санкт-Петербург ,	Страница	Лист
Проверил	Саборникова	Октябрьская набережная ,д40, корпус 2 литера Г2 .Участок 7(по ППТ)	ИД	1
Исполнит	Кондратьев			1
		План прокладки ПНД труб секция №1,2 на 12 этаже		ООО"ЭлектромонтажПлюс"

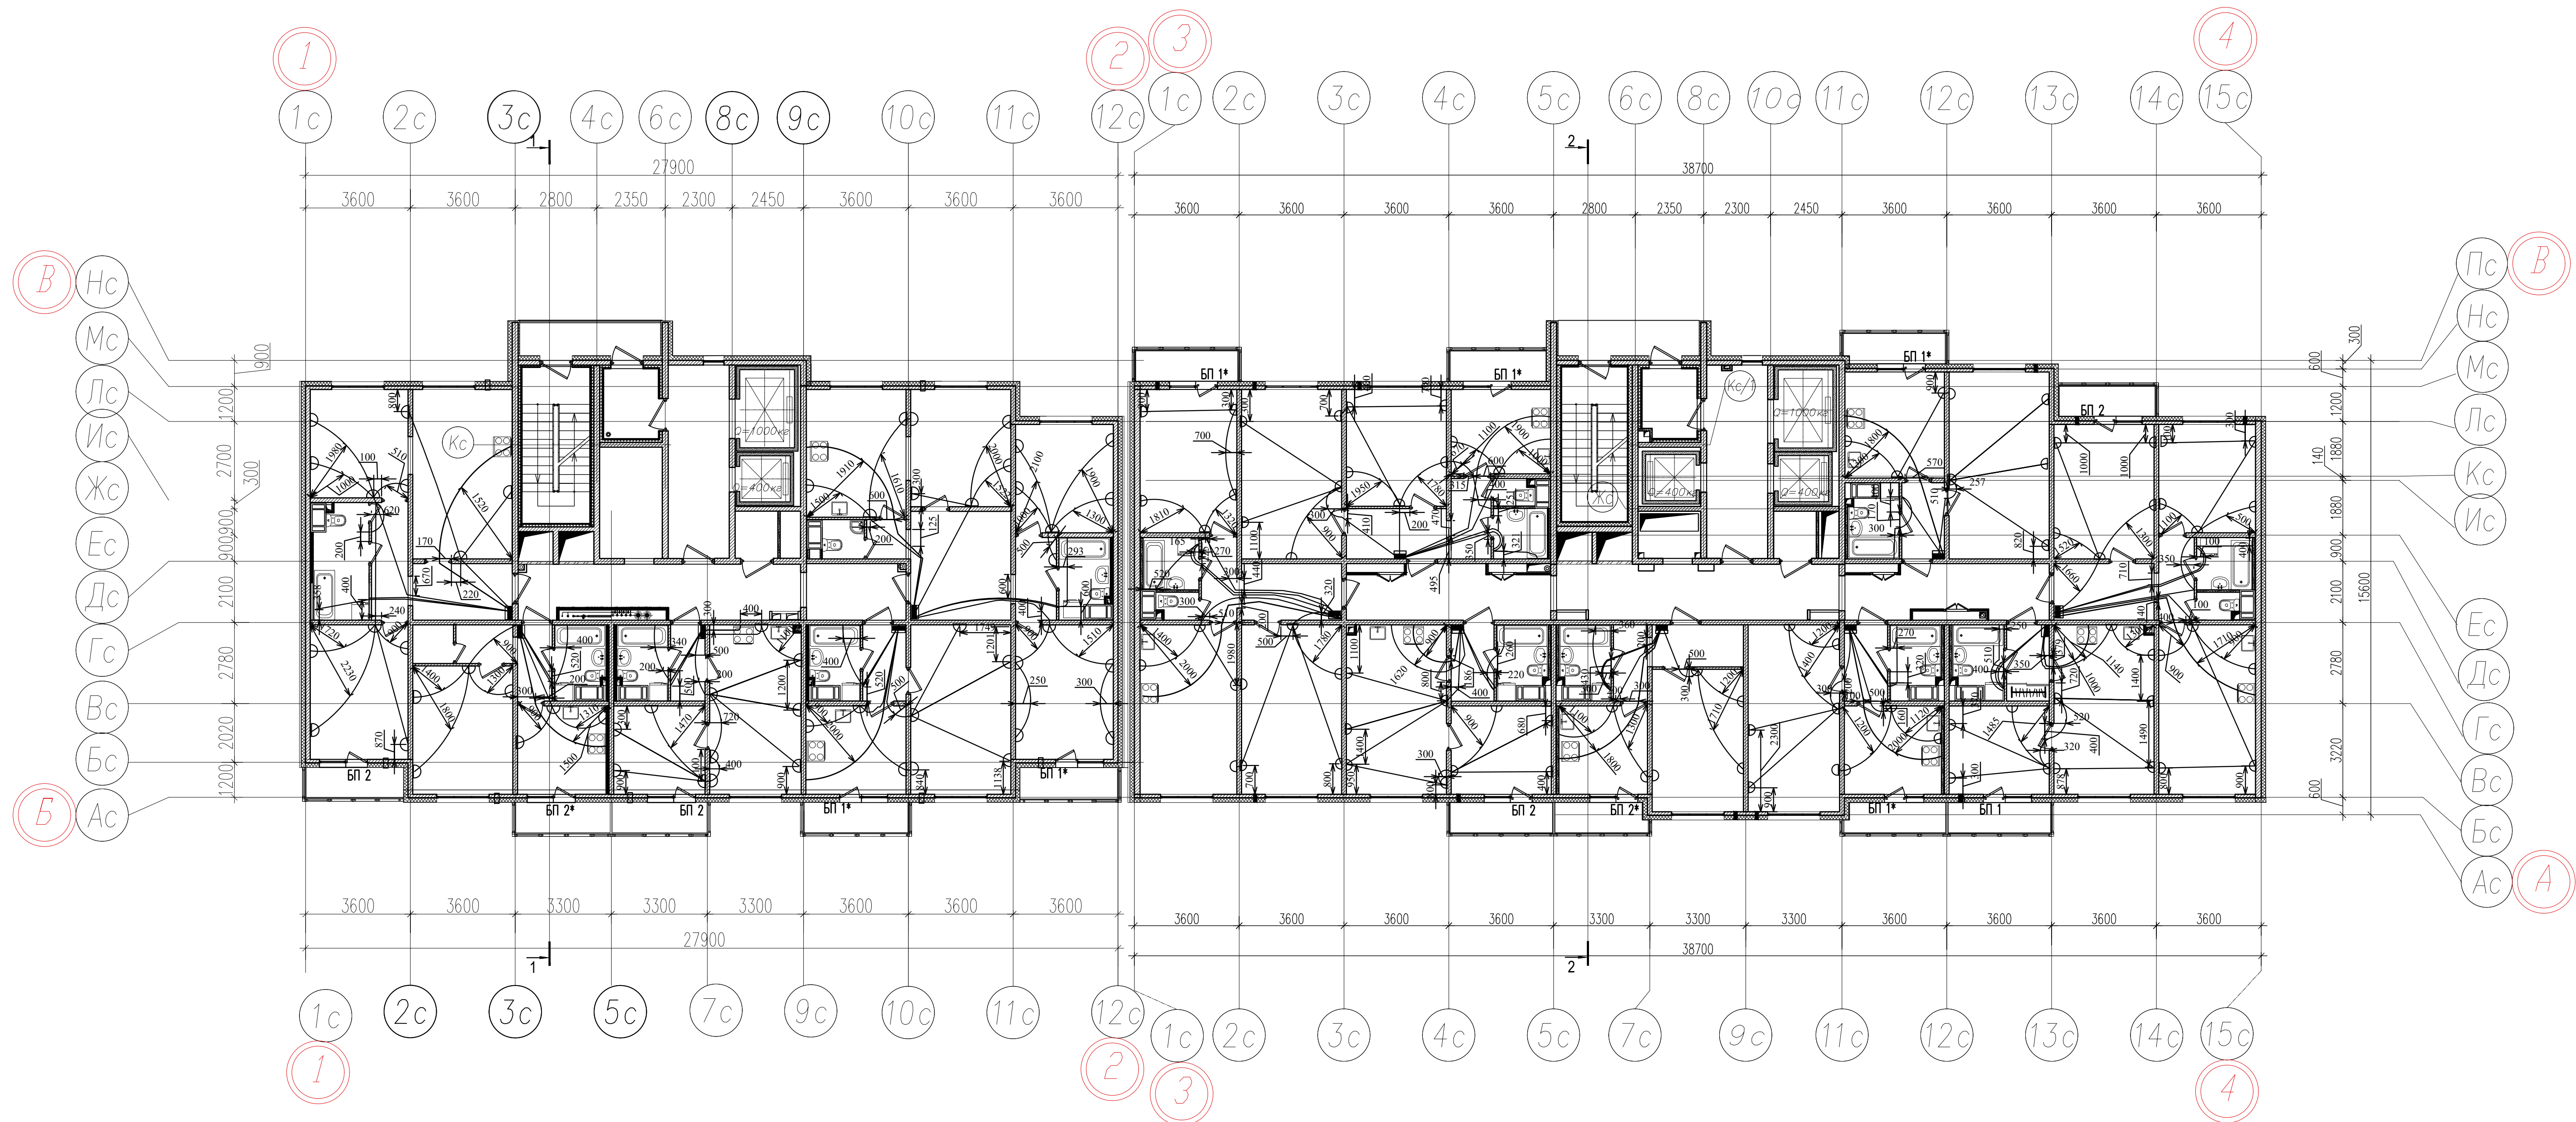


311/11.03.2014-7-1-ЭОМ.1			
Многоквартирный дом со встроенно-пристроенными помещениями, многоэтажный гараж (автостоянка) Корпус 1 (Секция 1,2)			
по адресу : г Санкт-Петербург , Октябрьская набережная , д.40, корпус 2 литера Г2 .Участок 7(по ППТ)		Страна	Лист
План прокладки ПНД труб секция №1,2 на 13 этаже		ИД	1
		Листов	1
		ООО "ЭлектромонтажПлюс"	

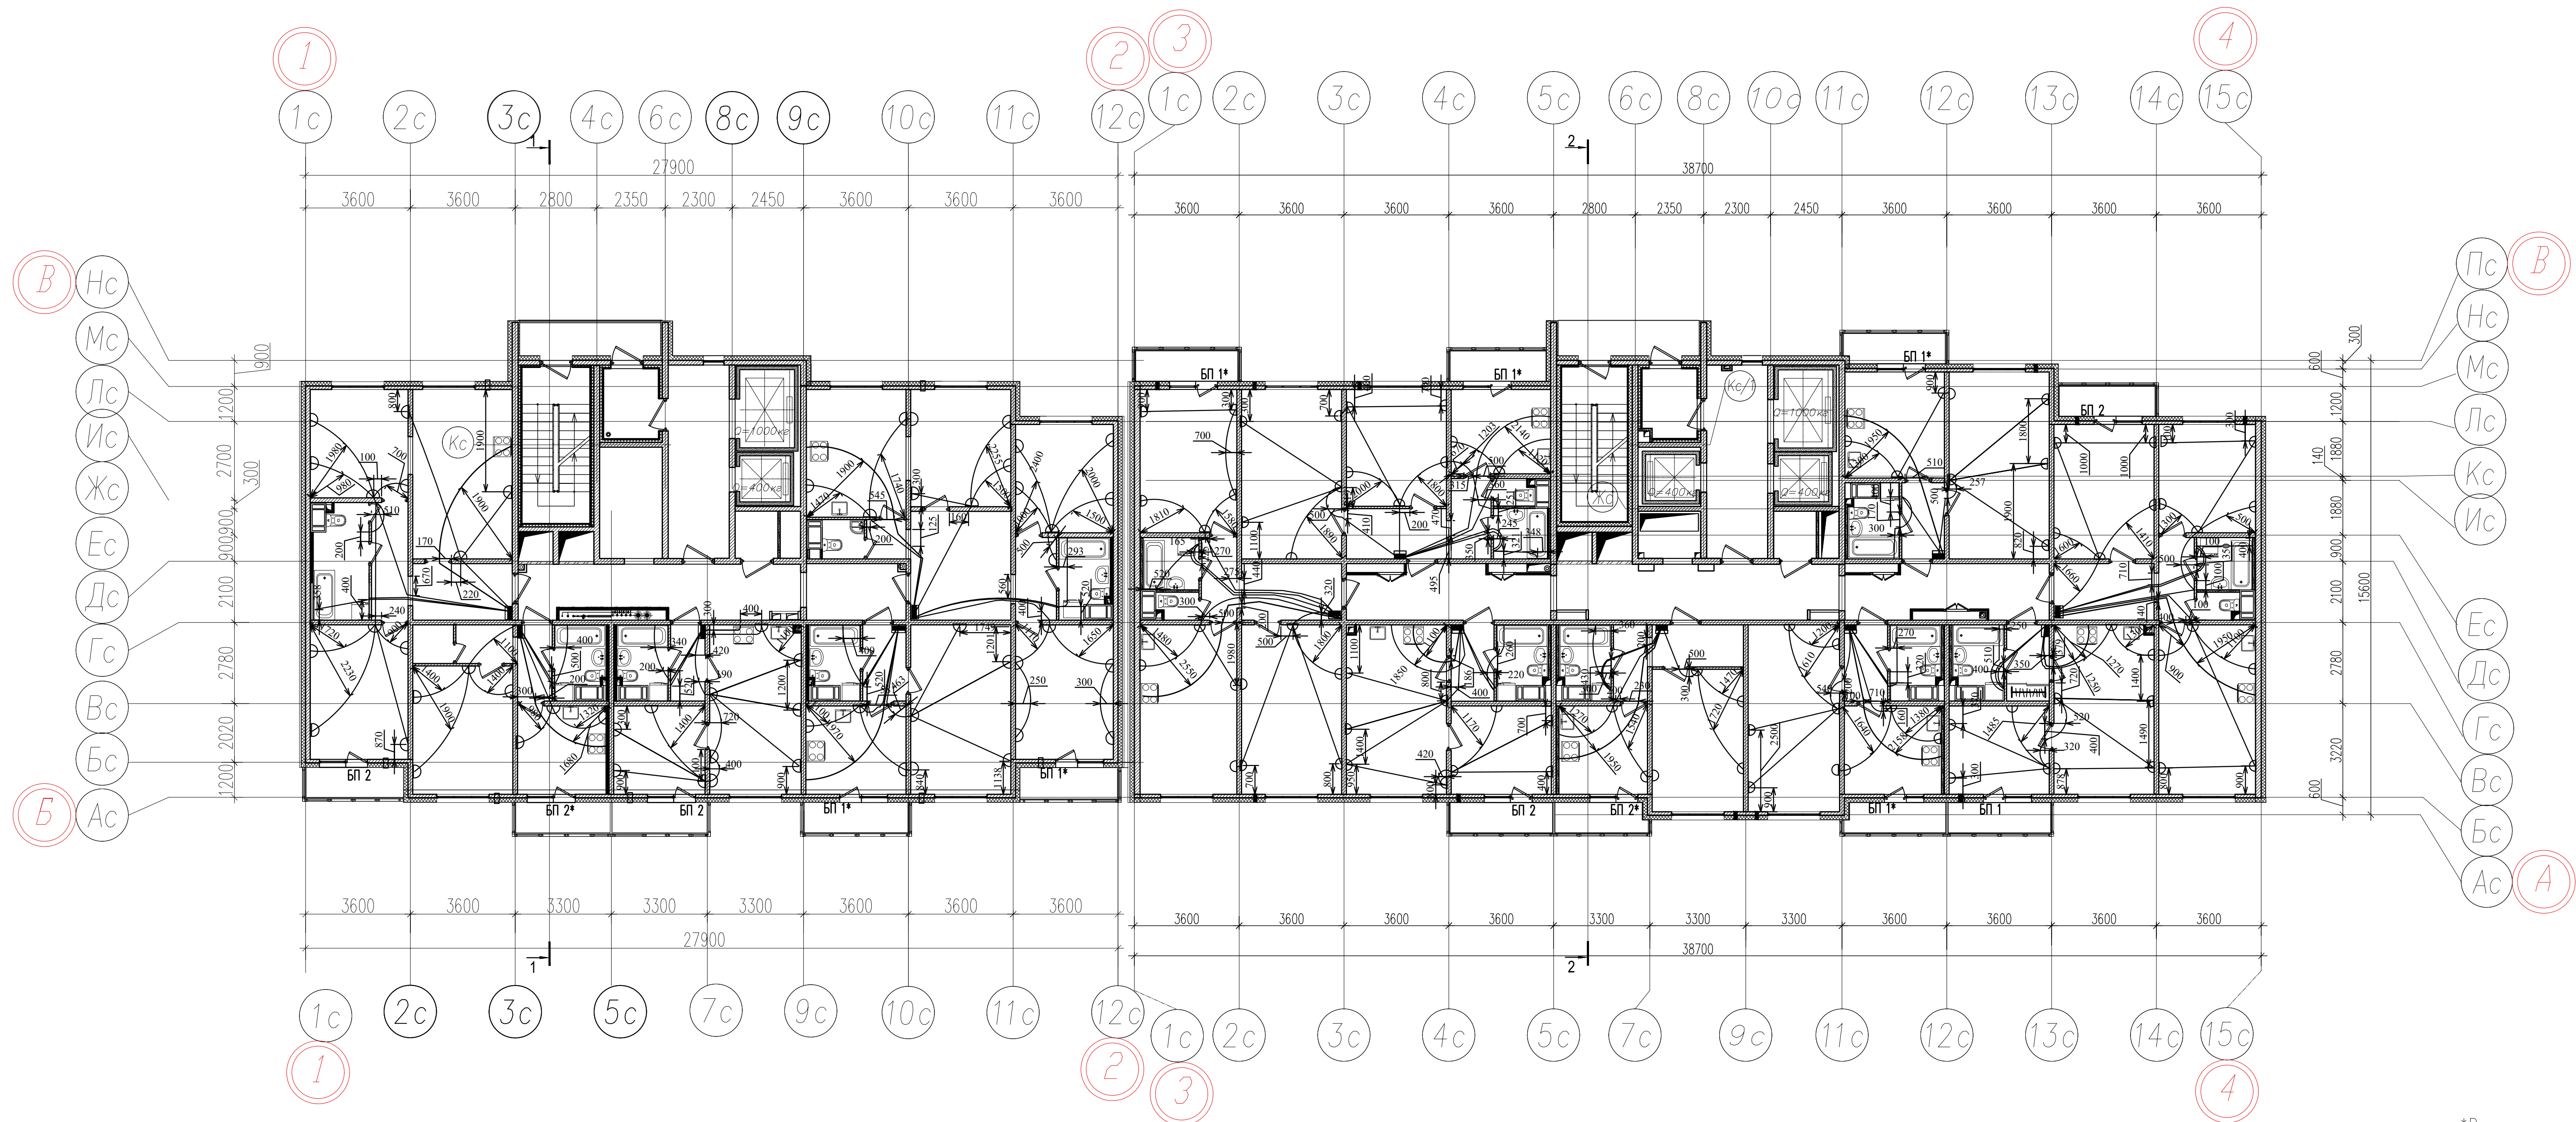


*Все размеры указаны в миллиметрах

				311/11.03.2014-7-1-ЭОМ.1		
				Многоквартирный дом со встроенно-пристроенными помещениями, многоэтажный гараж (автостоянка) Корпус 1 (Секция 1,2)		
Разработал	Воронович			по адресу : г Санкт-Петербург ,	Страниц	Листов
Проверил	Савонников			Октябрьская набережная ,д40,корпус	ИД	1
Исполнит	Кондратьев			2 литеры Г2 .Участок 7(по ППТ)		1
				План прокладки ПНД труб		
				секция №1,2 на 14 этаже		
				ООО"ЭлектромонтажПлюс"		

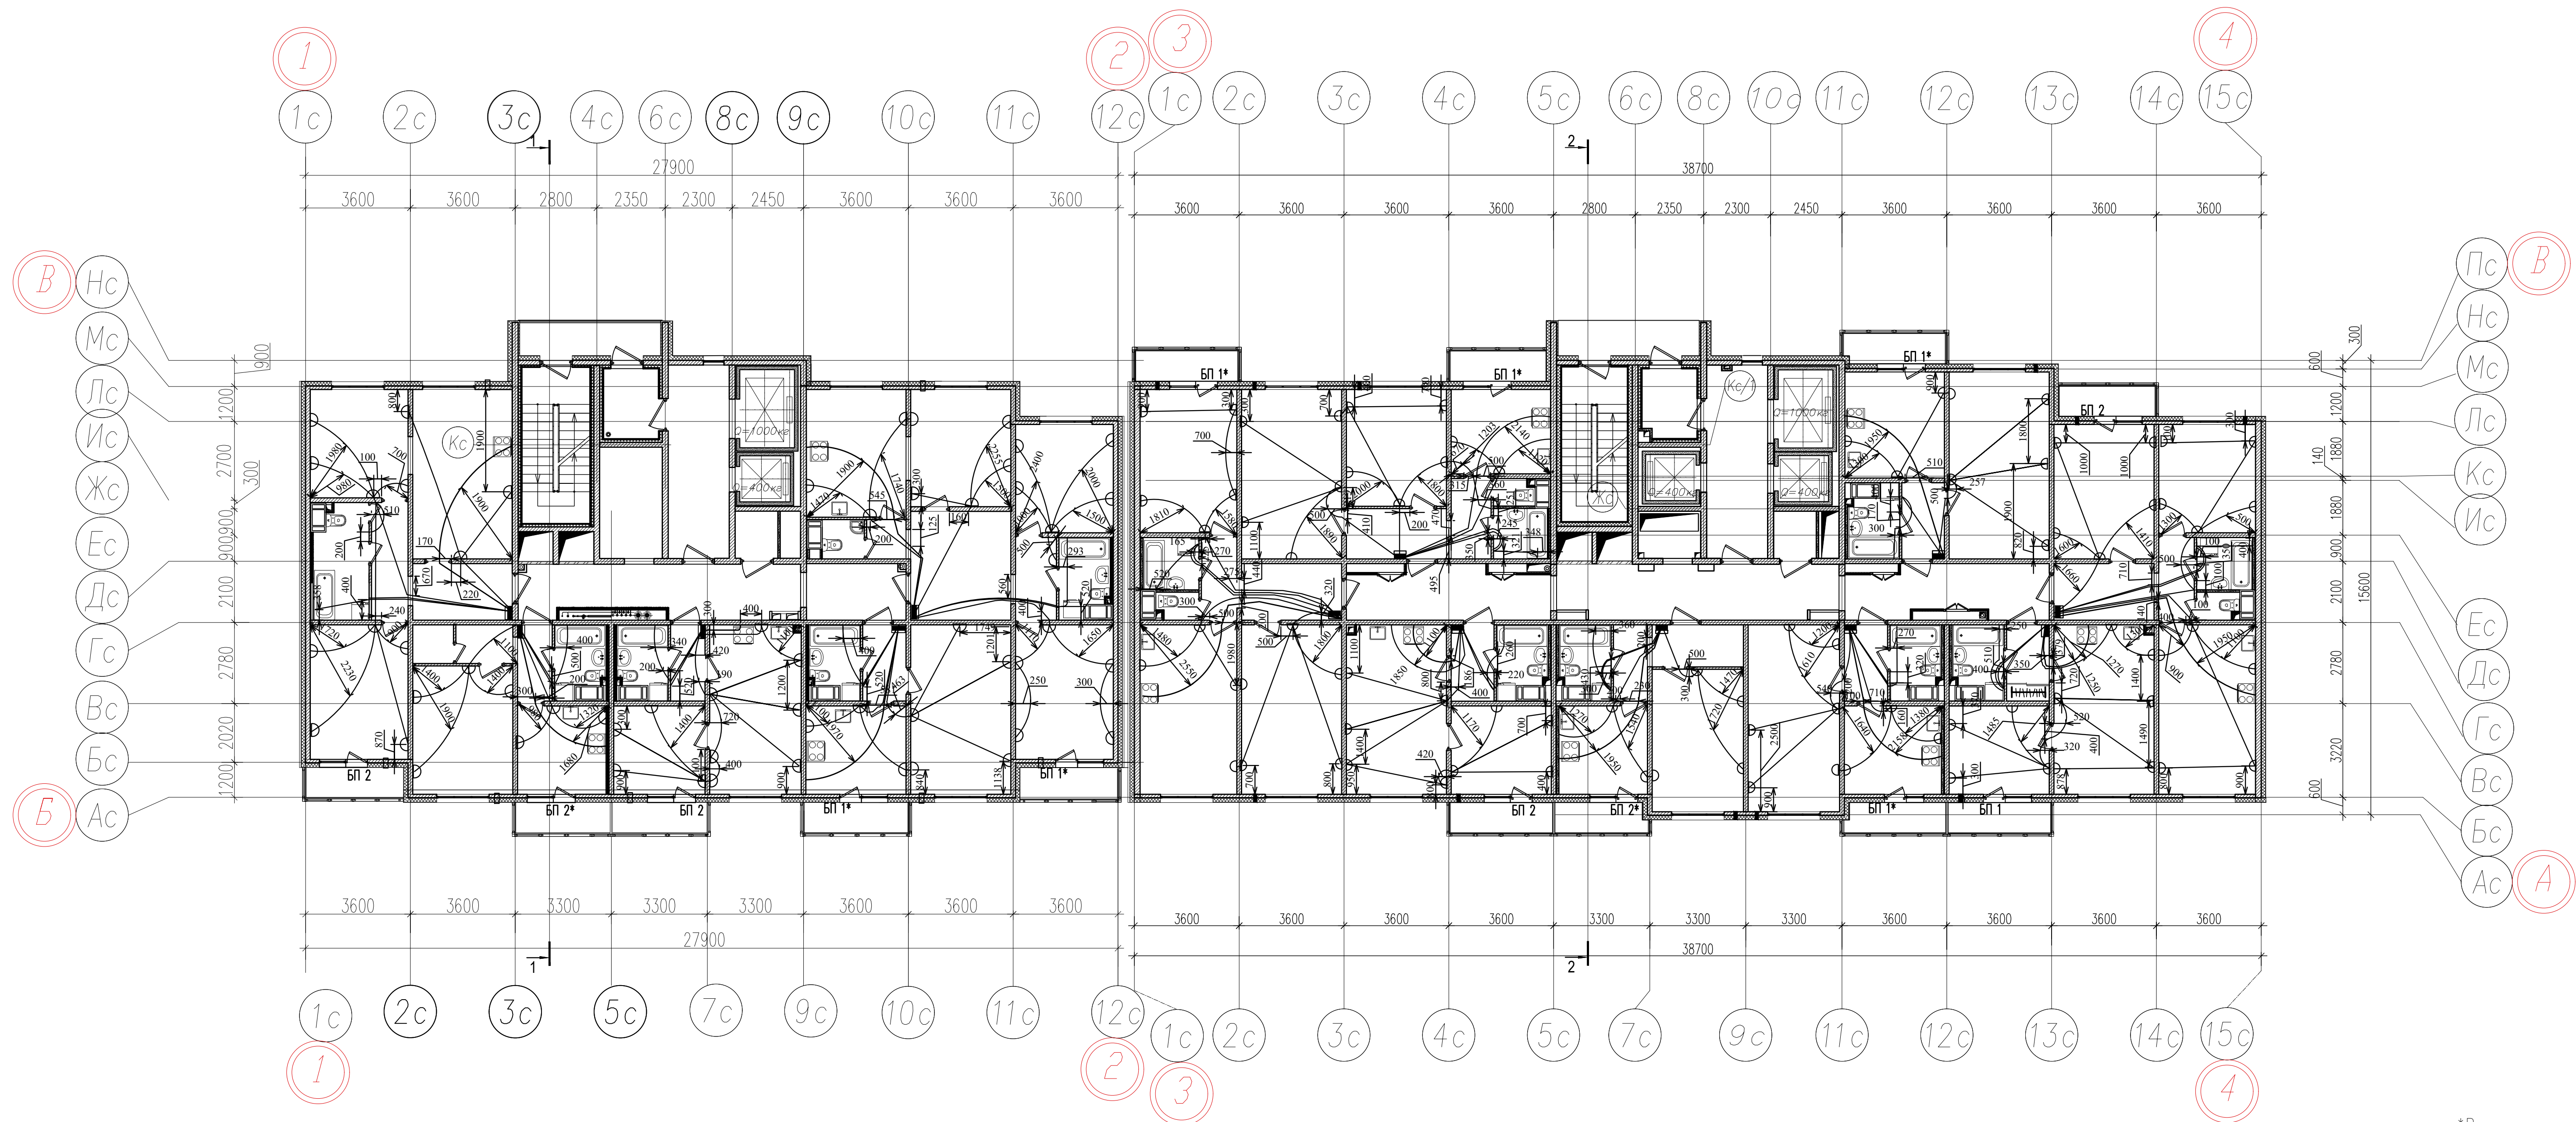

*Все размеры указаны в миллиметрах

		311/11.03.2014-7-1-ЭОМ.1		
		Многоквартирный дом со встроенно-пристроенными помещениями, многоэтажный гараж (автостоянка) Корпус 1 (Секция 1,2)		
Разработал	Воронович	по адресу : г Санкт-Петербург ,	Страниц	Листов
Проверил	Саборникова	Октябрьская набережная ,д40,корпус 2 литера Г2 .Участок 7(по ППТ)	ИД	1
Исполнит	Кондратьев			1
		План прокладки ПНД труб секция №1,2 на 15 этаже		ООО"ЭлектромонтажПлюс"

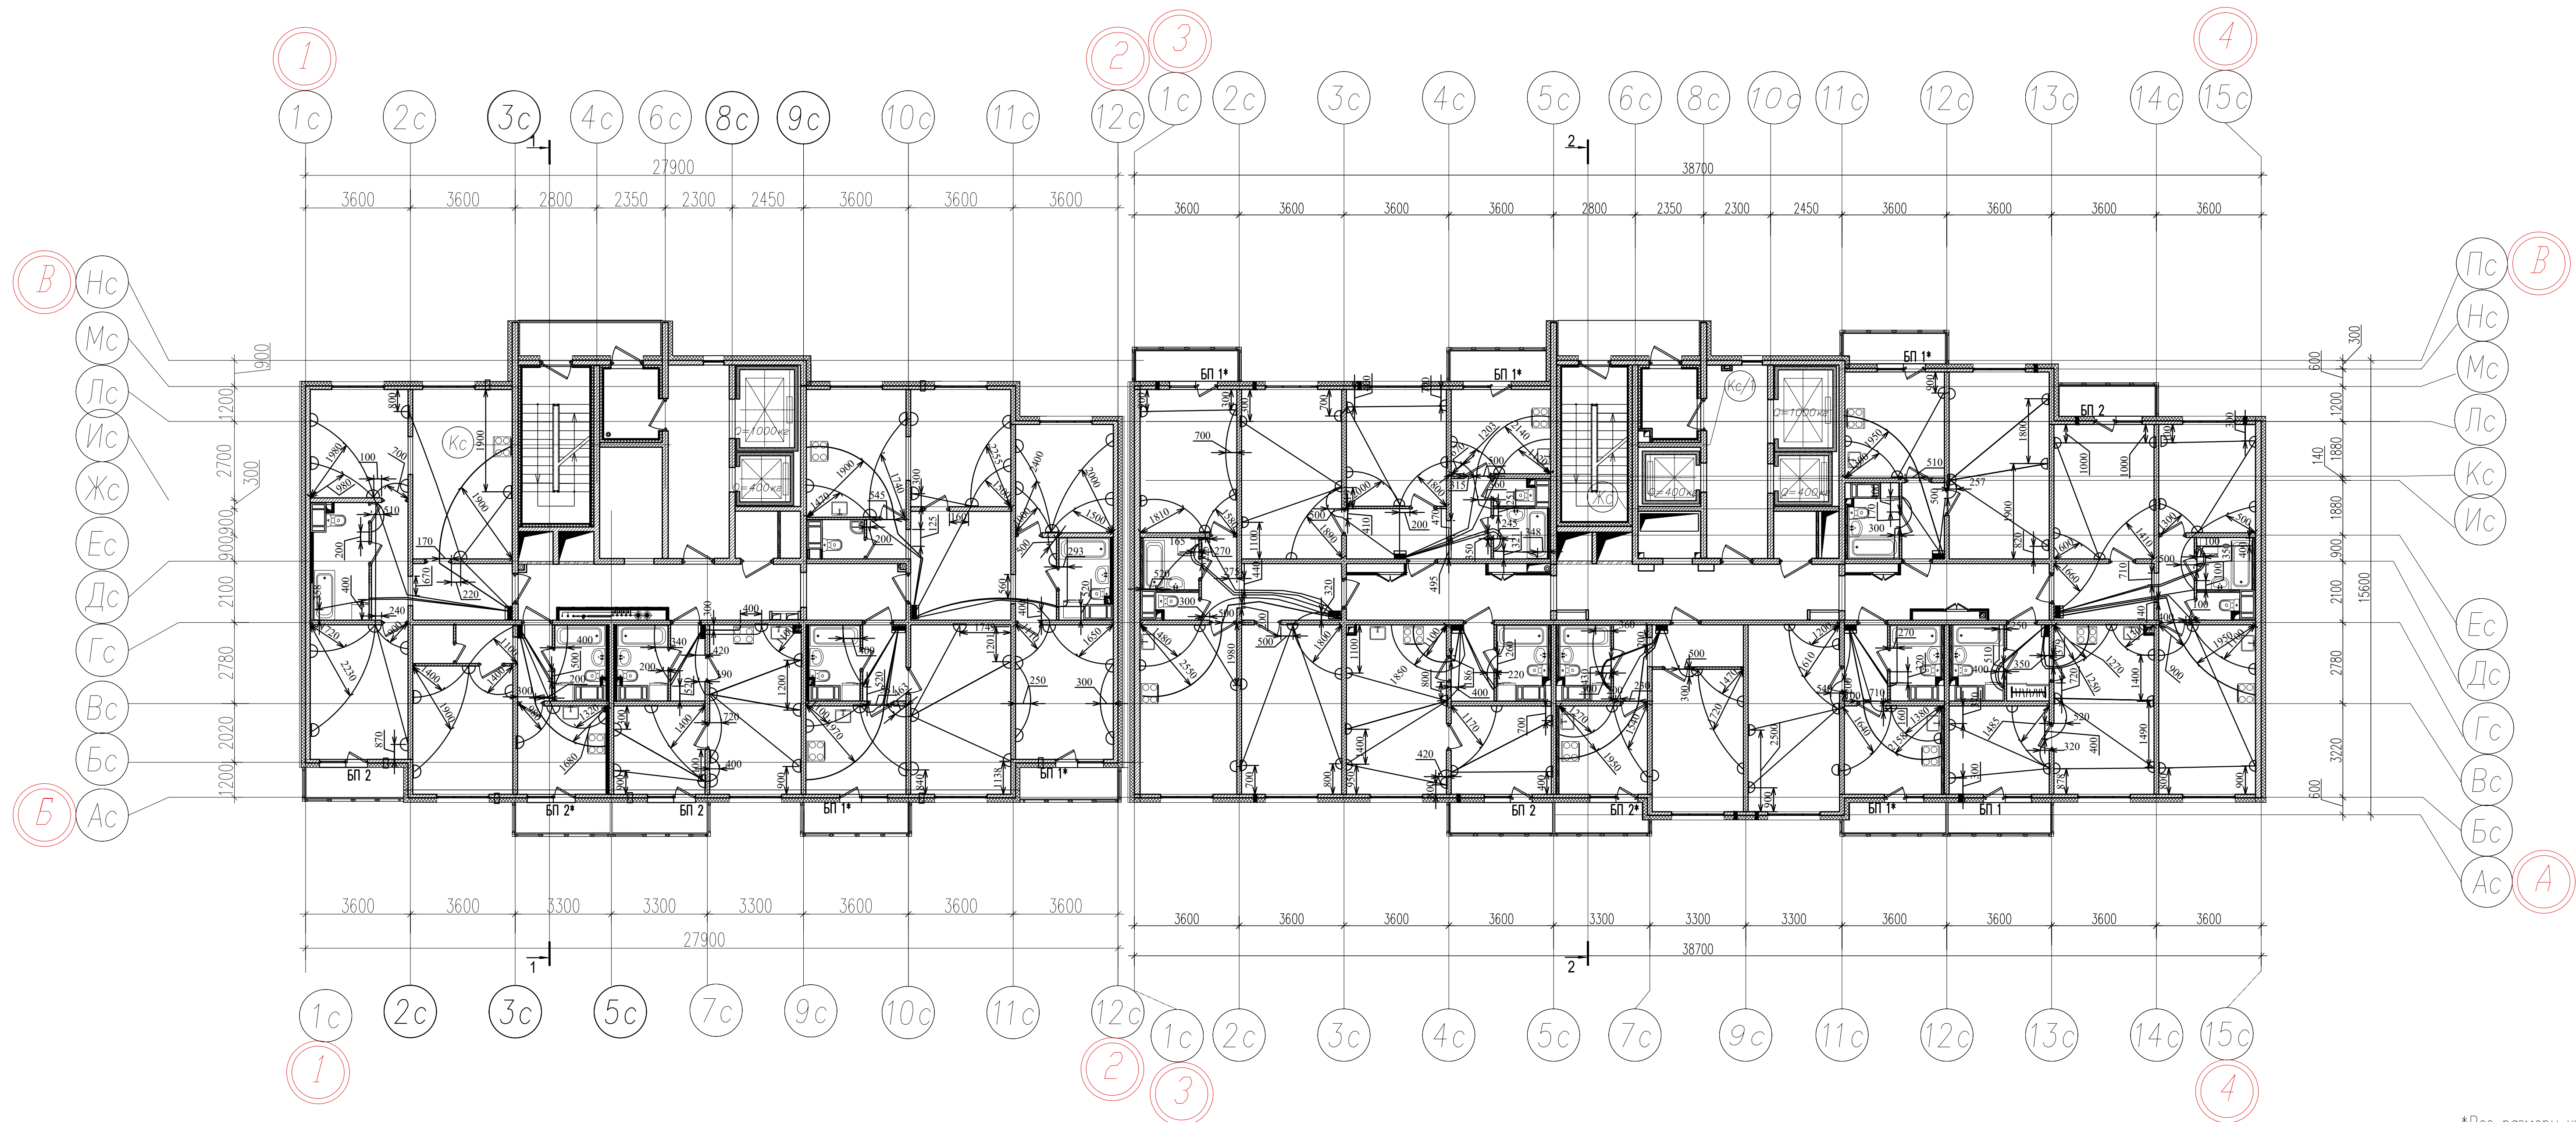

*Все размеры указаны в миллиметрах

				311/11.03.2014-7-1-ЭОМ.1		
				Многоквартирный дом со встроенно-пристроенными помещениями, многоэтажный гараж (автостоянка) Корпус 1 (Секция 1,2)		
Разработал	Воронович			по адресу : г Санкт-Петербург ,	Страниц	Листов
Проверил	Сазобников			Октябрьская набережная ,д40,корпус	ИД	1
Исполнит	Кондратьев			2 литеры Г2 .Участок 7(по ППТ)		1
				План прокладки ПНД труб		
				секция №1,2 на 16 этаже		
				ООО"ЭлектромонтажПлюс"		