



*Все размеры указаны в миллиметрах


			311/11.03.2014-7-1-ЭОМ.1		
			Многоквартирный дом со встроенно-пристроенными помещениями, многоэтажный гараж (автостоянка) Корпус 1 (Секция 1,2)		
Разработал	Воронович		по адресу : г Санкт-Петербург ,	Страница	Лист
Проверил	Сабоников		Октябрьская набережная ,д40,корпус 2 литеры Г2 .Участок 7(по ППТ)	ИД	1
Исполнит	Кондратьев				1
			План прокладки ПНД труб секция №1,2 на 18 этаже	ООО"ЭлектромонтажПлюс"	

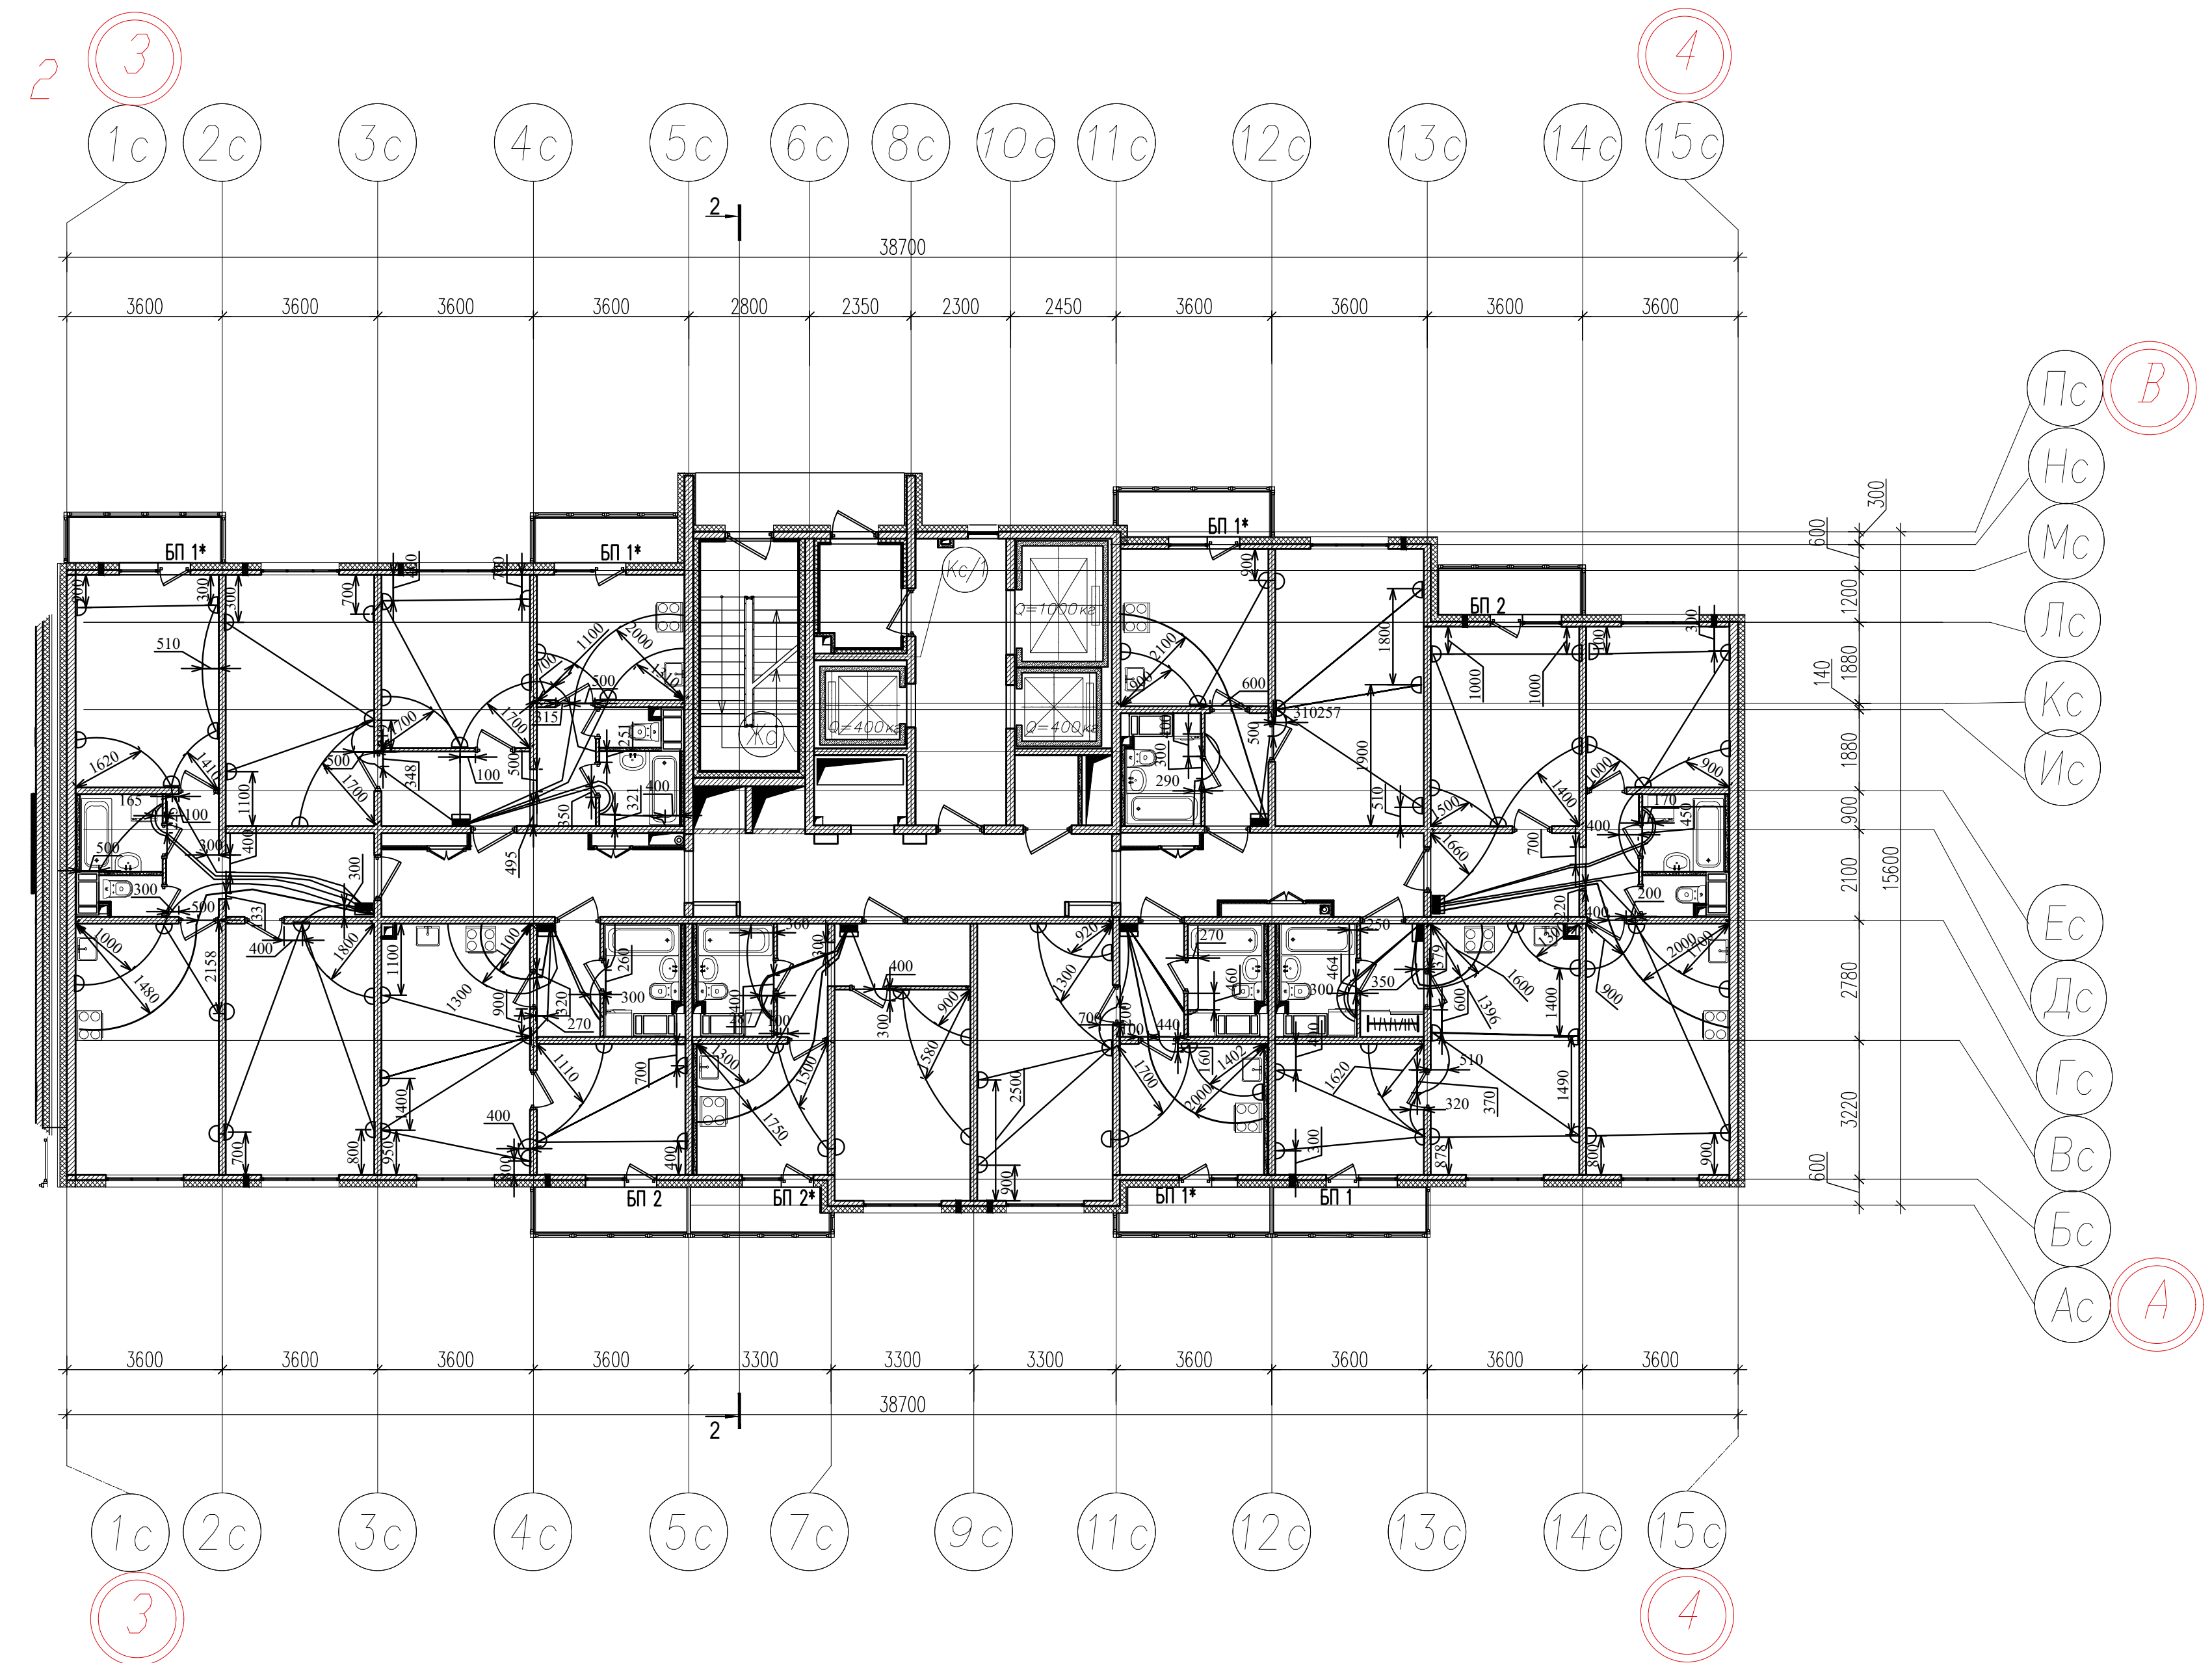

311/11.03.2014-7-1-ЭОМ.1			
Многоквартирный дом со встроенно-пристроенными помещениями, многоэтажный гараж (автостоянка) Корпус 1 (Секция 1,2)			
по адресу : г Санкт-Петербург , Октябрьская набережная , д.40, корпус 2 литера Г2 .Участок 7(по ППТ)		Страница	Листов
		ИД	1 1
План прокладки ПНД труб секция №1,2 на 19 этаже		ООО"ЭлектромонтажПлюс"	

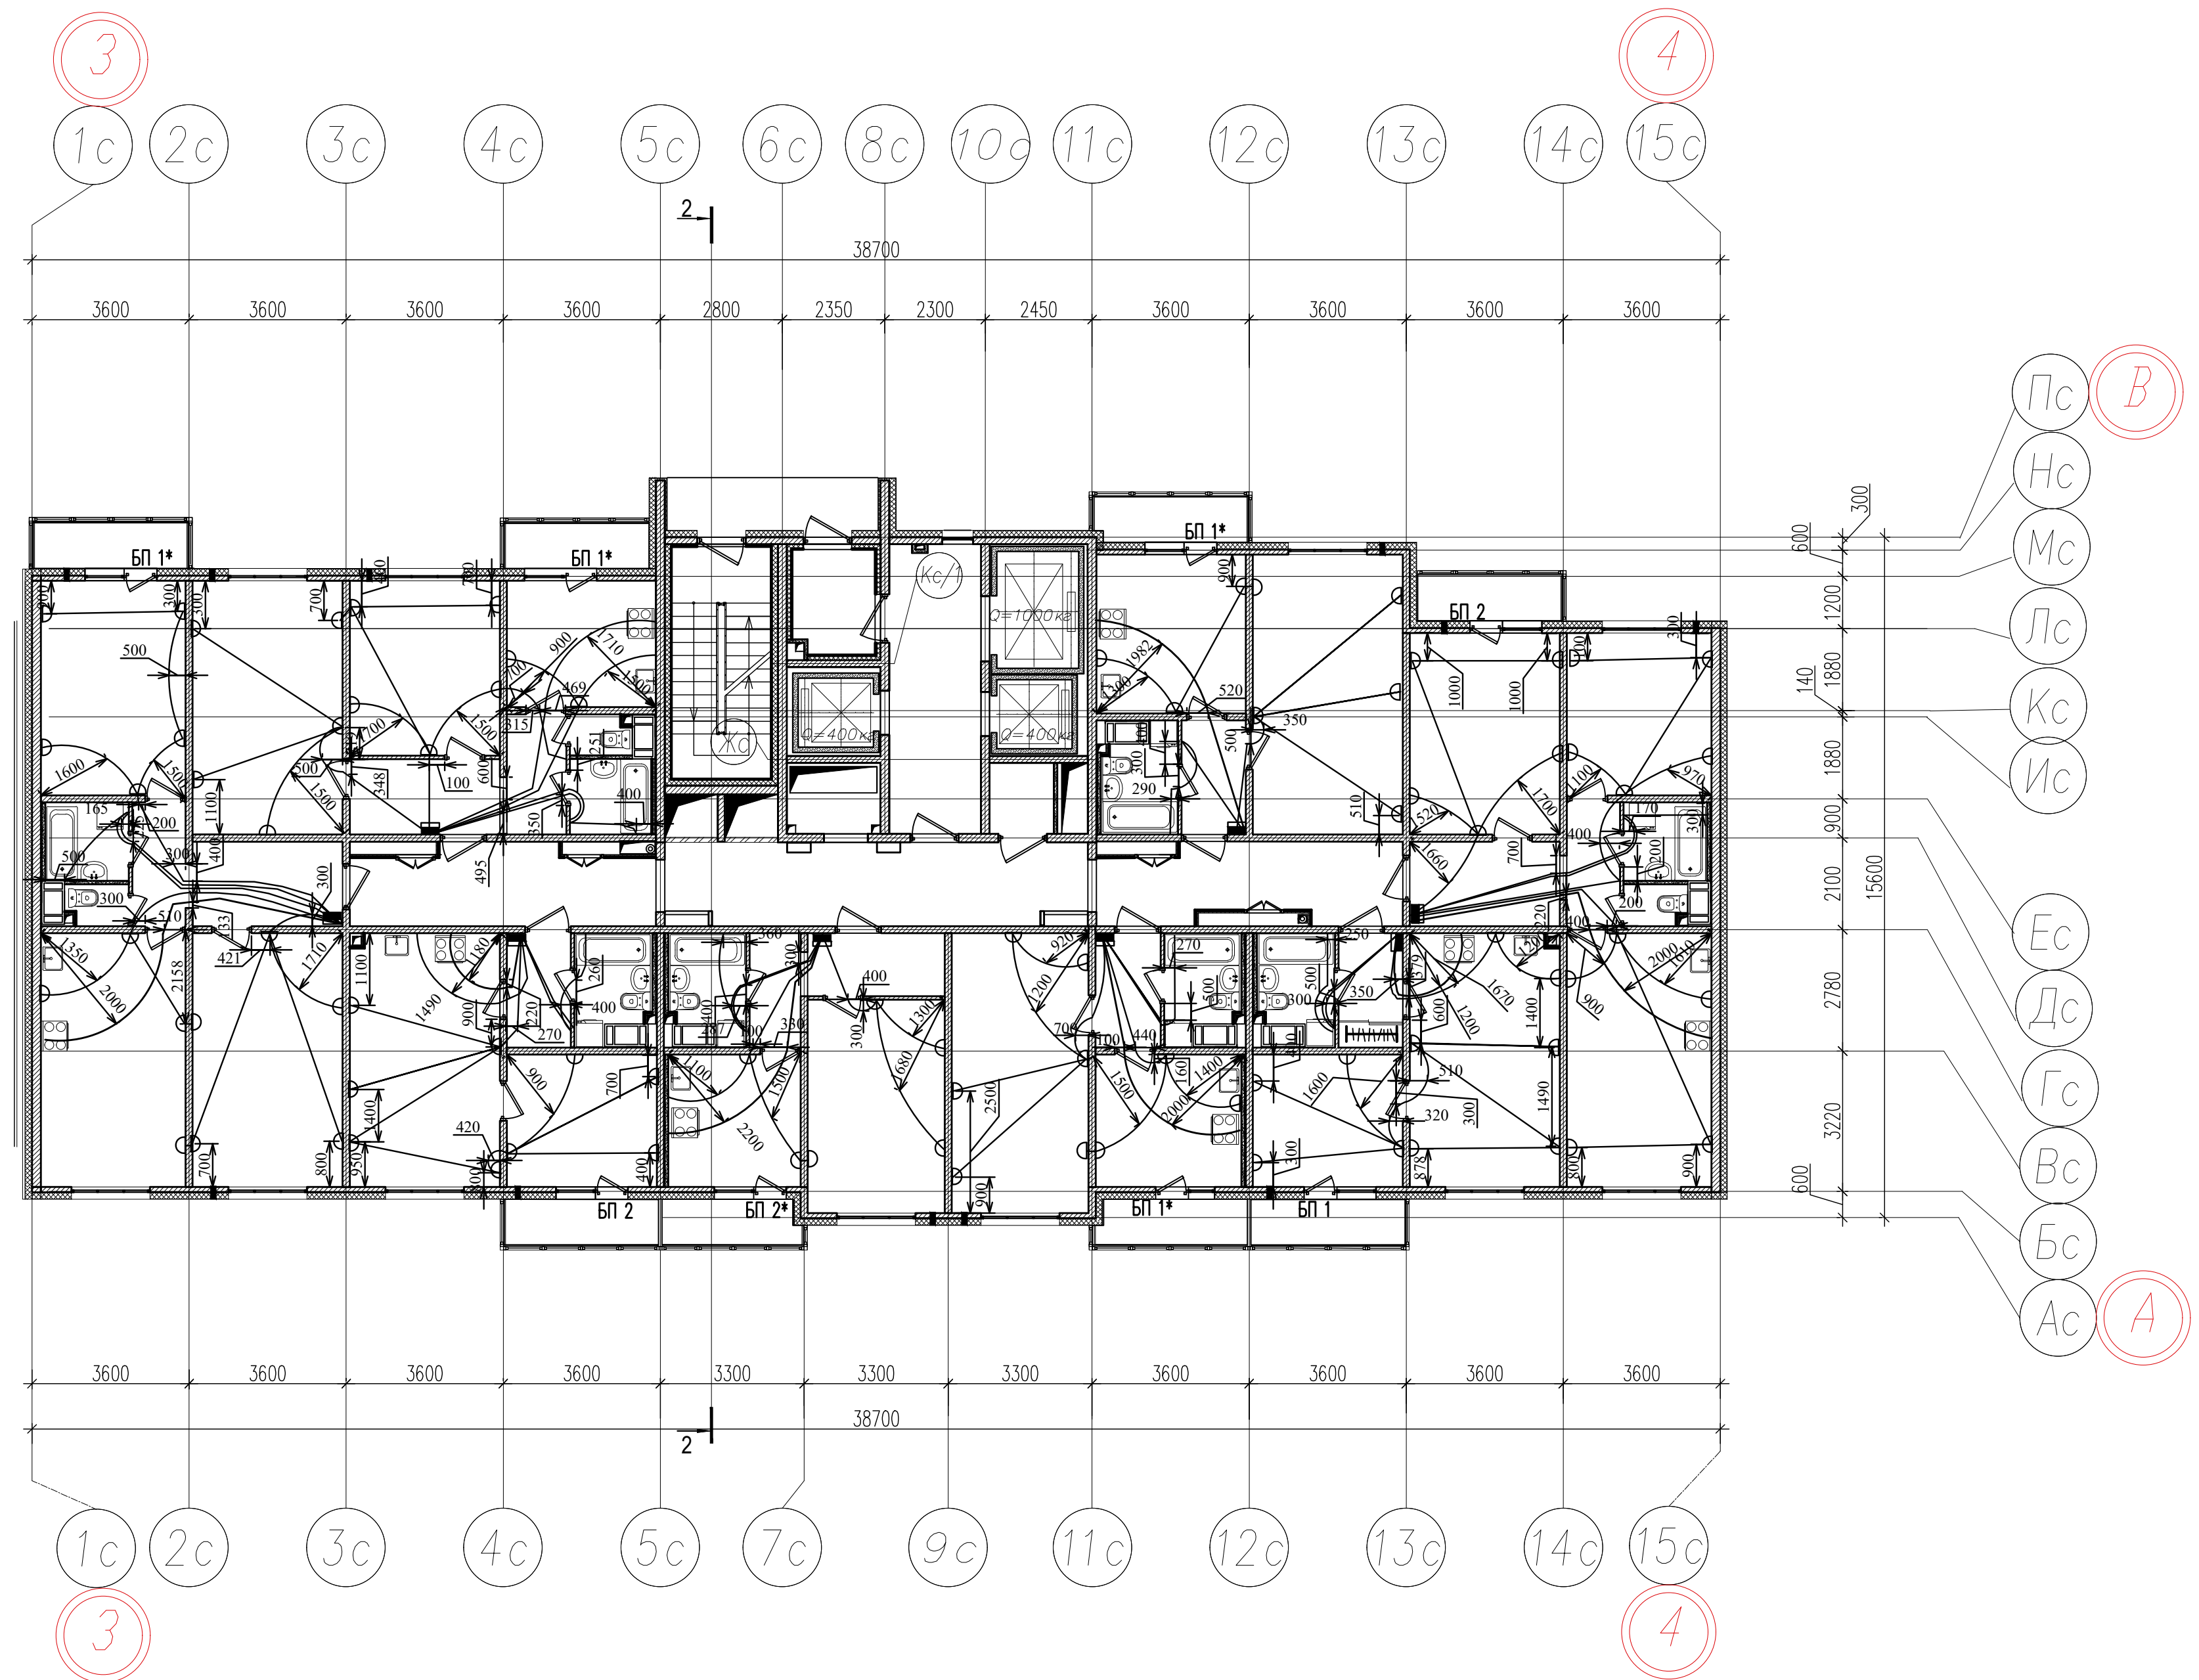


311/11.03.2014-7-1-ЭОМ.1			
Многоквартирный дом со встроенно-пристроенными помещениями, многоэтажный гараж (автостоянка) Корпус 1 (Секция 1,2)			
по адресу : г Санкт-Петербург , Октябрьская набережная , д.40, корпус 2 литера Г2 .Участок 7(по ППТ)		Страница	Листов
План прокладки ПНД труб секция №2 на 20 этаже		ИД	1 1
		ООО "ЭлектромонтажПлюс"	

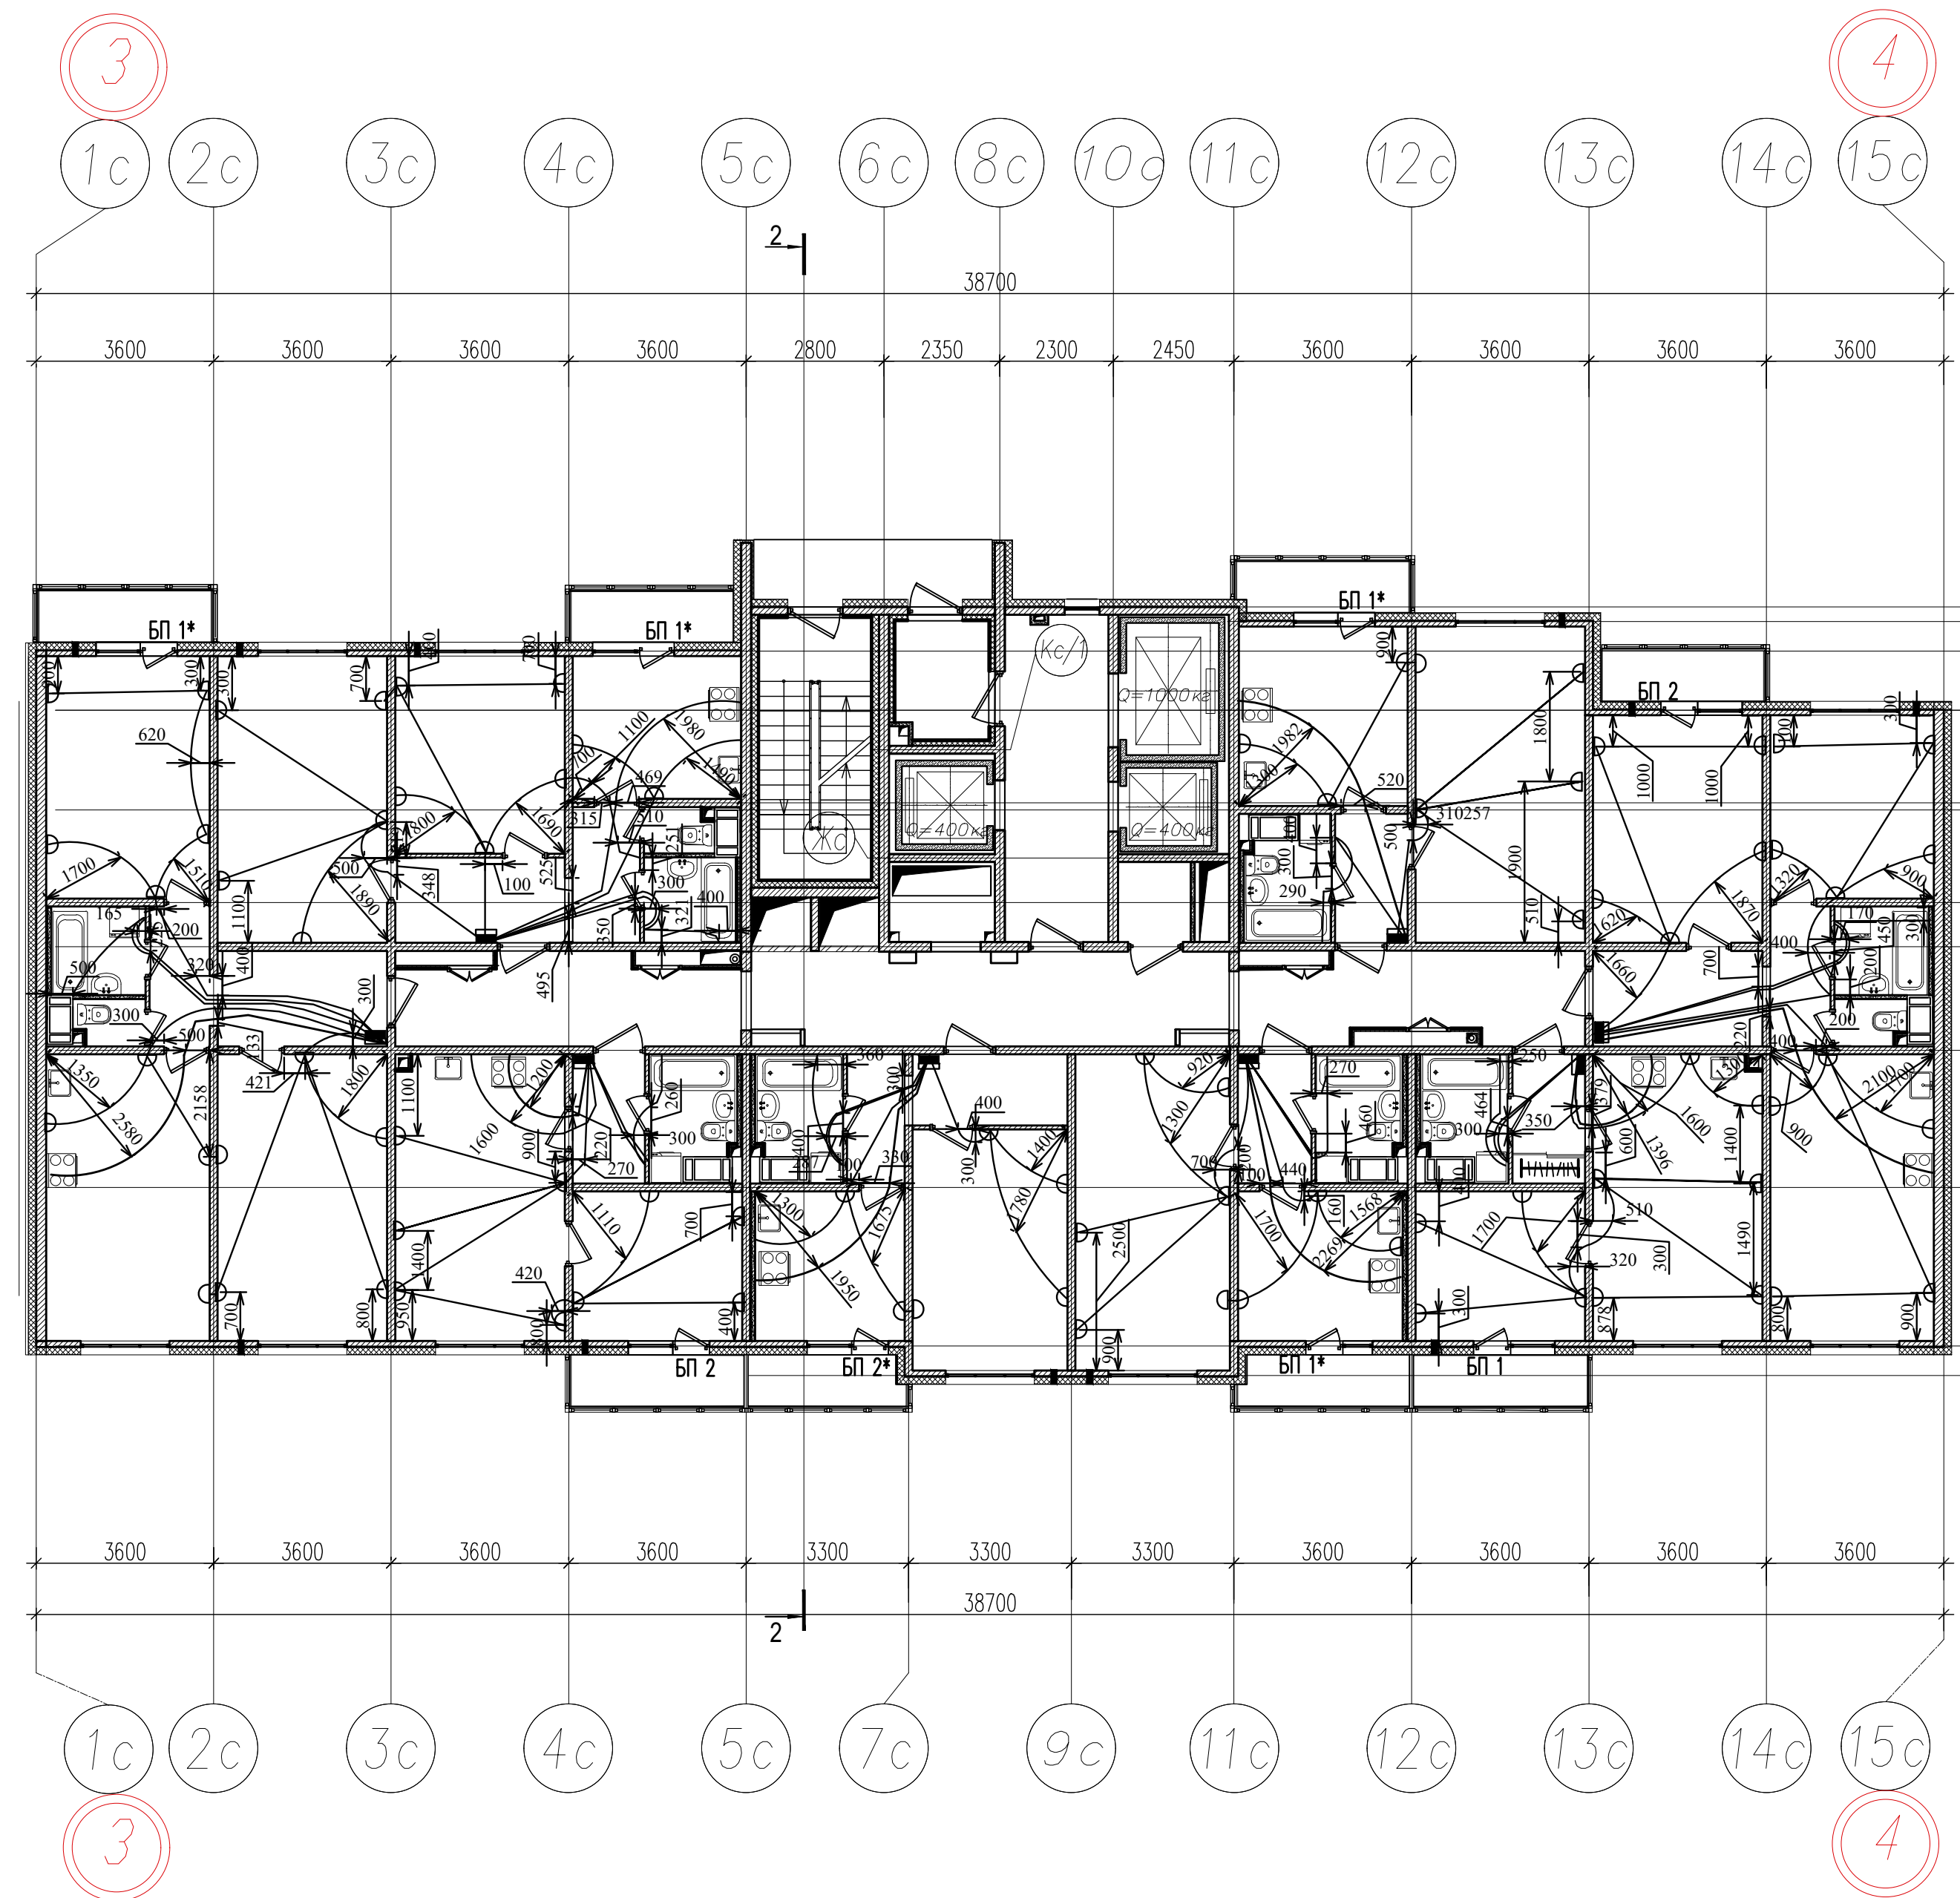

- Пс (B)
- Нс
- Мс
- Лс
- Кс
- Ис
- Ес
- Дс
- Гс
- Вс
- Бс
- Ас (A)

*Все размеры указаны в миллиметрах


				311/11.03.2014-7-1-ЭОМ.1		
				Многоквартирный дом со встроенно-пристроенными помещениями, многоэтажный гараж (автостоянка) Корпус 1 (Секция 1,2)		
Разработал	Воронович			по адресу : г Санкт-Петербург ,	Страница	Лист
Проверил	Сарбникоф			Октябрьская набережная ,д40,корпус	ИД	1
Исполнит	Кондратьев			2 литеры Г2 .Участок 7(по ППТ)		1
				План прокладки ПНД труб секция №2 на 21 этаже		
				ООО"ЭлектромонтажПлюс"		

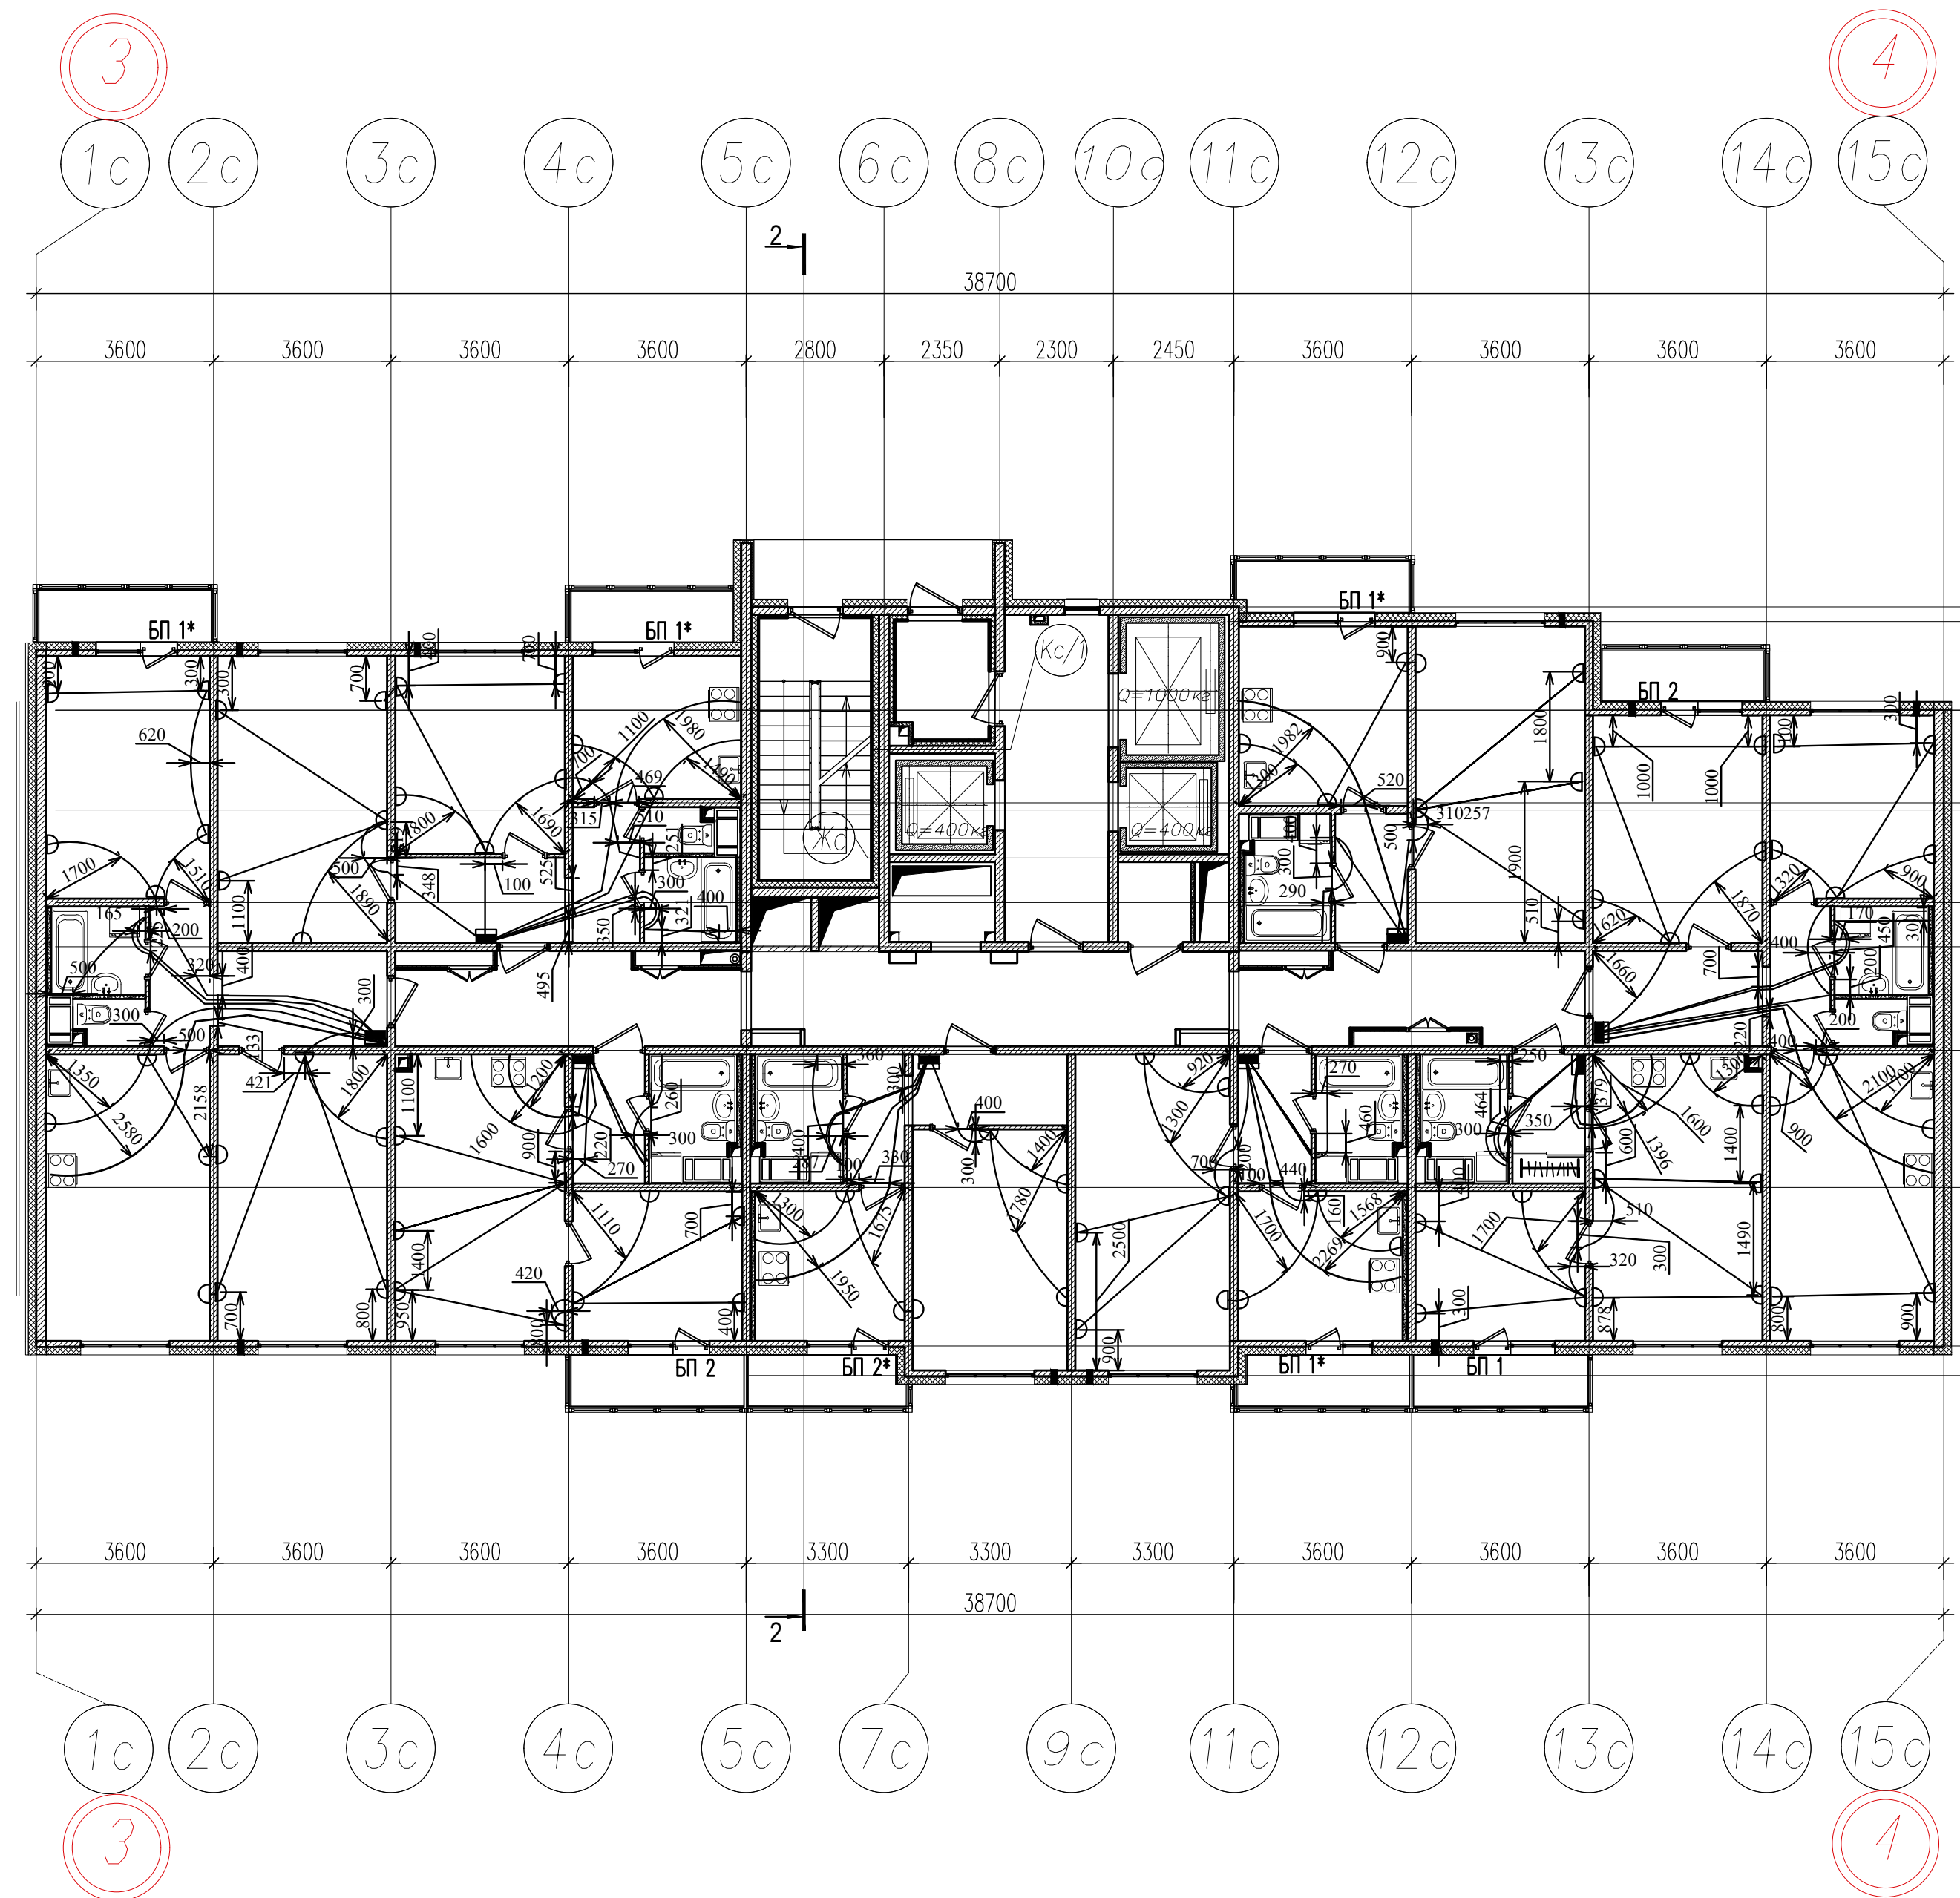

- Пс (B)
- Нс
- Мс
- Лс
- Кс
- Ис
- Ес
- Дс
- Гс
- Вс
- Бс
- Ас (A)


*Все размеры указаны в миллиметрах

				311/11.03.2014-7-1-ЭОМ.1		
				Многоквартирный дом со встроенно-пристроенными помещениями, многоэтажный гараж (автостоянка) Корпус 1 (Секция 1,2)		
Разработал	Воронвич			по адресу : г Санкт-Петербург ,	Страница	Лист
Проверил	Саворников			Октябрьская набережная ,д40,корпус	ИД	1
Исполнит	Кондратьев			2 литеры Г2 .Участок 7(по ППТ)		1
				План прокладки ПНД труб секция №2 на 22 этаже		
				ООО"ЭлектромонтажПлюс"		

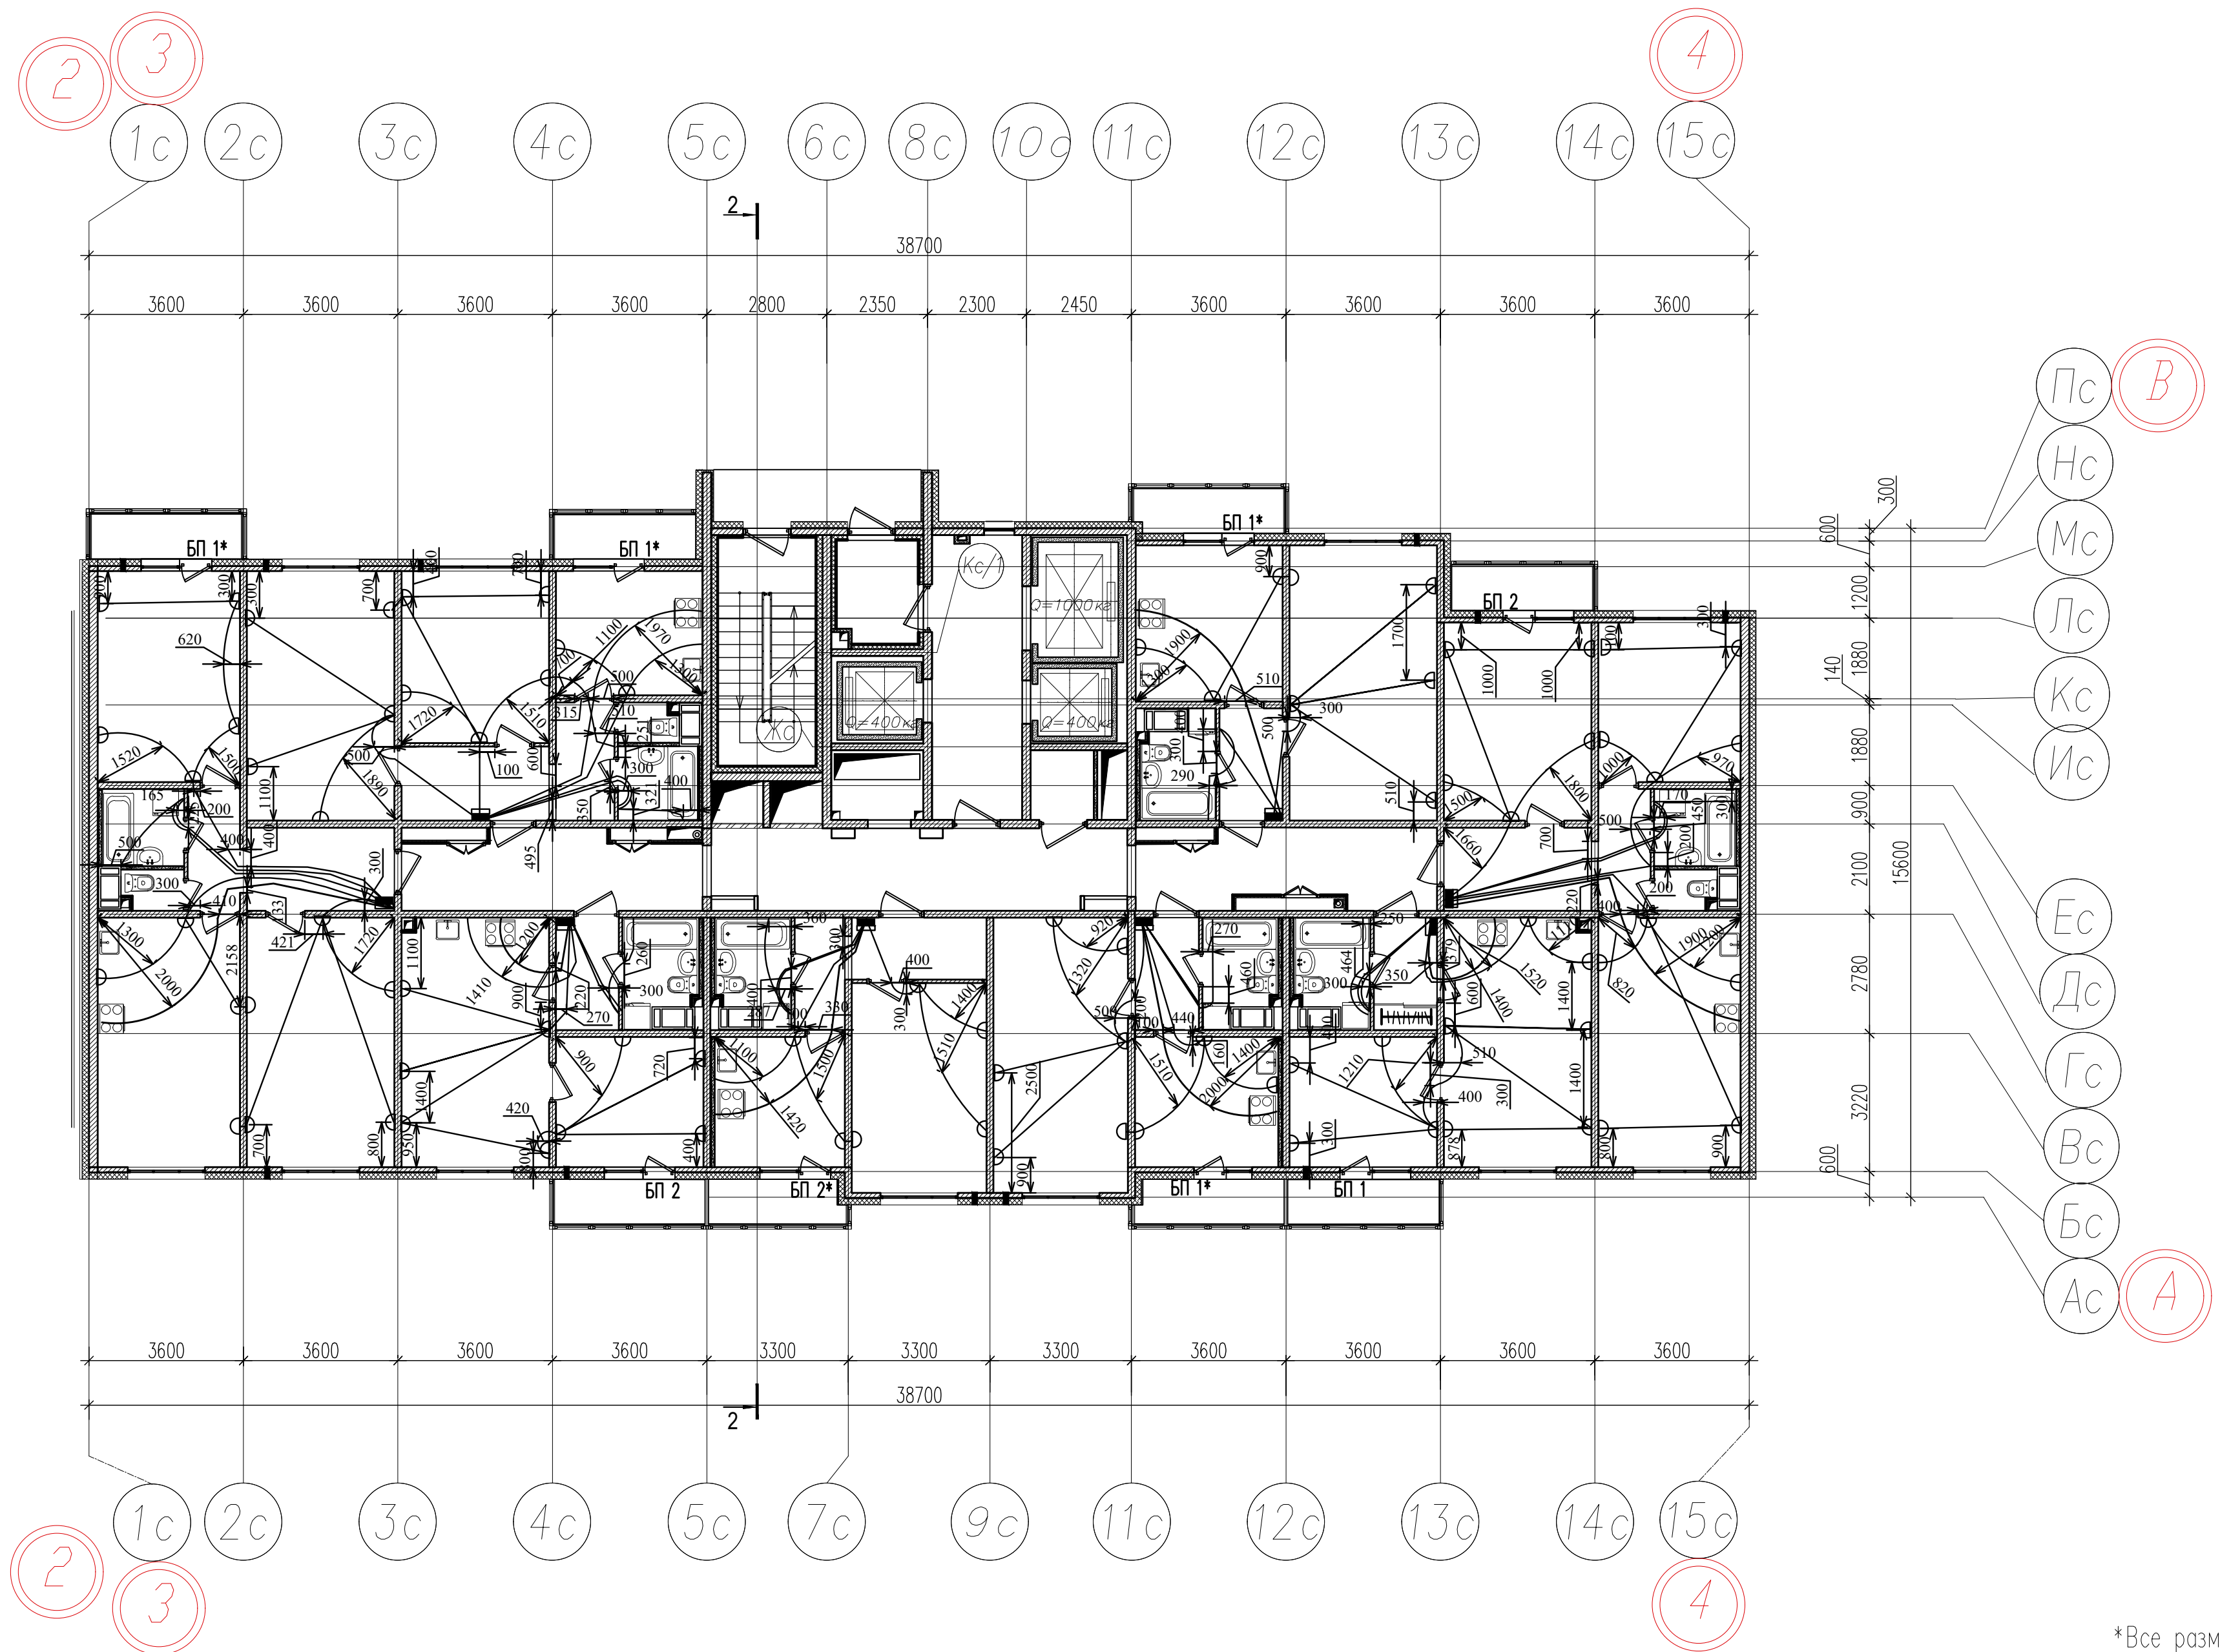


*Все размеры указаны в миллиметрах

				311/11.03.2014-7-1-ЭОМ.1		
				Многоквартирный дом со встроенно-пристроенными помещениями, многоэтажный гараж (автостоянка) Корпус 1 (Секция 1,2)		
Разработал	Воронович			по адресу : г Санкт-Петербург ,	Страница	Лист
Проверил	Саворников			Октябрьская набережная ,д40,корпус	ИД	1
Исполнит	Кондратьев			2 литеры Г2 .Участок 7(по ППТ)		1
				План прокладки ПНД труб секция №2 на 23 этаже		
				ООО"ЭлектромонтажПлюс"		

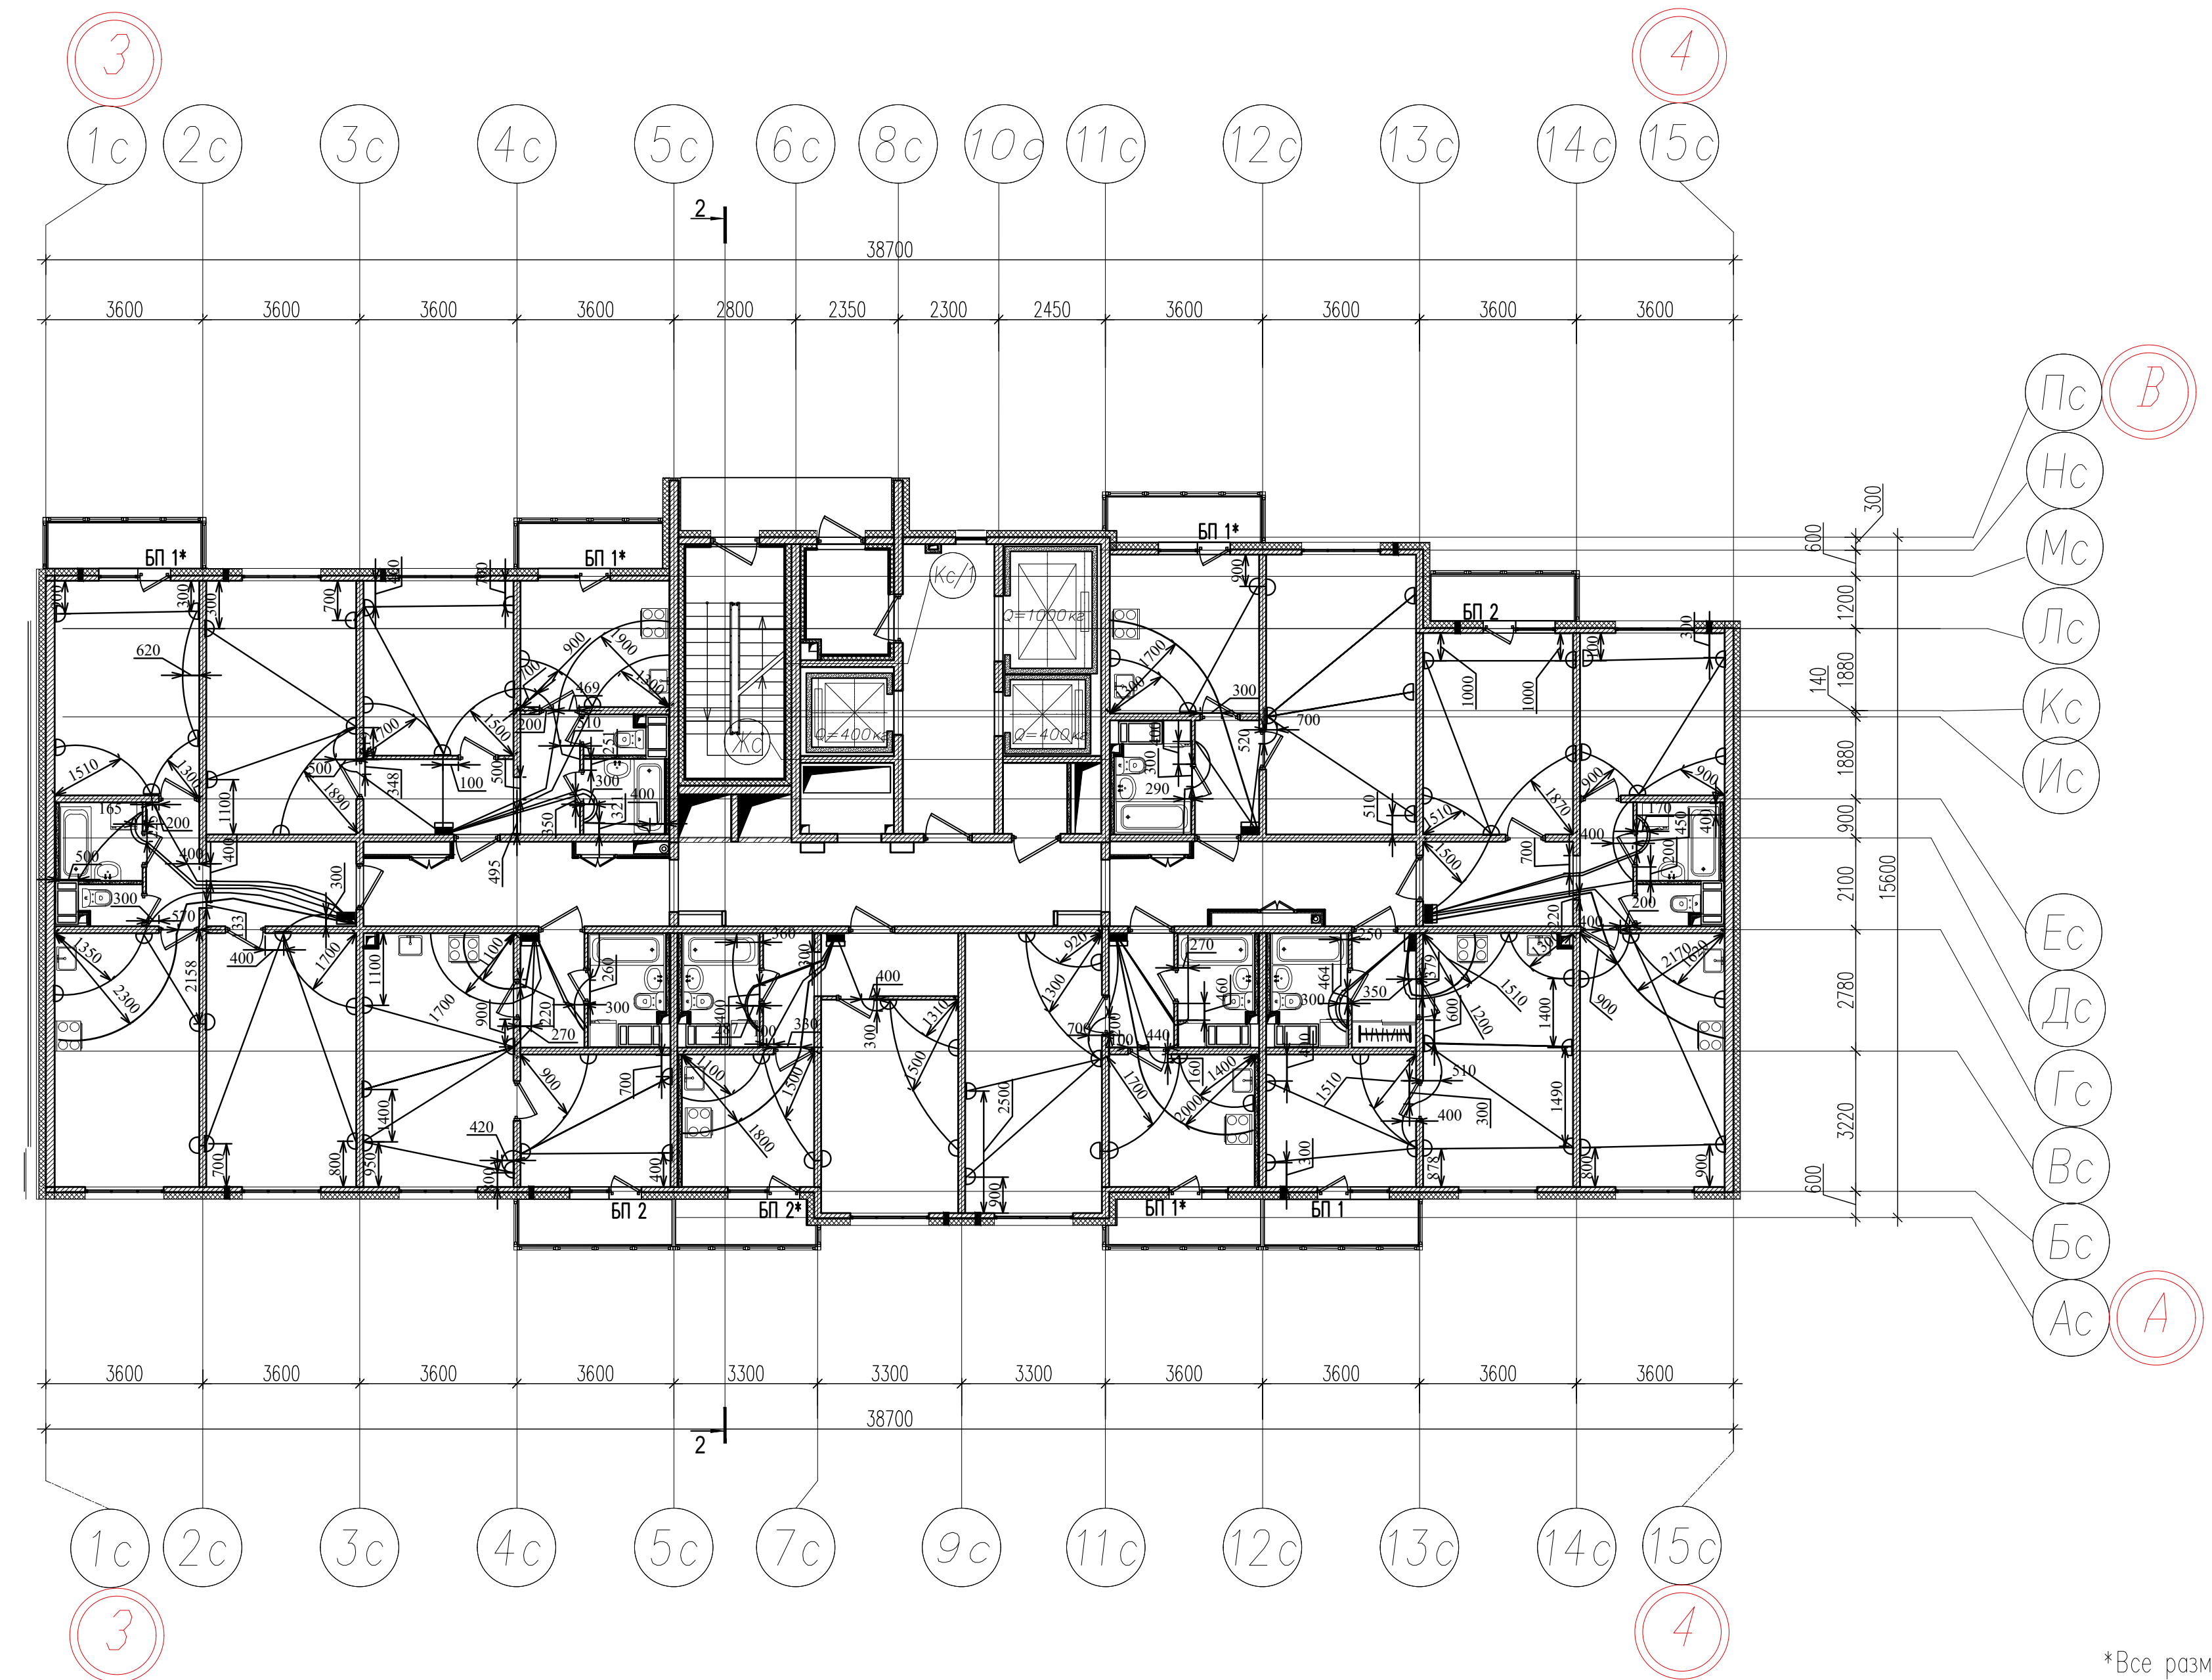

*Все размеры указаны в миллиметрах

				311/11.03.2014-7-1-ЭОМ.1		
				Многоквартирный дом со встроенно-пристроенными помещениями, многоэтажный гараж (автостоянка) Корпус 1 (Секция 1,2)		
Разработал	Воронович			по адресу : г Санкт-Петербург ,	Страница	Лист
Проверил	Саворников			Октябрьская набережная ,д.40,корпус	ИД	1
Исполнит	Кондратьев			2 литеры Г2 .Участок 7(по ППТ)		1
				План прокладки ПНД труб		
				секция №2 на 24 этаже		
				ООО"ЭлектромонтажПлюс"		

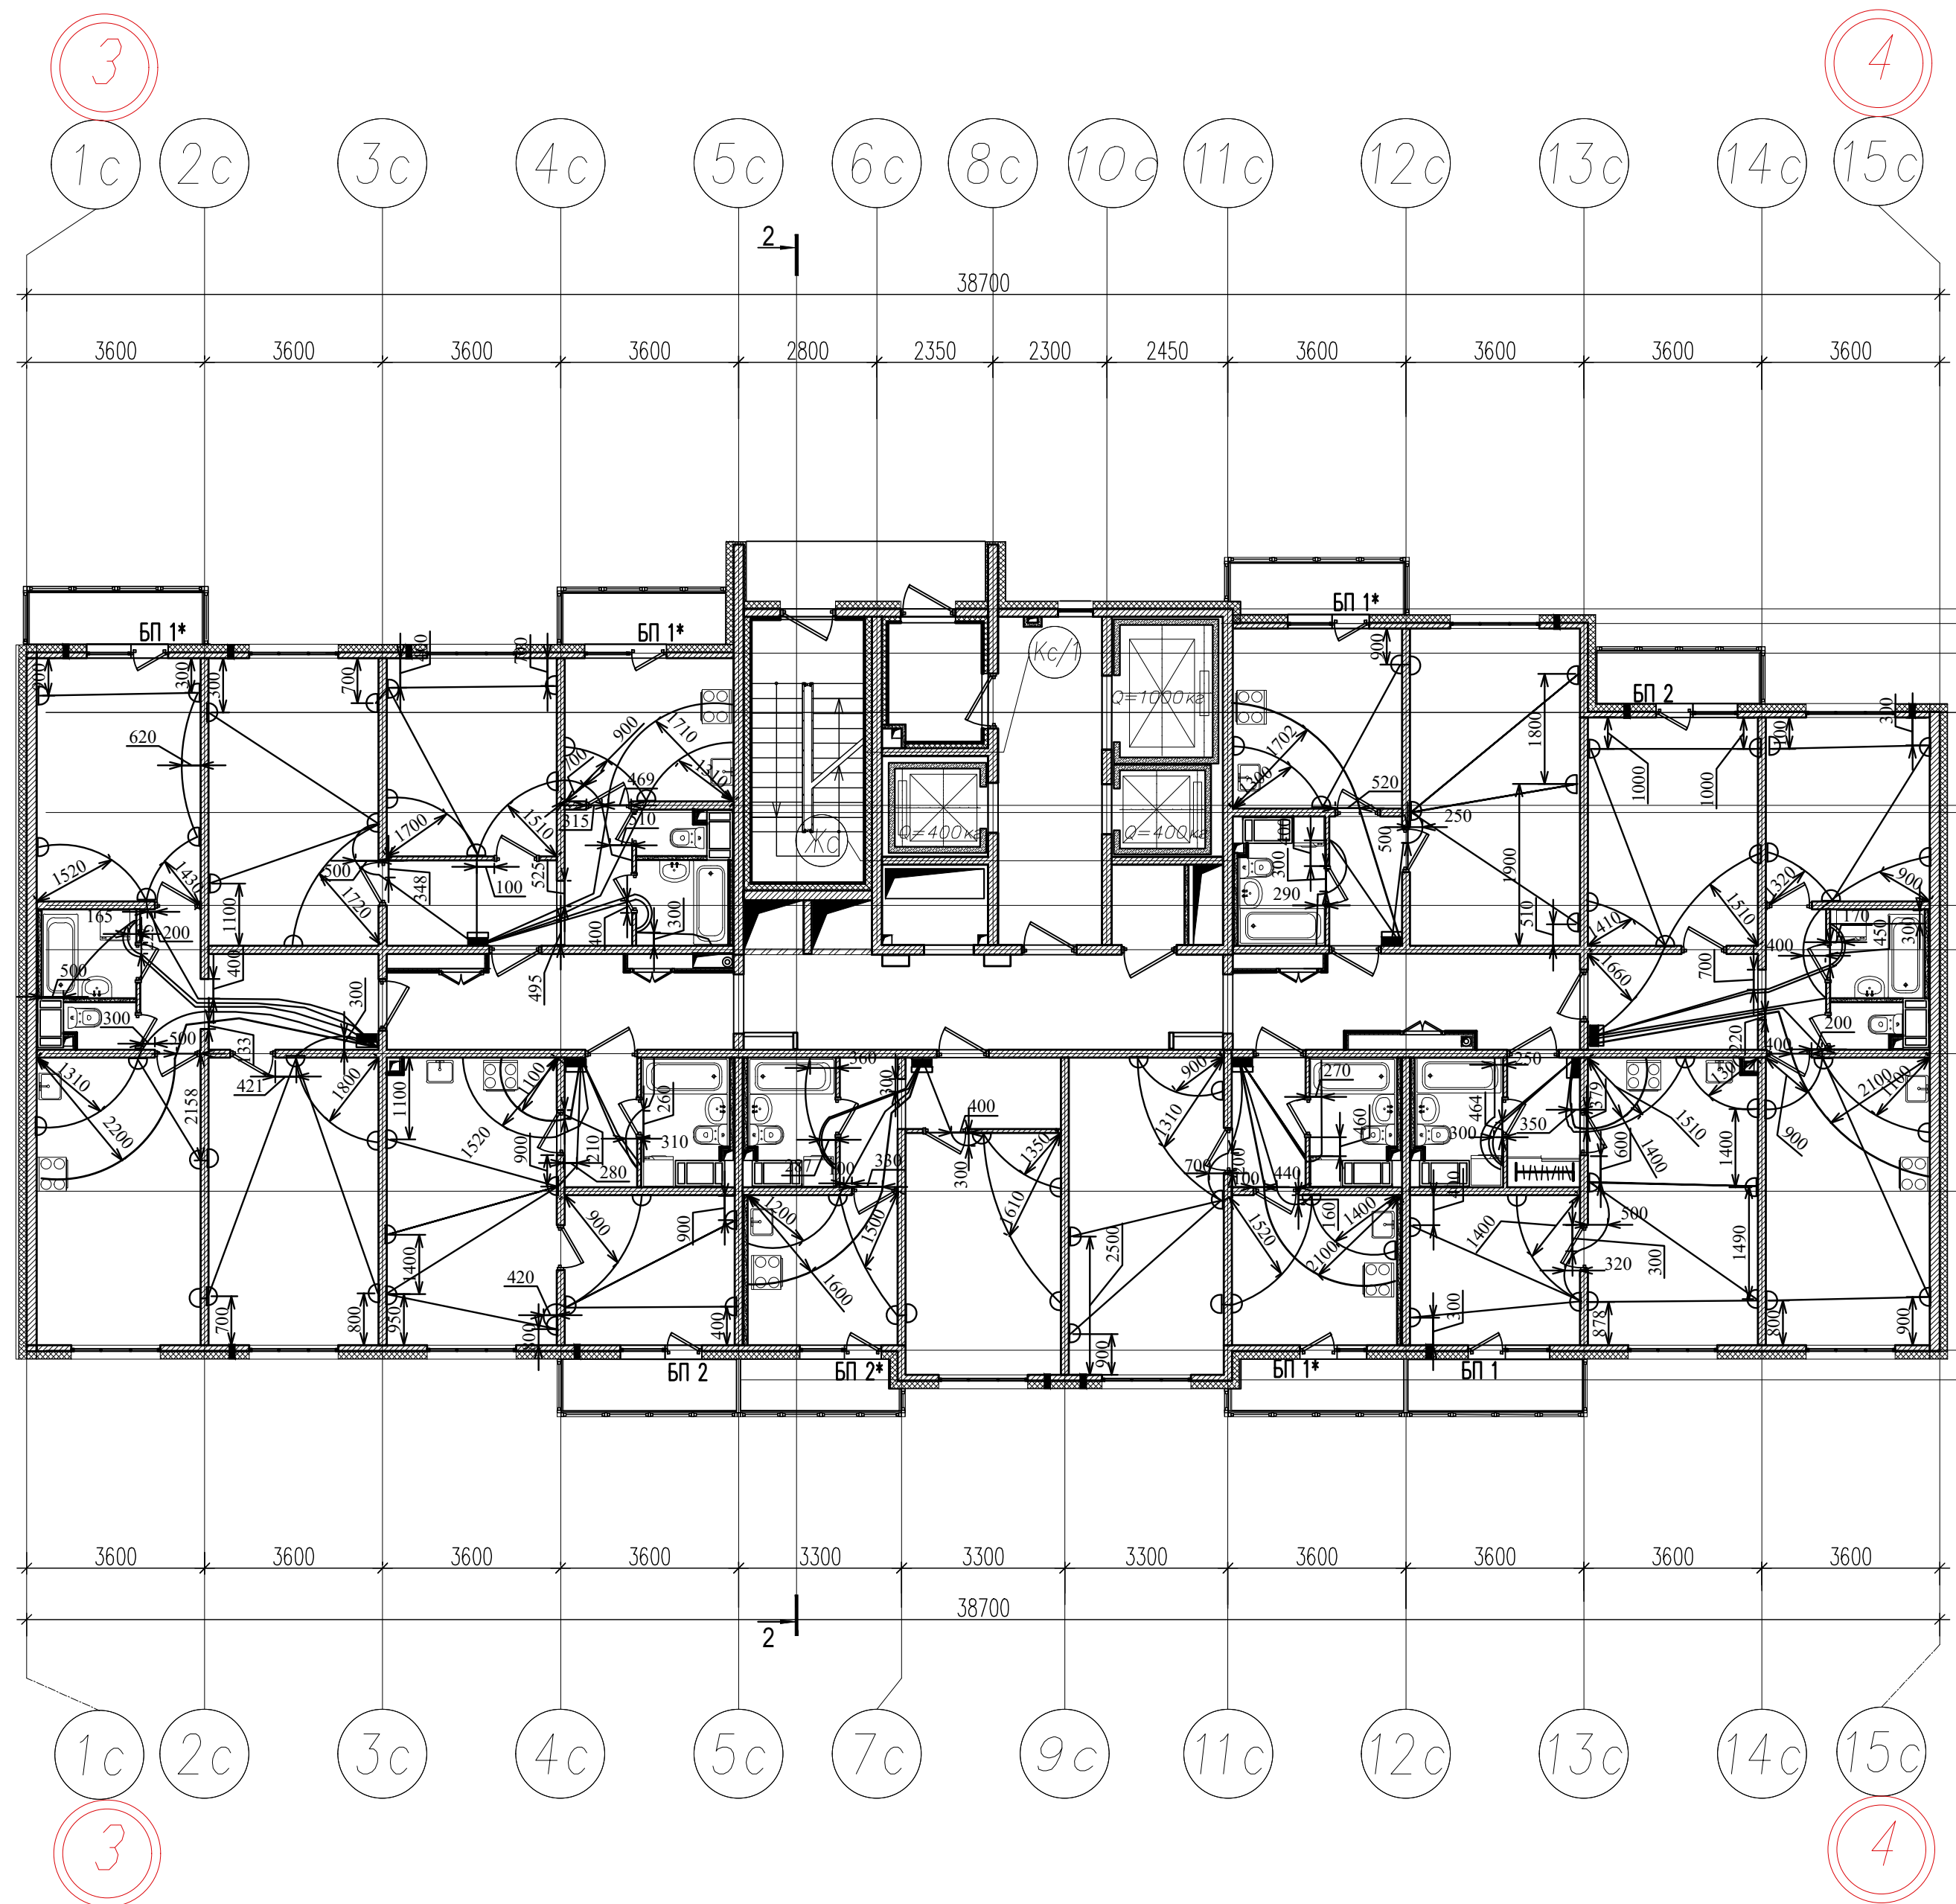

- Пс
- Нс
- Мс
- Лс
- Кс
- Ис
- Ес
- Дс
- Гс
- Вс
- Бс
- Ас

*Все размеры указаны в миллиметрах

311/11.03.2014-7-1-ЭОМ.1			
Многоквартирный дом со встроенно-пристроенными помещениями, многоэтажный гараж (автостоянка) Корпус 1 (Секция 1,2)			
Разработал	Воронович	по адресу : г Санкт-Петербург ,	Страниц
Проверил	Соловников	Октябрьская набережная ,д40,корпус	Лист
Исполнит	Кондратьев	2 литеры Г2 .Участок 7(по ППТ)	Листов
План прокладки ПНД труб			ИД
секция №2 на 25 этаже			1
ООО"ЭлектромонтажПлюс"			1