



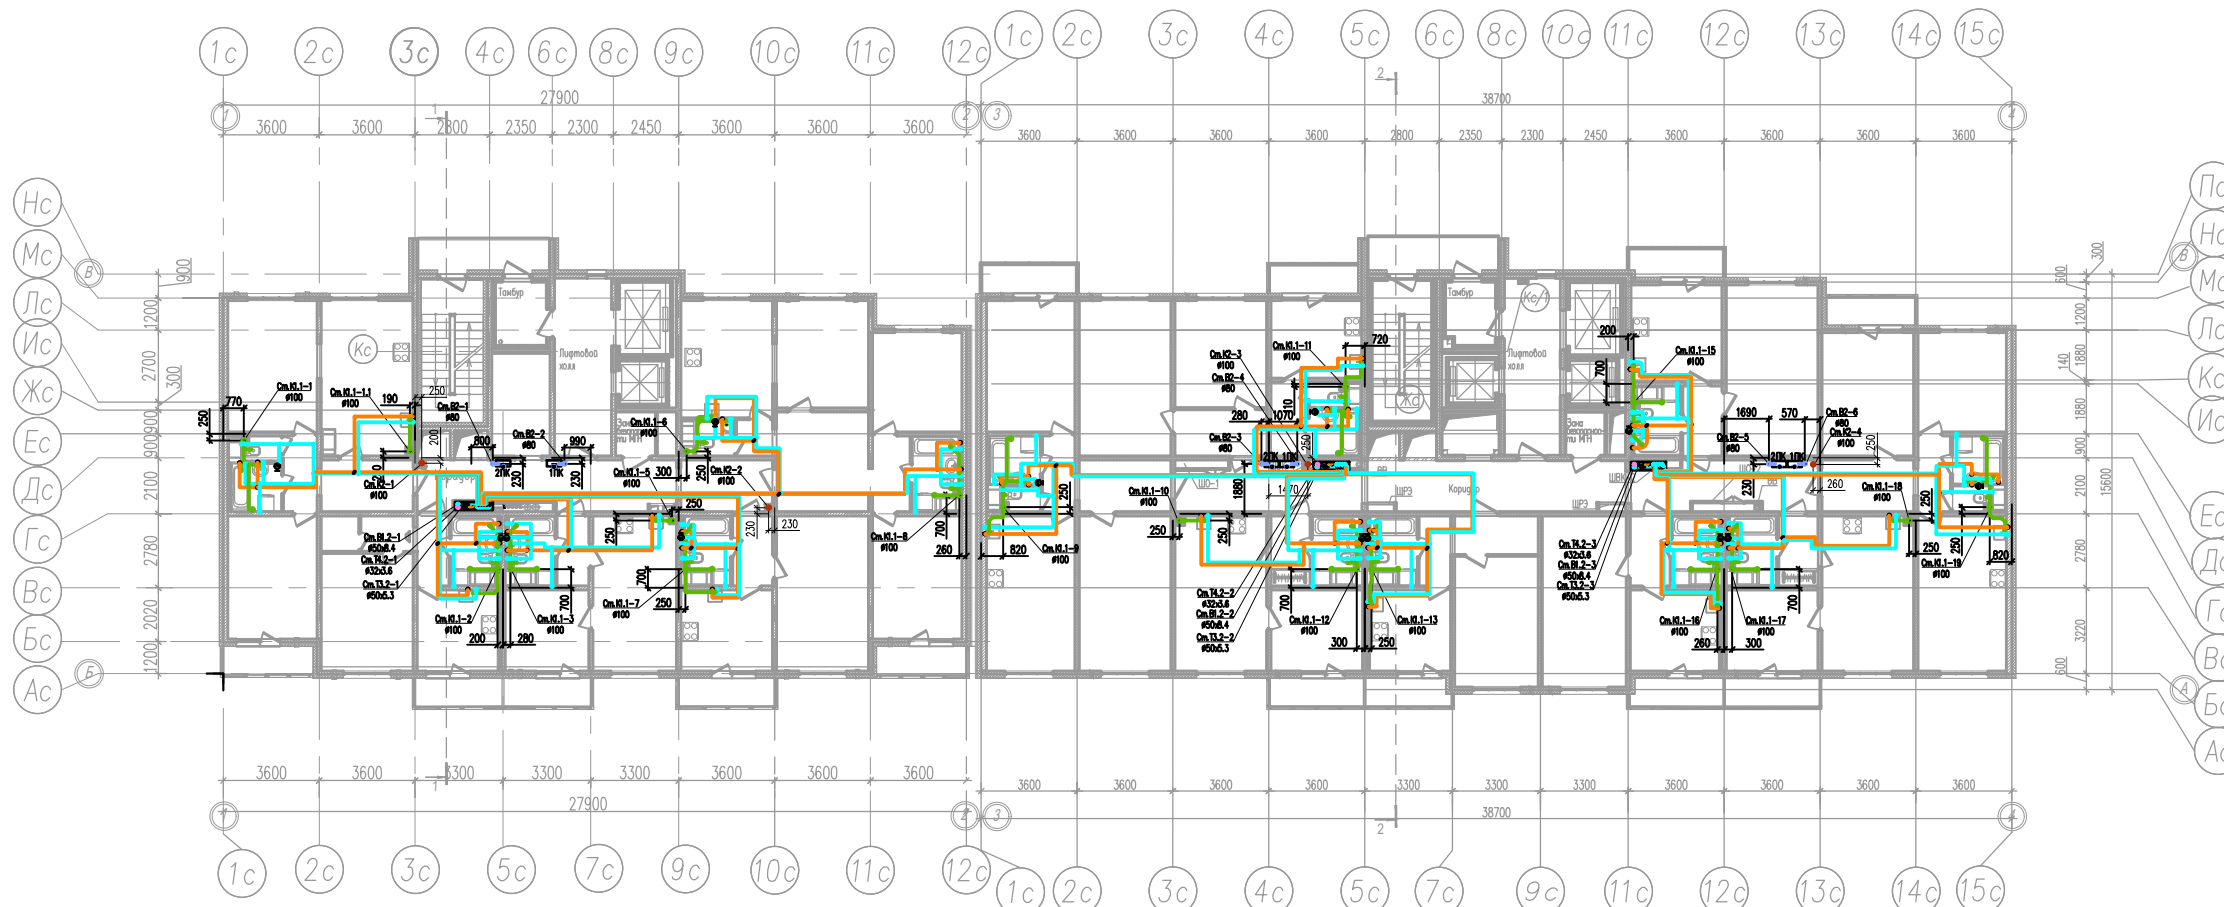
- Условные обозначения:

311/11.03.2014-7-1-ВК			
План 0-13 этаж.			Лист 7

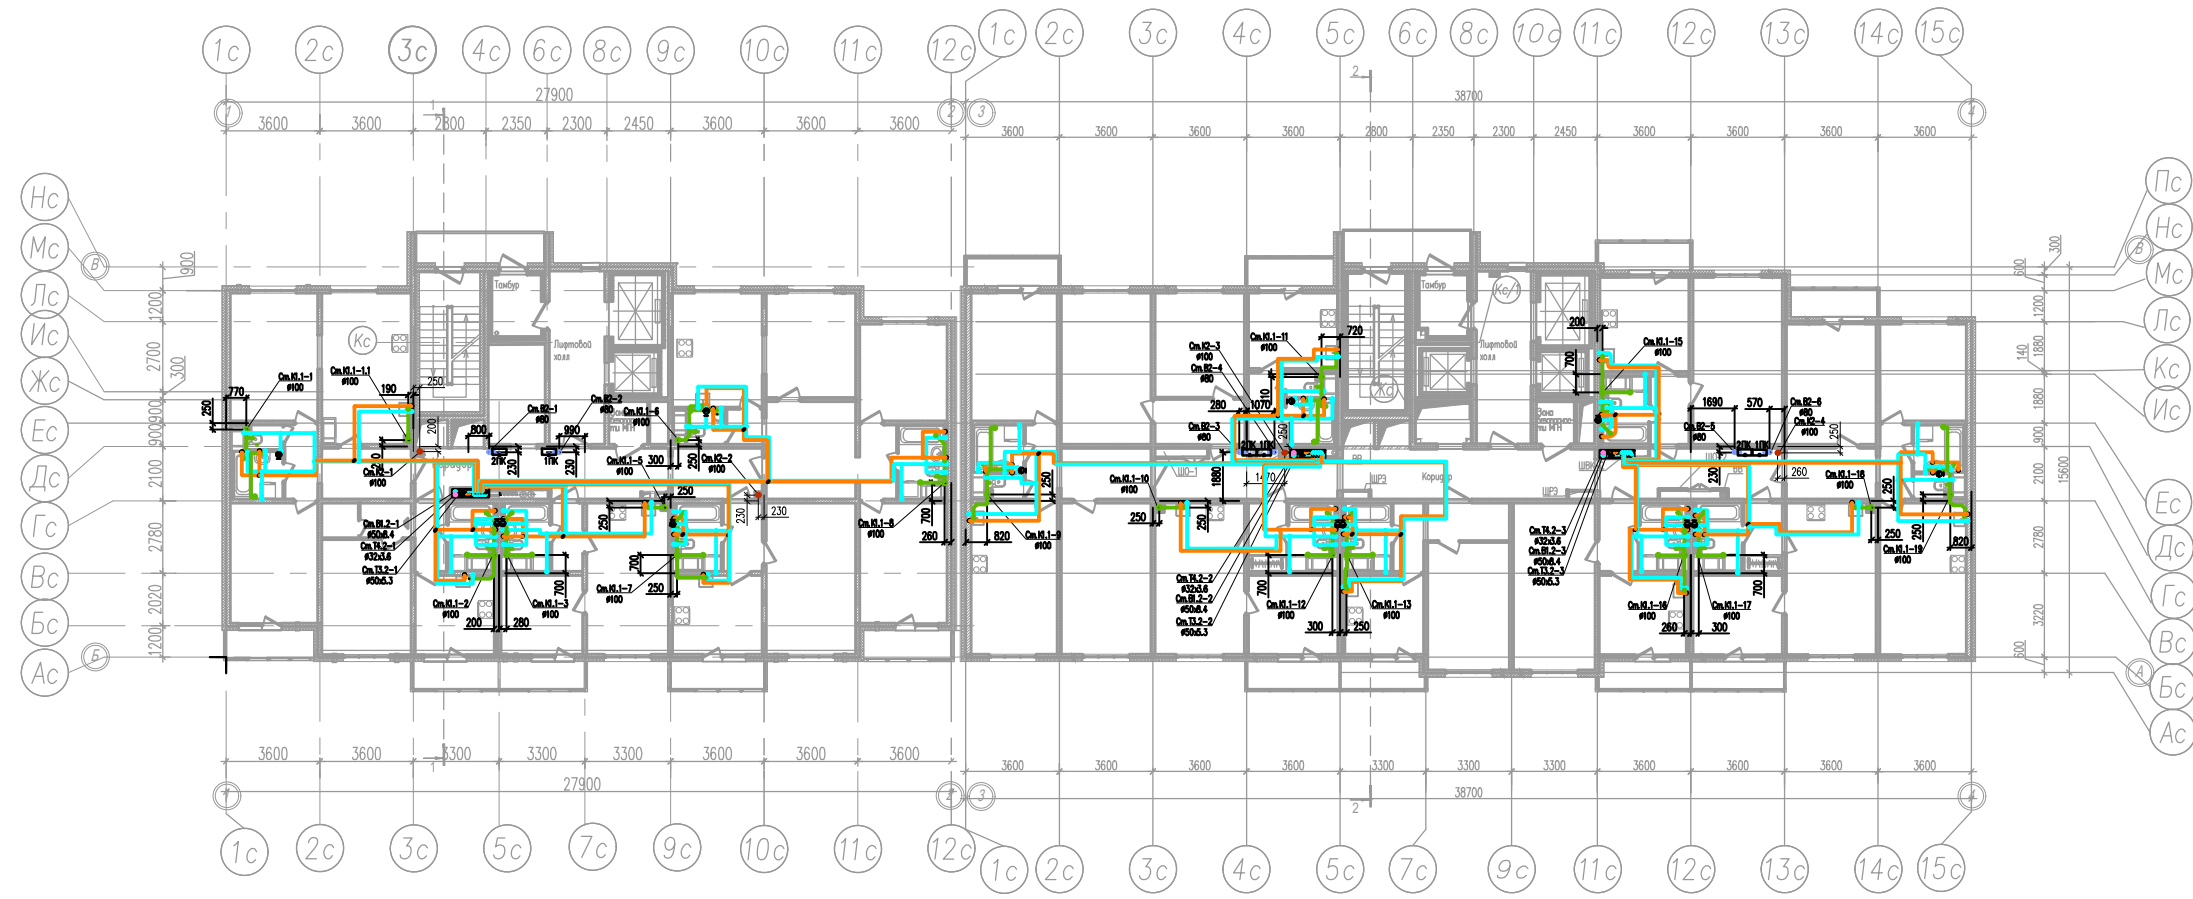

- Условные обозначения


				311/11.03.2014-7-1-ВК			
				Лист 14-го листа			
							



- Условные обозначения

					311/11.03.2014-7-1-ВК				
					План 15-го этажа				

Жилая площадь 118,5 м²
 Общая площадь 257,9 м²
 Общая площадь с ул. балконами 264,4 м²

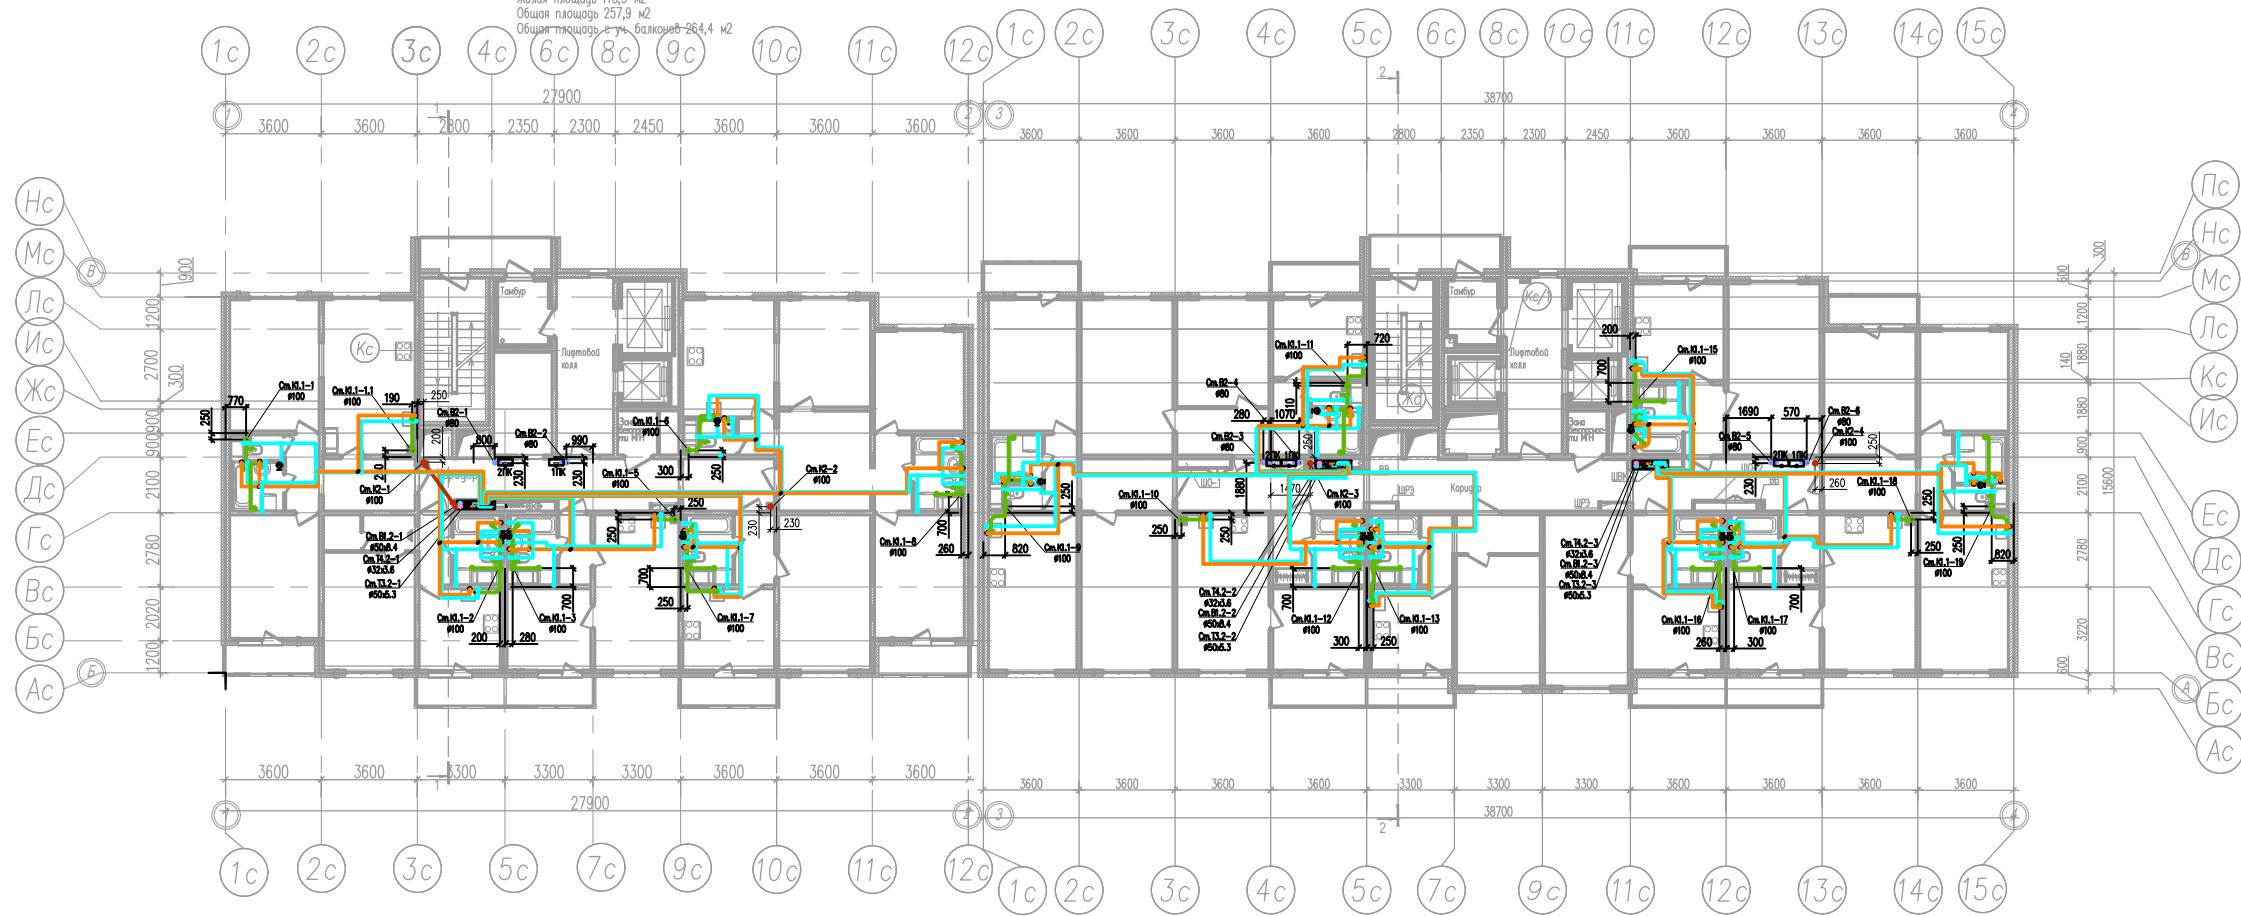

- Условные обозначения

311/11.03.2014-7-1-ВК				
Исполн.	Лист 14	Форм.	Дата	
