


План 2 этажа
(секция 1)

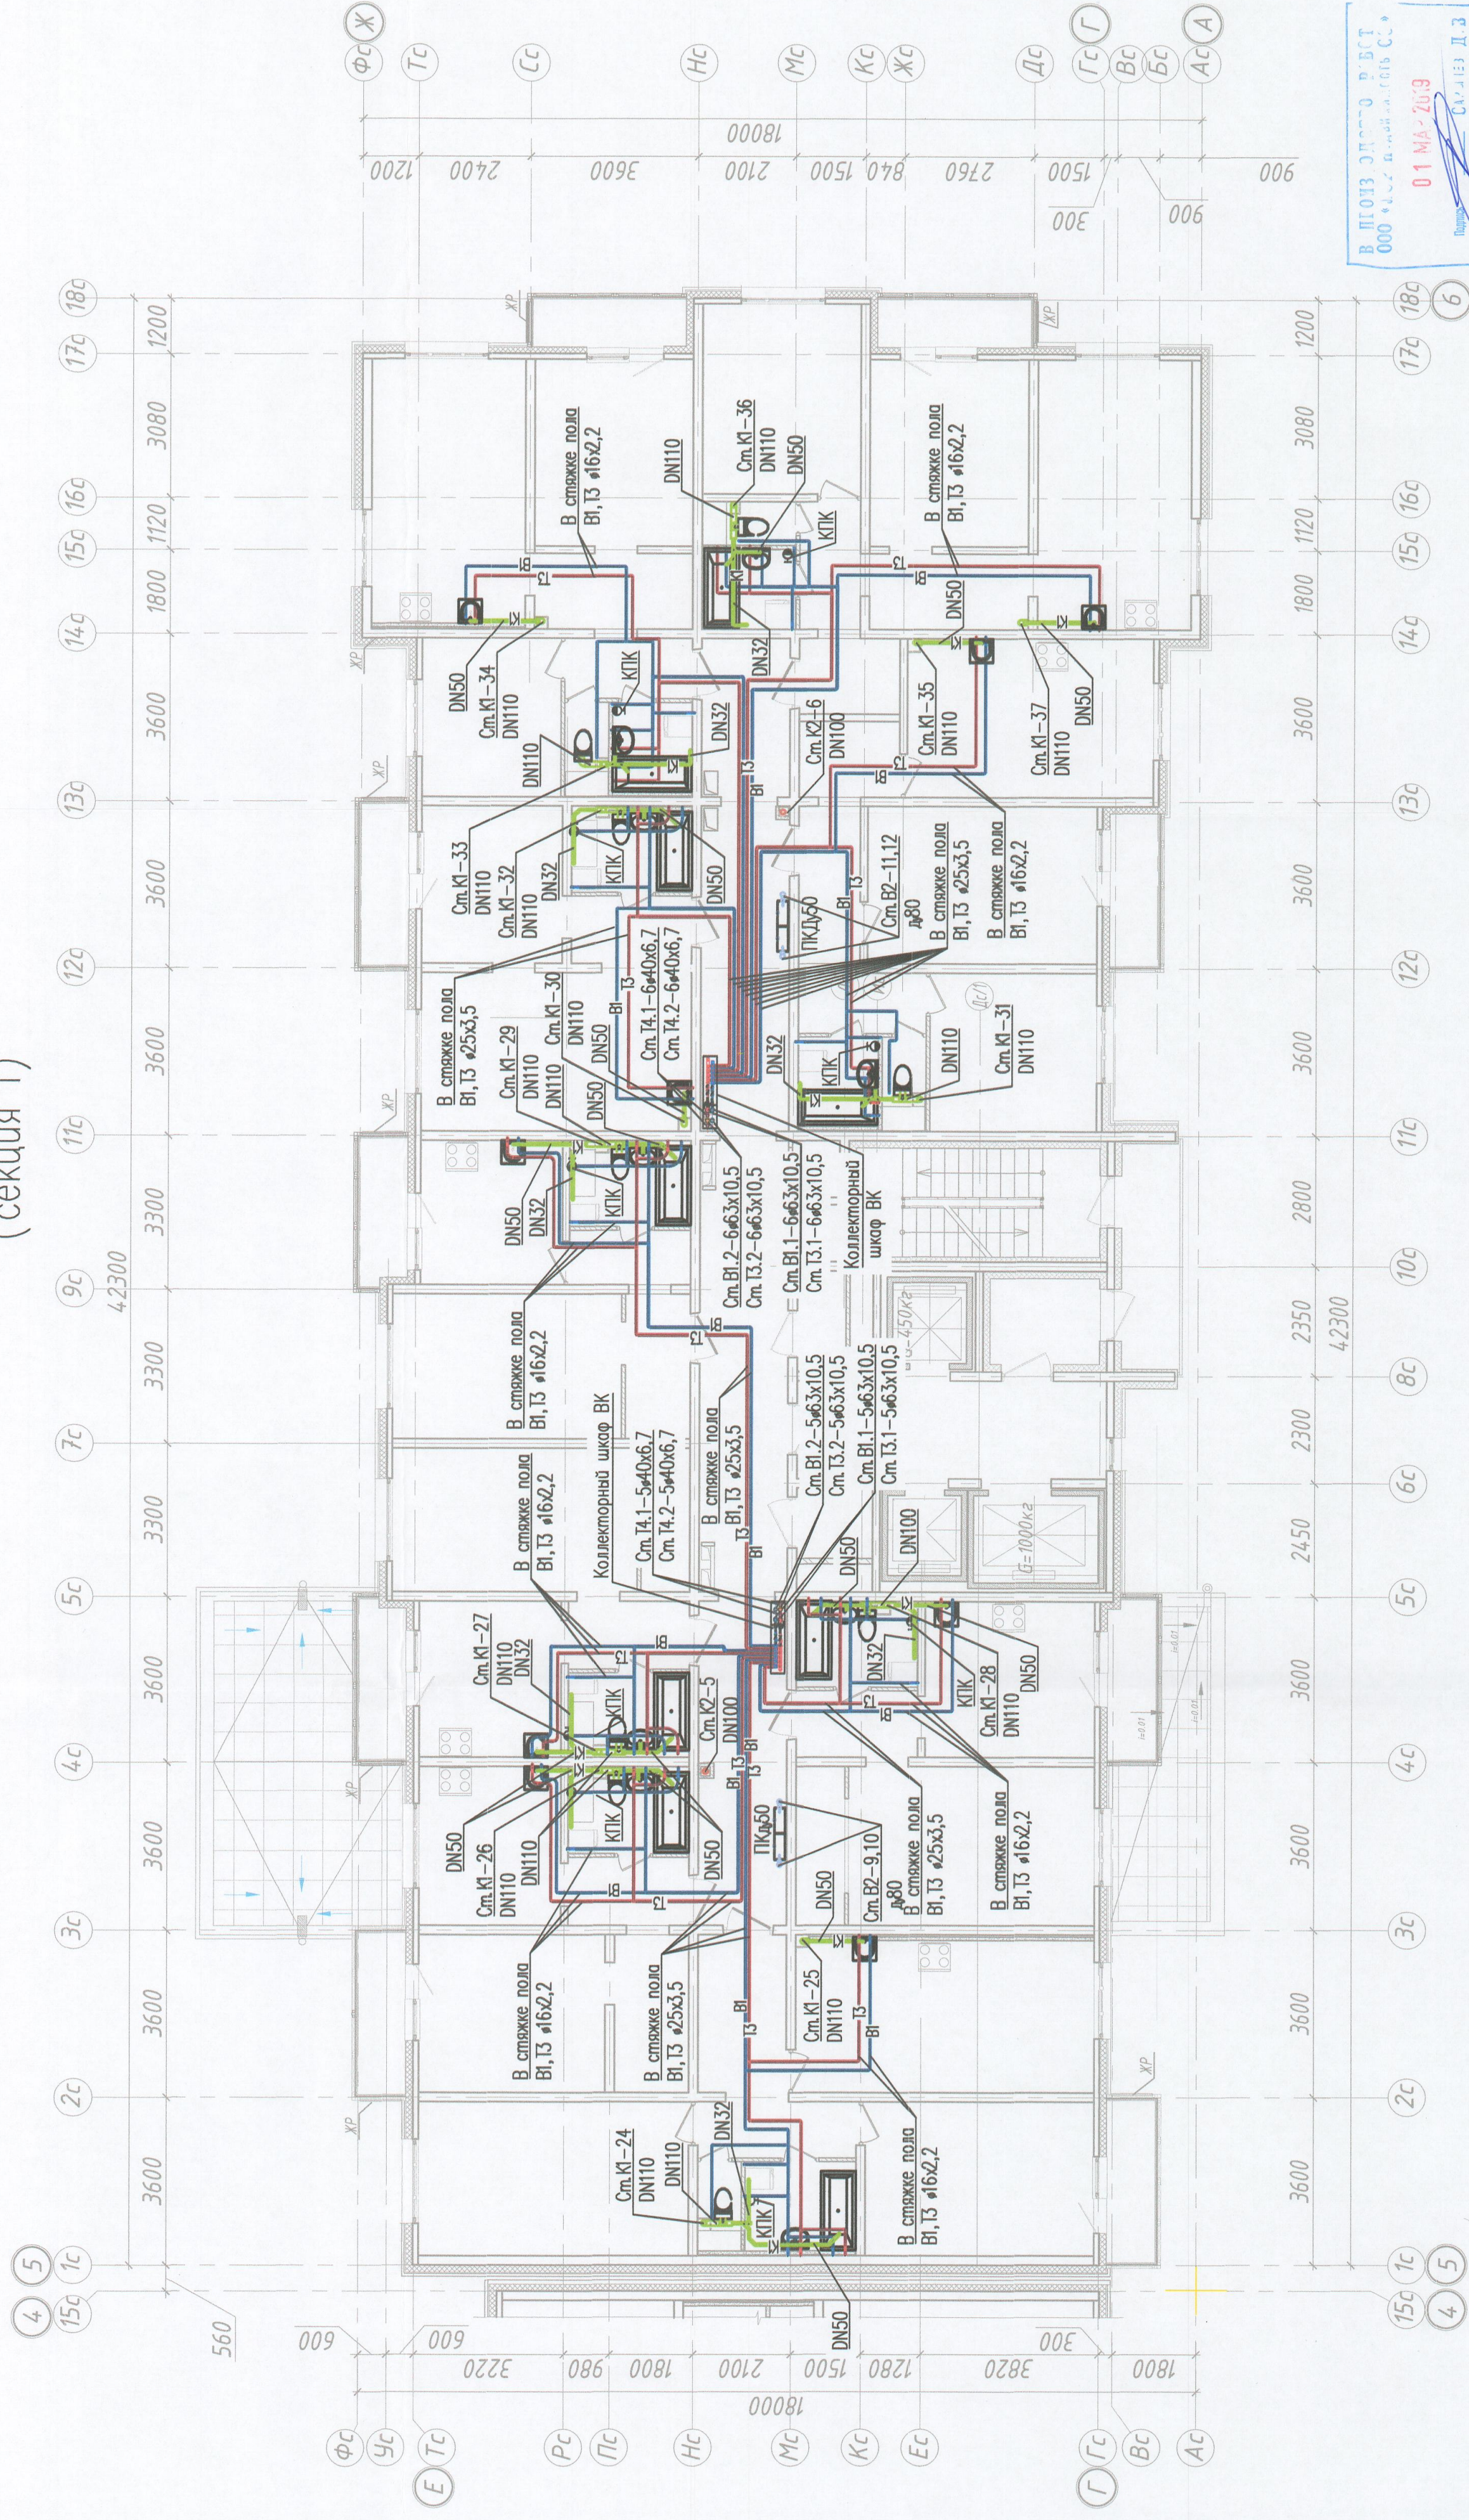


В ПОЛНОМ ОТВЕТЕ
000 «ДЭП» ИЛИ ИНЫМИ СС.
01 МА-2619
Подпись — СКАРИЗ Д.З.

1. Подводка к приборам выполнить скрыто;
2. Трассировка трубопроводов может меняться в зависимости от условий монтажа
3. Подводку к смесительной ванне выполнить из трубы RENAU RAUTITAN his PE-Xa – Ø20x2,8; подводка к другим приборам выполнить Ø16x2,2мм
4. При примыкании стояков канализации к стене жилой комнаты и стене МОП, крепление стояков выполнять к стене примыкающей к МОП.

[illegible]

План 3-12 этажей
(секция 3)

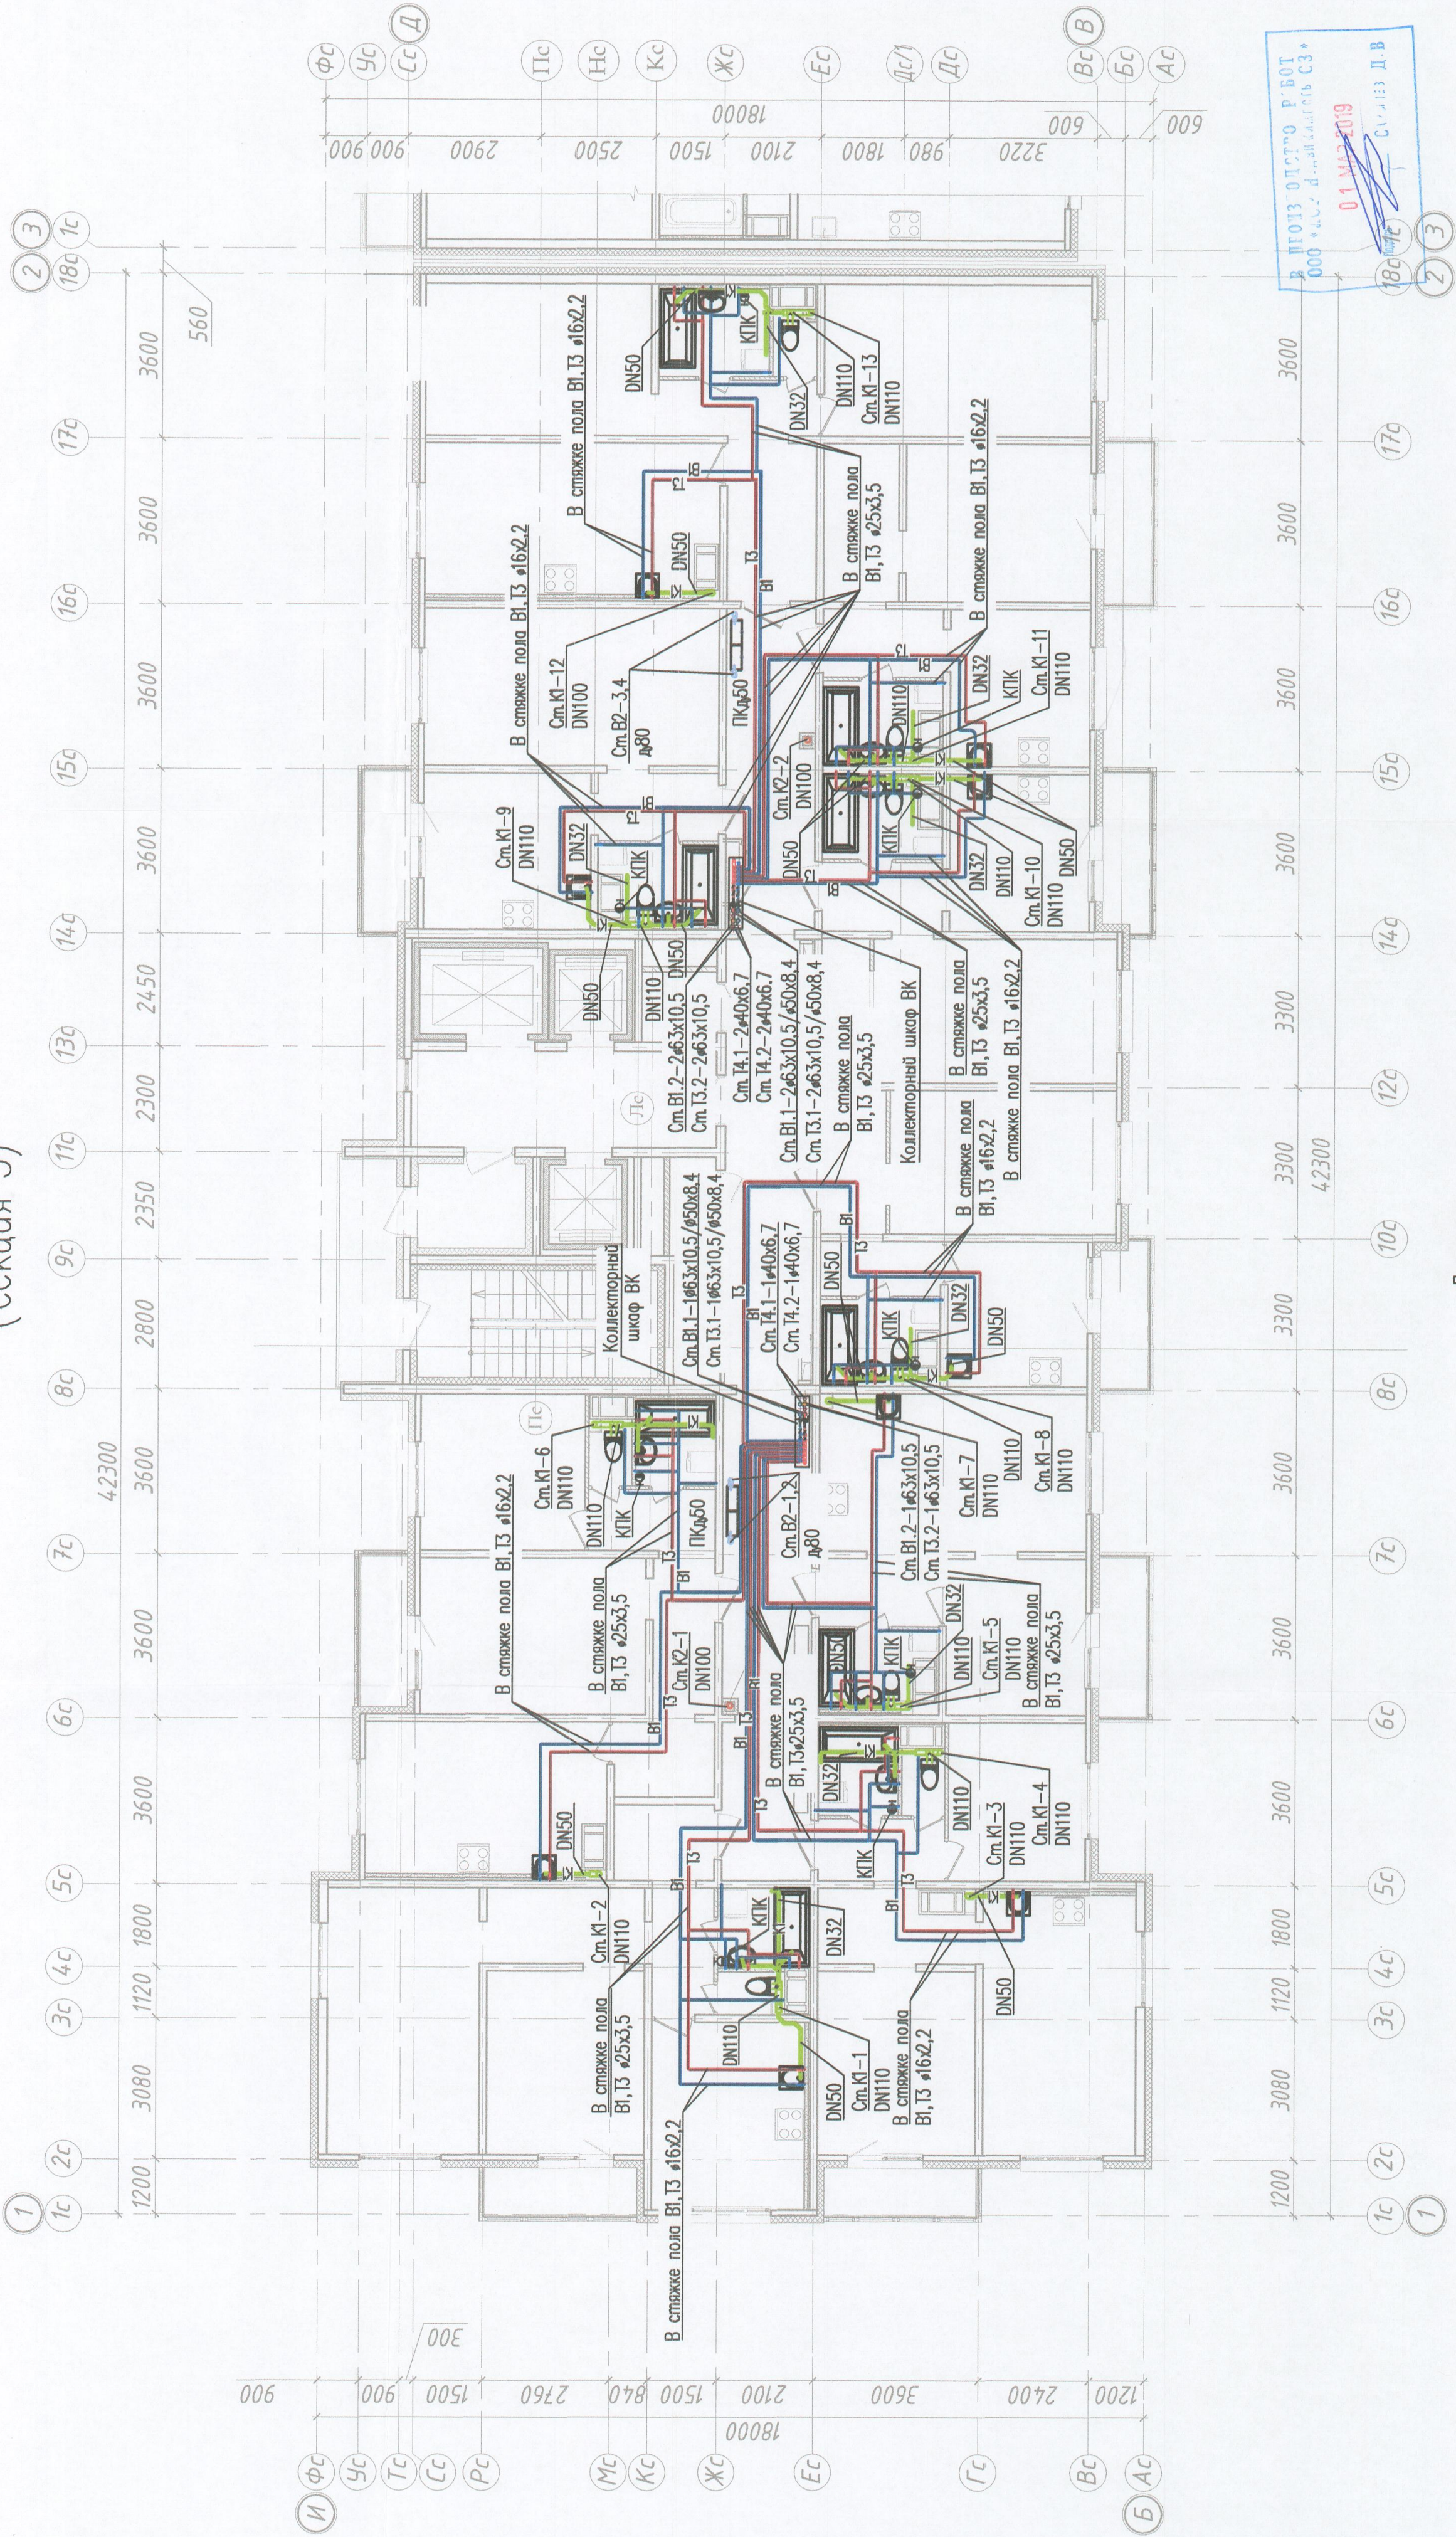

- Примечания:
1. Подборки к приборам выполнить скрыто;
 2. Трассировка трубопроводов может меняться в зависимости от условий монтажа;
 3. Подборку к смесителю ванны выполнить из труб REHAU RAUTITAN his PE-Xa - $\varnothing 20 \times 2,8$; подводка к другим приборам выполнить $\varnothing 16 \times 2,2$ мм;
 4. При примыкании стояков канализации к стене жилой комнаты и стене МОП, крепление стояка выполнить к стене примыкающей к МОП.


311/11.03.2014-5-2-ВК				Санкт-Петербург, Октябрьская набережная дом 40, корпус 2, литера Г2			
Изм.	Колуч.	Лист	N док.	Подп.	Дата	Микроформатный дом со встроенно-пристроенными помещениями и пристроенным неэксплуатируемым вентриком (аттестован).	
						Участок 5 (по ППТ), Корпус 2 (Секция 12.3)	
						План 3-12 этажа. Секция 3.	
Разработал	Заполнил	Лист	N док.	Подп.	Дата	Микроформатный дом со встроенно-пристроенными помещениями и пристроенным неэксплуатируемым вентриком (аттестован).	
Проектировщик	Сметчик	Лист	N док.	Подп.	Дата	Участок 5 (по ППТ), Корпус 2 (Секция 12.3)	
Гл. спец.	Литовина	Лист	N док.	Подп.	Дата	План 3-12 этажа. Секция 3.	
Н. контроль	Лебедева	Лист	N док.	Подп.	Дата	Микроформатный дом со встроенно-пристроенными помещениями и пристроенным неэксплуатируемым вентриком (аттестован).	



АО ВИСКО
Специализация: Г. 01-02-01-05

Формат А2

План 13-20 этажей
(секция 3)

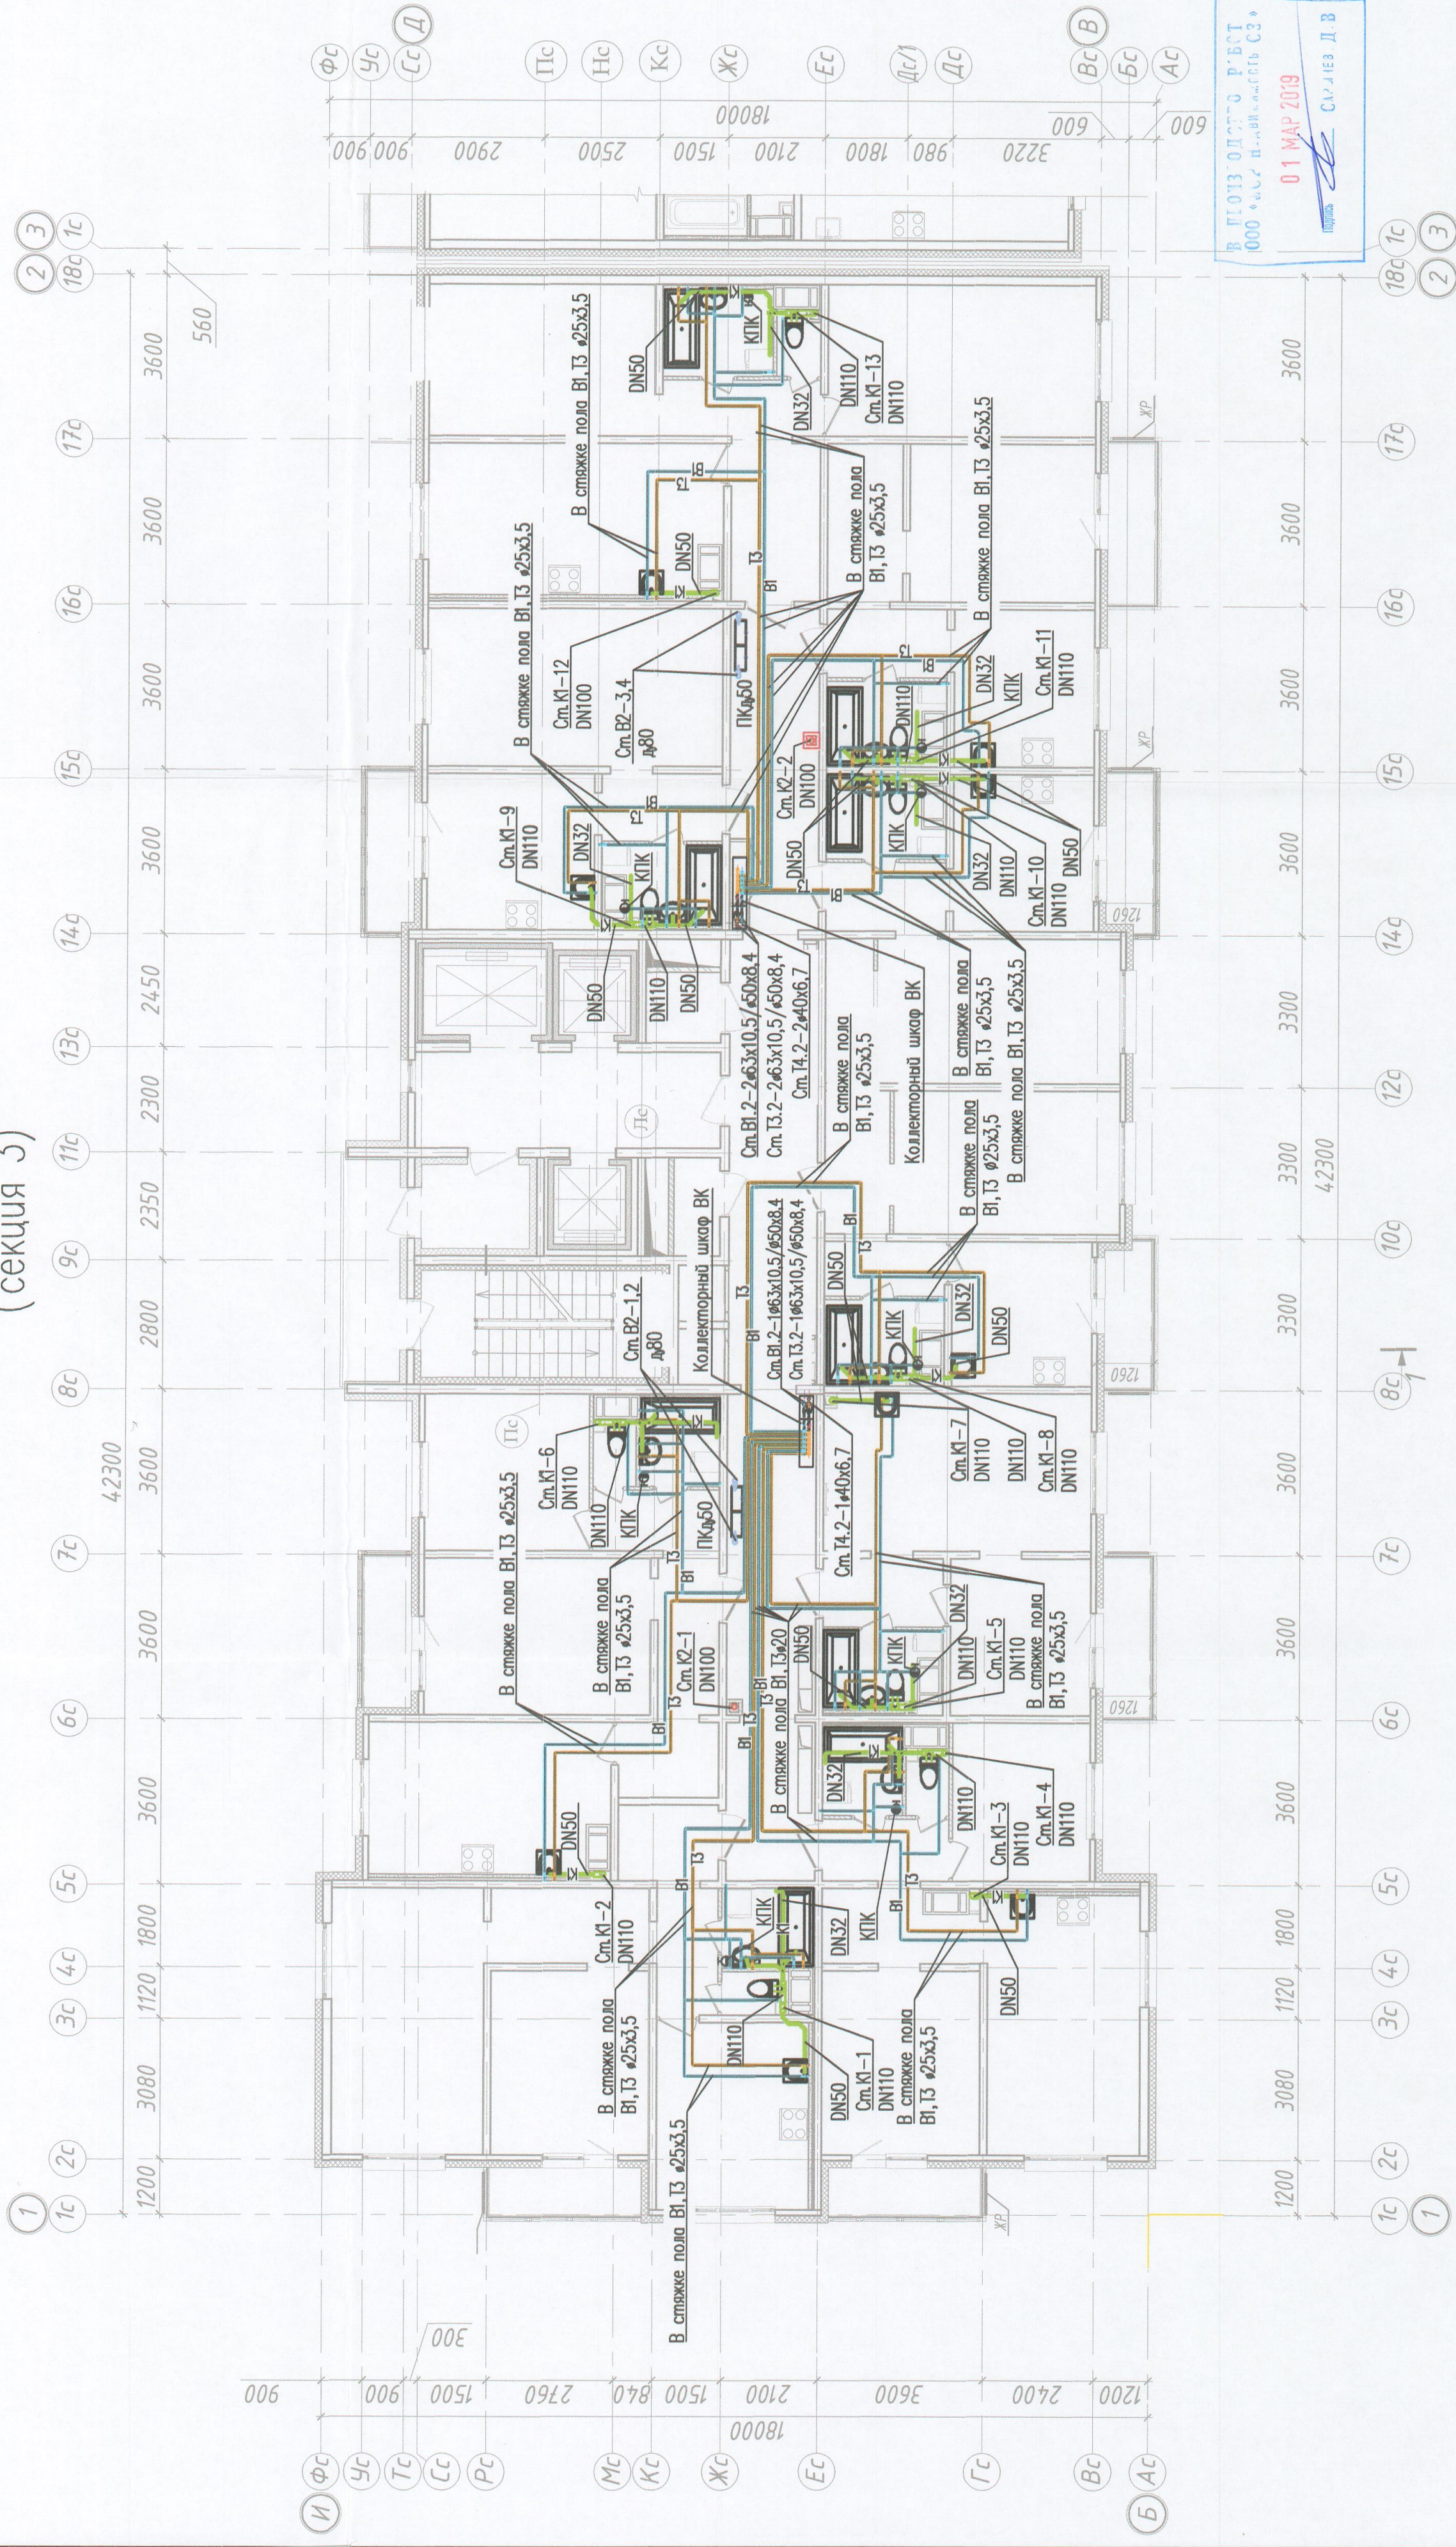


В ПОЛНОМ ОТНОШЕНИИ
1000 «АДЪ» ПЛАВИЛИЩА СЗ»
01 MAR 2019
подпись САРГНЕЗ Д. В

Примечания:

1. Подводки к приборам выполнить скрыто;
2. Трассировка трубопроводов может меняться в зависимости от условий монтажа

[illegible]

План 21-24 этажей
(секция 3)

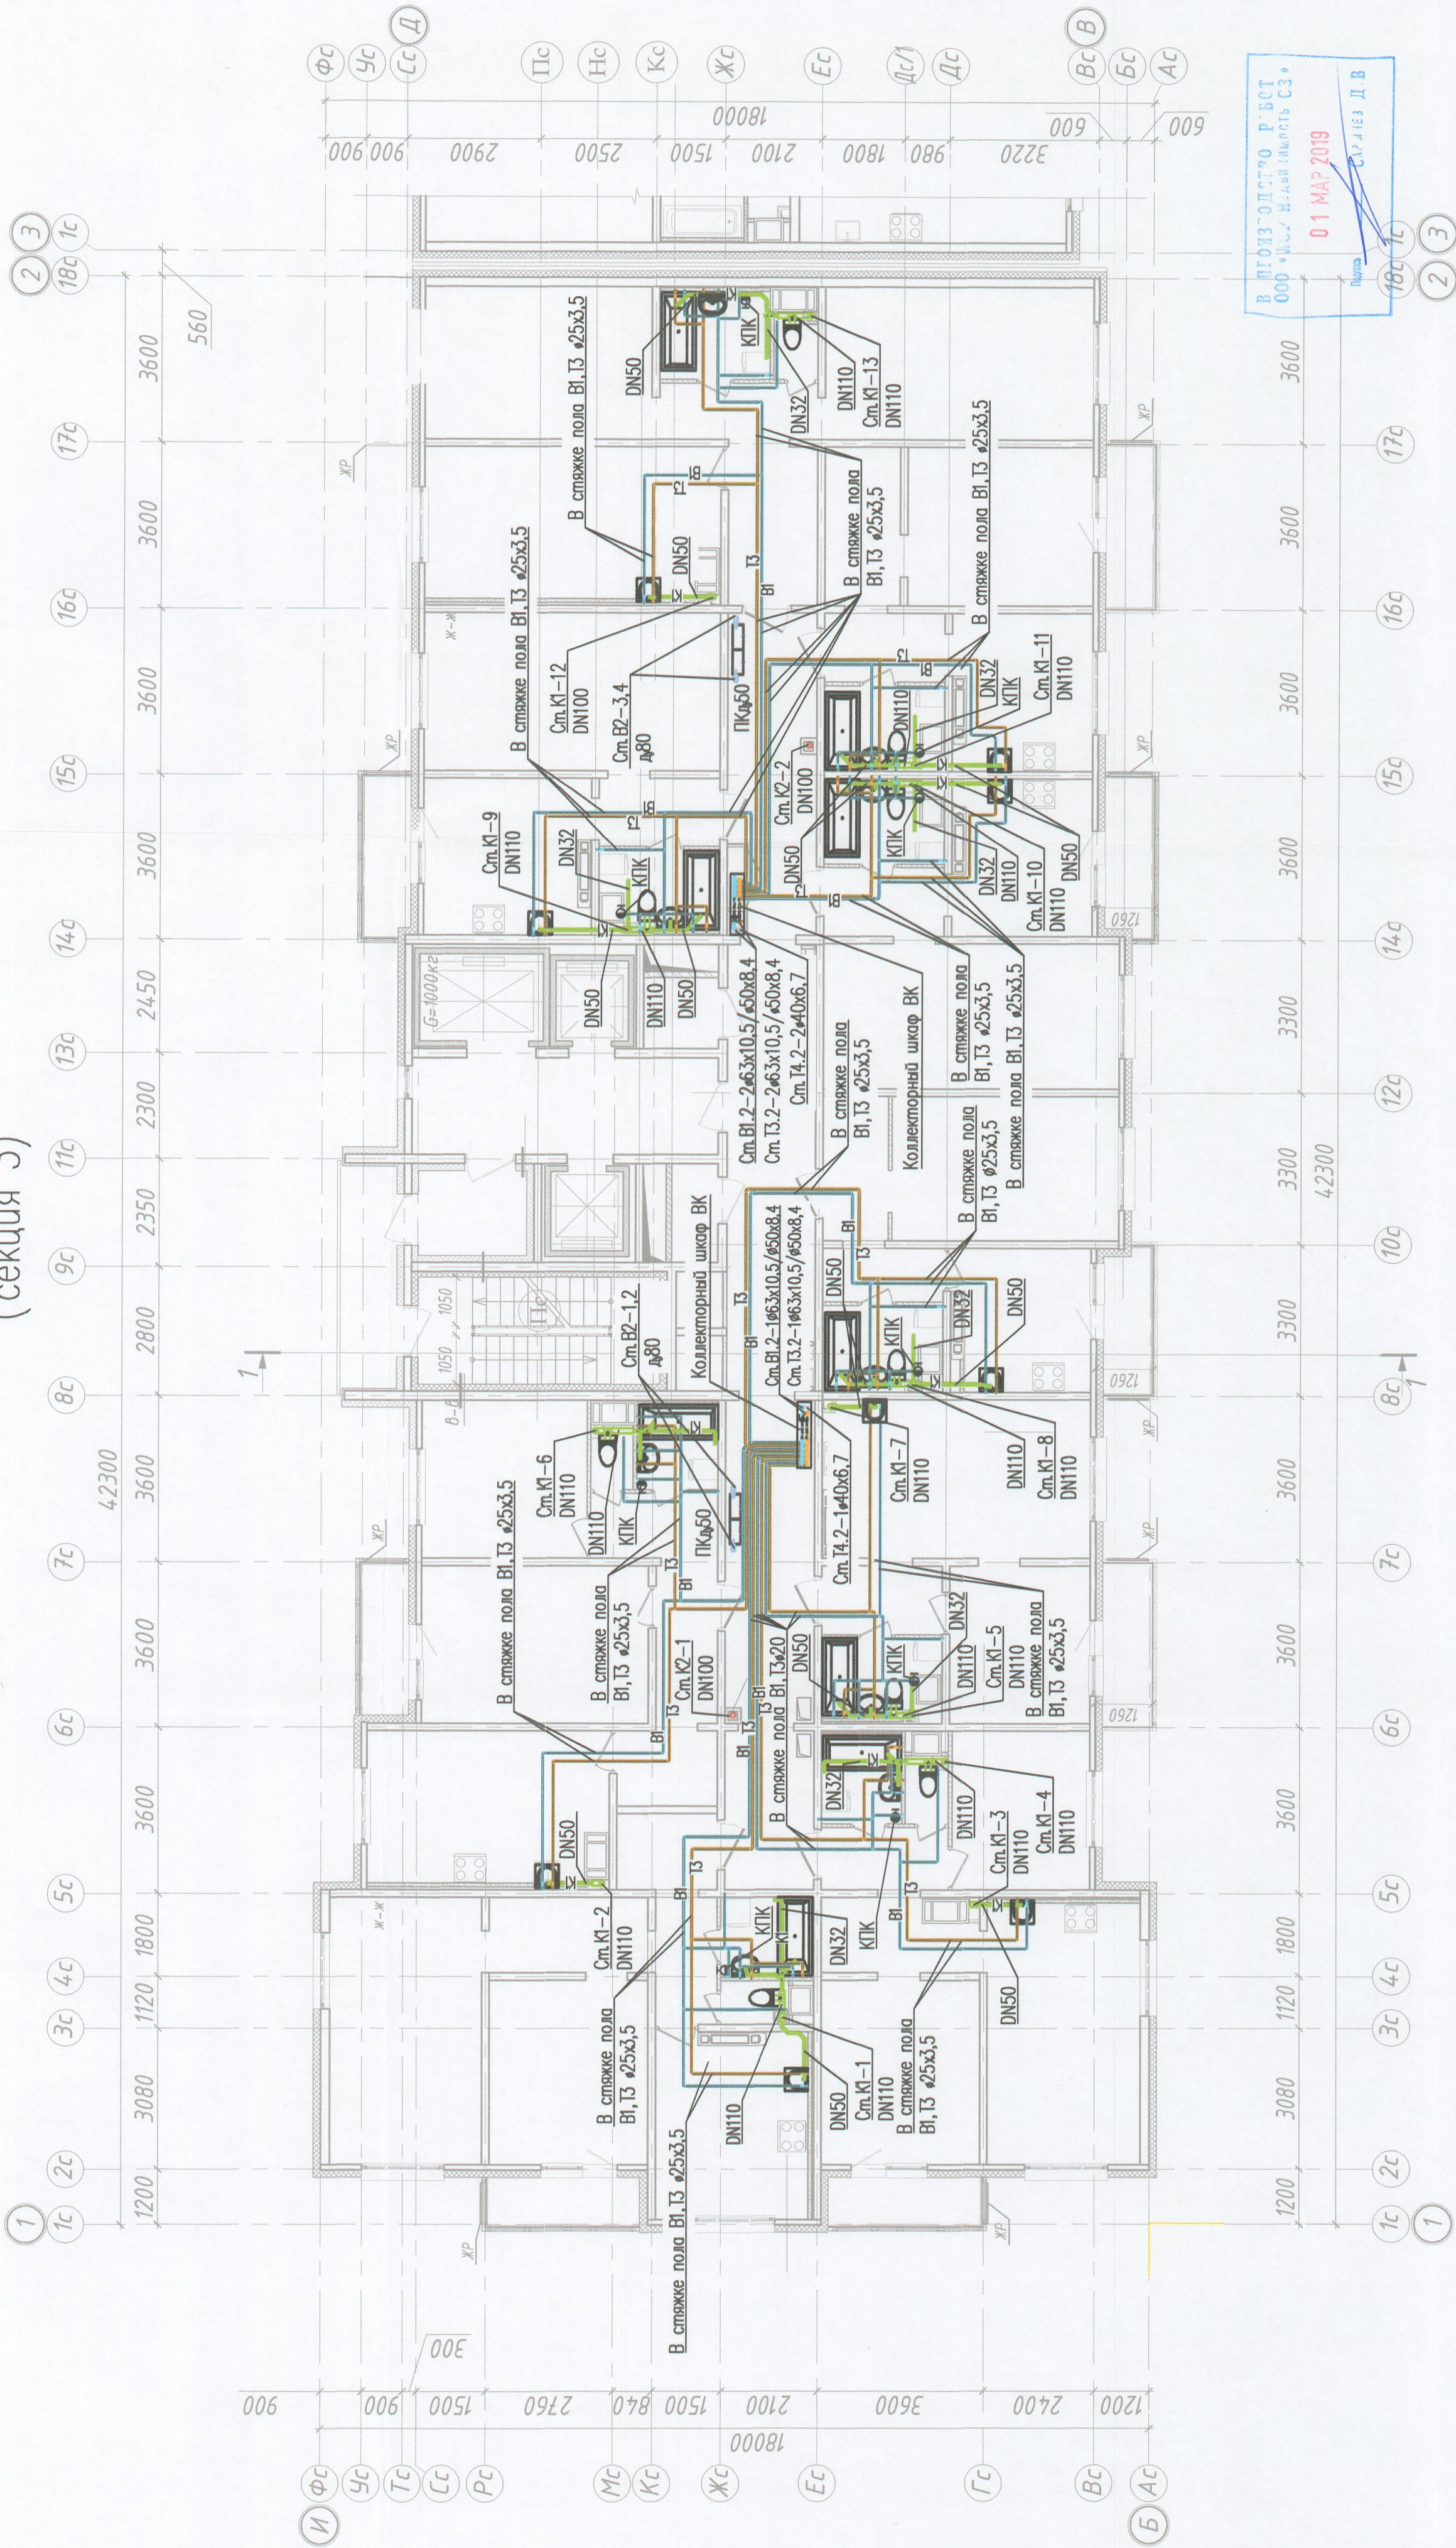

- Примечания
1. Подводки к приборам выполнить скрыто;
 2. Трассировка трубопроводов может меняться в зависимости от условий монтажа

311/11.03.2014-5-2-ВК									
Санкт-Петербург, Октябрьская набережная дом 40, корпус 2, литера 12.									
Изм.	Кол.уч.	Лист	№ док.	Подп.	Дата	Инженерный дом со встроенно-пристроенными помещениями и пристроенным многоэтажным гаражом (обстоятельной).			
Разработал	Заплатина	08.18	08.18	08.18	08.18	Участок 5 (по ПП). Корпус 2 (Секция 1,2,3)			
Проверил	Симонов	08.18	08.18	08.18	08.18	План 21-24 этажей Секция 3.			
Гл. спец.	Луповина	08.18	08.18	08.18	08.18				
Н. контроль	Лебедева	08.18	08.18	08.18	08.18				